(172V)

SAMÞYKKT Í BYGGINGANEFND
21-10-83
BYGGINGAFULLTRÚINN Í VESTMANNAEYJUM
Vallip Vaðjómm

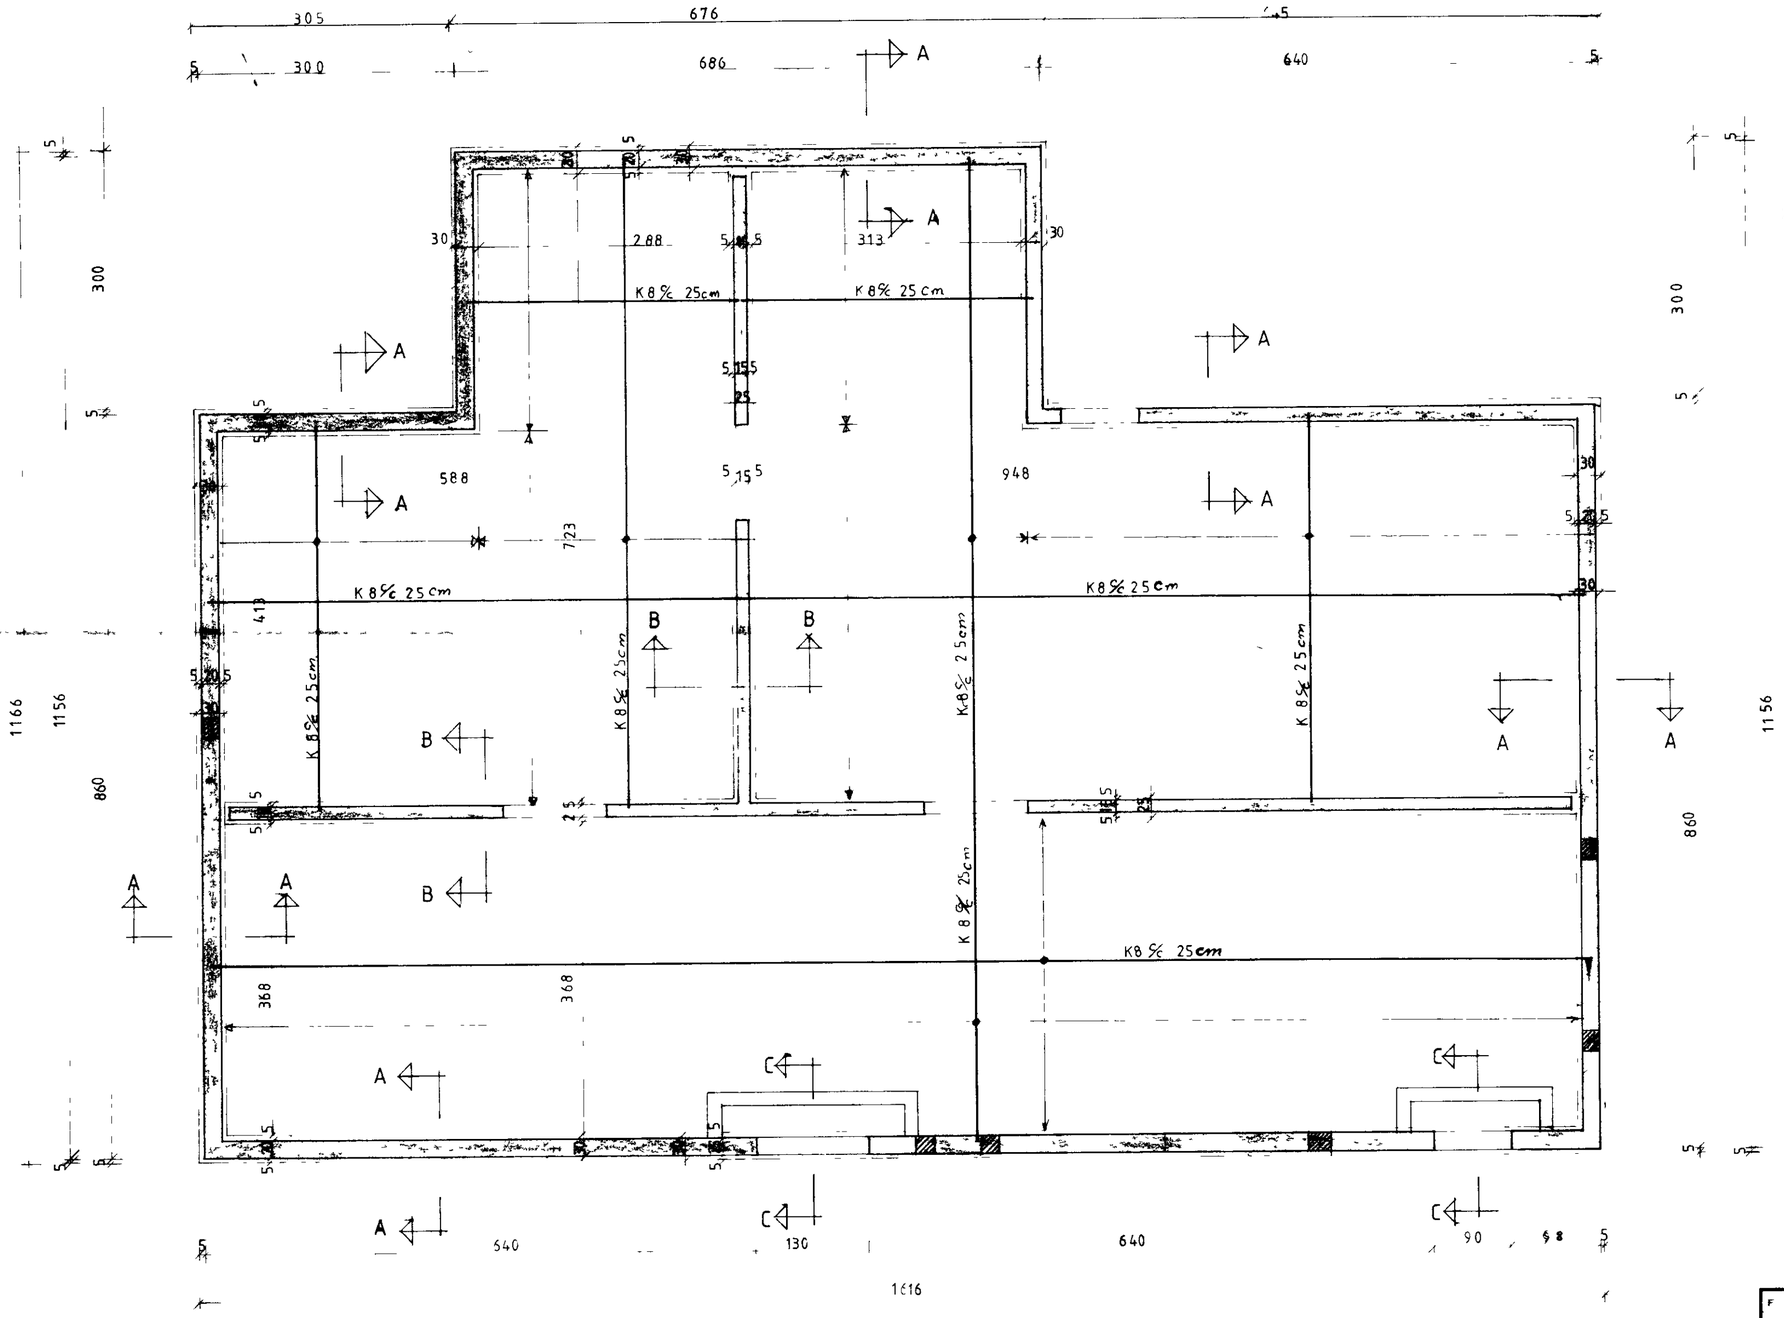

Grunnmynd 150 Undirstoður

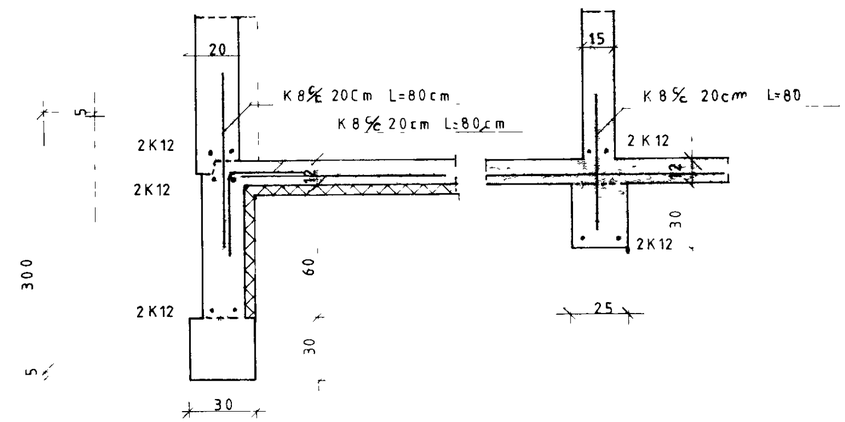

SNIÐ A-A 120

SNIÐ B-B 1:20

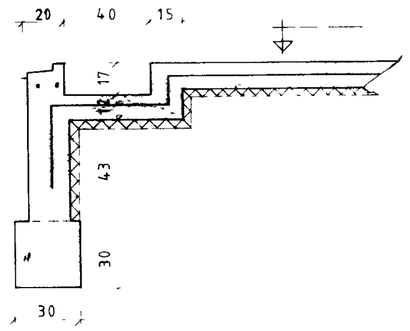

SNIÐ C-C 120

SKYRINGAR

Bendistal er kambstal KS 40 auðkennt með K
Efst og neðst í undirstoðum komi 2 K 12 larêtt
heil um horn eða vixllogð um 60 cm í
larett steypuskil og milli undirstoðu og plotu
komi K 8% 25cm L=80cm og beygist annað inn í plotu
Steypugæði S 200 sja nanari akvæði IST 10
Bendistal í plotu a fyllingu K 8% 25cm(velslipuð plata)
Onefnd mal eru í cm jarnastærð í mm hæðar kotar í m
Got fyrir holræsi í undirstoðum teknar niður um 10cm
í útveggjum
Grunnin skal fylla upp með burðarhæfu efni

F	VERK BÚHAMAR 50 Vestmannaeyjum
E	Grunnmynd Undirstoður
D	
C	
B	
A	
BR DAGS BREYTING	TEIKN NR 10-50 AF 8348
PÁLL ZÓPHONÍASSON	HANNAÐ P Z TEIKNAÐ S S
BYGGINGATÆKNIFRÆÐINGUR	KVARÐI 1 50
KIRKJUVEGI 23 - ☎ 98-2711	