

TAFLA FYRIR TOPPUNARSTADI

SKST	TÆKI	FJ	KALDIR KRANAR			HEITIR KRANAR		
			Ø15	Ø20	EIN	Ø15	Ø20	EIN
Hl	HANDLAUG	2	2		2		2	
Bk	BÆÐKER	1	1		1		1	
St	STEYPIBÆÐ	1	1		1		1	
Ev	ELDHUSVASKUR	1	1		1		1	
Up	UPPÞVOTTAVEL	1	1					
Sv	SKOLVASKUR	1	1		1		1	
Pv	ÞVOTTAVEL	1	1		1			
Bs	BILSKURSKRANI	1	1		1		1	
Uk	UTIKRANI							
Vs	VATNSSALERNI	2	2		2			
A								
AFYLLING								
		11	SAMTALS	11			7	

ATHUGASEMDIR

- 1 PIPUR UTANHUSS SKAL BIKA VEFJA MEÐ STRIGA OG SIDAN BIKA A NY EÐA LEGGJA UR PLASTI
- 2 PIPUR FYRIR KALT VATN INNHANHUSS SKAL EINANGRA MEÐ 2SM PLASTHÖLKUM OG VEFJA MEÐ SISALPAPPA
- 3 PIPUR FYRIR HEITT VATN SKAL EINANGRA MEÐ 2 SM GLERULLARHÖLKUM OG VEFJA MEÐ SISALPAPPA
- 4 ALLT LAGNAREFNI INNHANHUSS FYRIR HEITT OG KALT NEYZLUVATN SKAL VERA GALVANISERAÐ
- 5 SYNILEGAR PIPUR SKAL EINANGRA SEM AÐ FRAMAN GREINIR OG AUK ÞESS VEFJA MEÐ GRISJU LIMBERA OG TVIMALA
- 6 KERFI SKAL PROFA MEÐ KOLDU VATNI OG 6 KG/SM² ÞRYSTING


SKÝRINGAR

- KALT VATN
- - - HEITT VATN
- < KRANI-KALT VATN
- - -< KRANI-HEITT VATN
- ⊗ SÆTISLOKI
- ⊗ RENNILOKI
- ⊗ RENNILOKI MEÐ SPINDLI UPP UR JORD
- ⊗ EINSTREYMSLOKI
- ⊗ VATNSMÆLIR
- T TÆMINGARVENTIL
- ⊗ ORYGGISLOKI
- ⊗ FLOTKRANI


HEIMÆÐ ER Ø 32 MM

ATH ÞVOTTAVELAR SKAL TENGJA MEÐ EINSTREYMSLOKUM


LOFTPUDI (L)

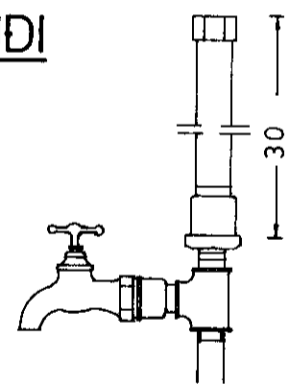

EFST A ÖLLUM LÖÐRETTUM STOFNUM SKAL VERA 30 SM LANGUR LOFTPUDI ÞVERMAL JAFNT OG SVERASTI HLUTI STOFNSINS TALÐ FRA GREINGINGU VID ADFÆRSLÆÐ EINNIG SKAL VERA SAMSKONAR LOFTPUDI A HLIDARGREINUM SEM ERU LENGRI EN 4M ÞVERMAL JAFNT OG SVERASTI HLUTI HLIDARGREINAR

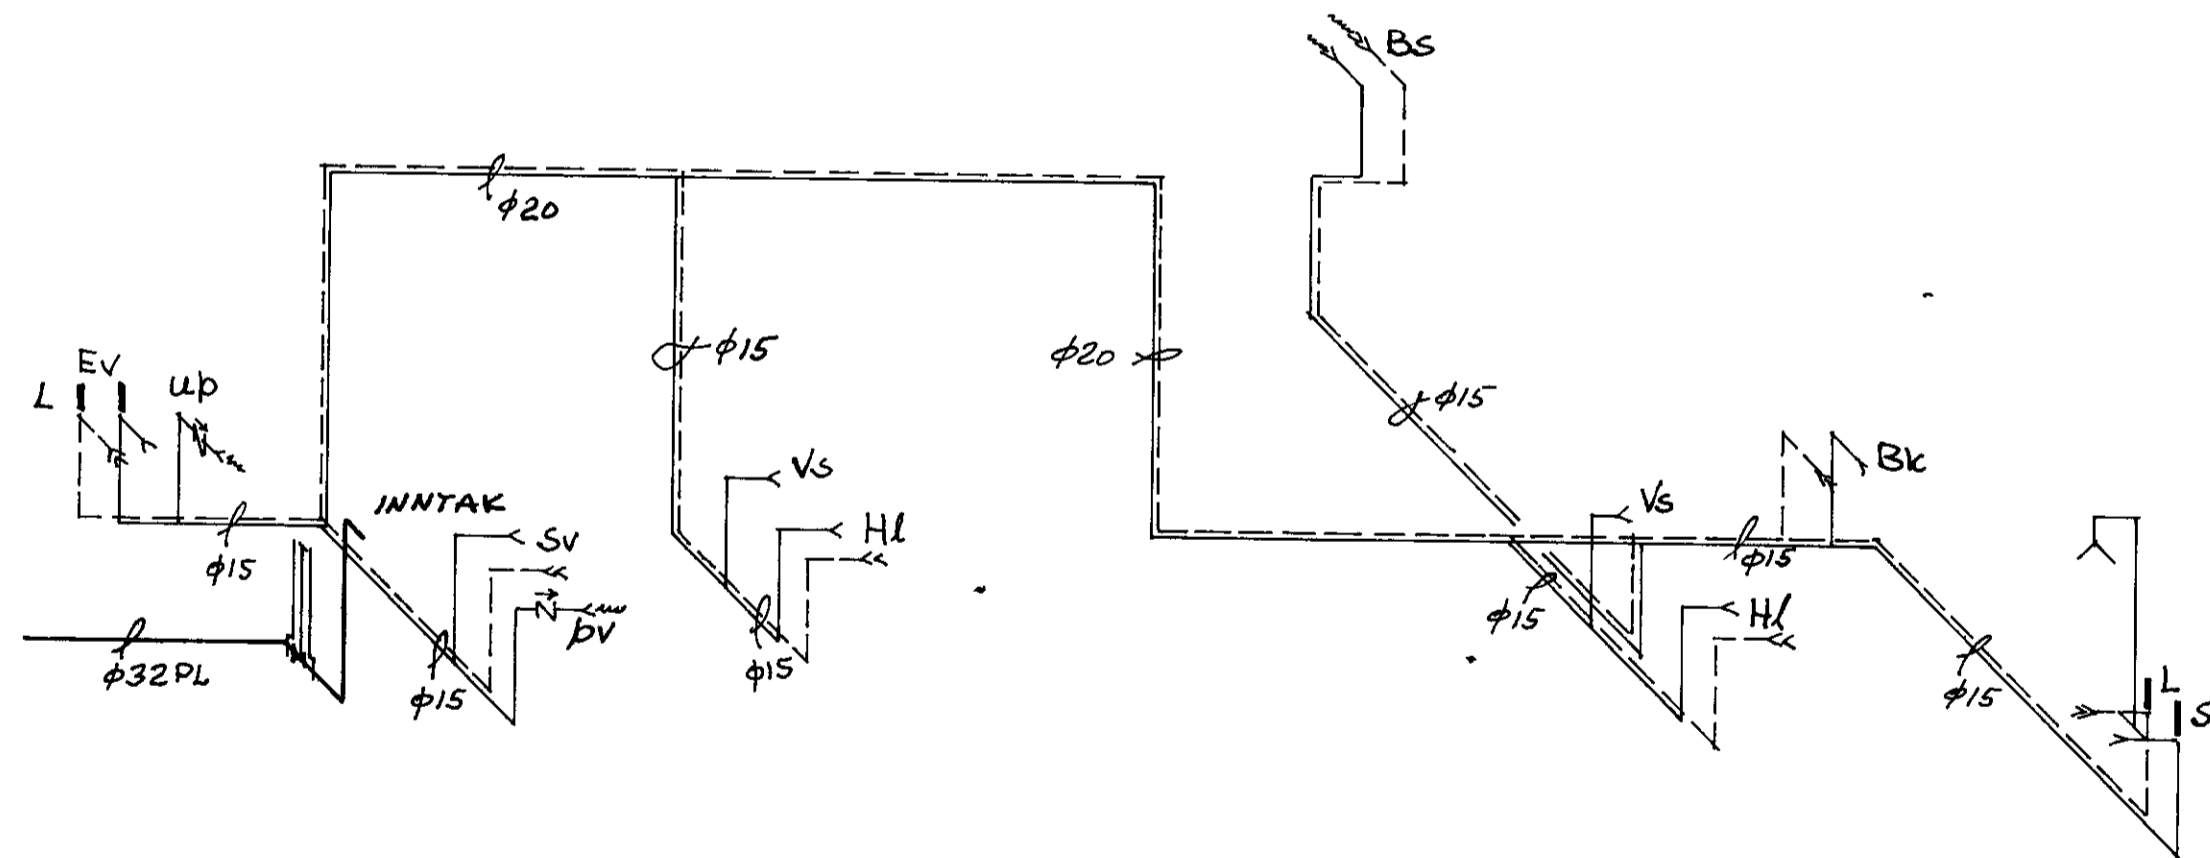

INNTAK

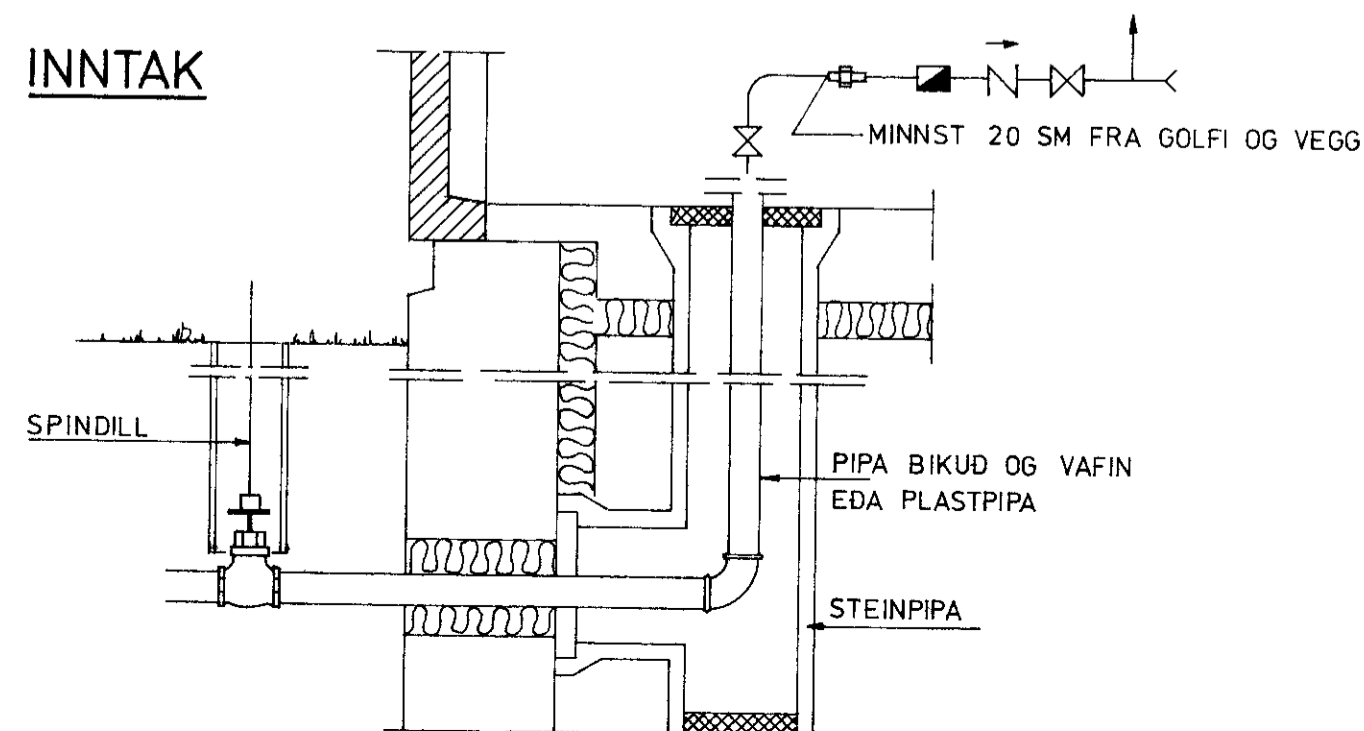

	RVK hept75	VERK LAUGAVEGUR 120 PÓSTHÓLF 5076 REYKJAVÍK SÍMI 25600	GERÐ NR VL
	REIKN TEIKN YFIRF		VERK NR 233
	MÆLIKV		Buhaver 58, Vestmannaeyjum