



# BUHAMAR 64 VESTMANNAEYJUM

SAMÞRÆTTI BYGGINGAEND

11-4-80



BYGGINGAFULLTRUINN Í VESTMANNAEYJUM

*Jóni Þorsteinsson*

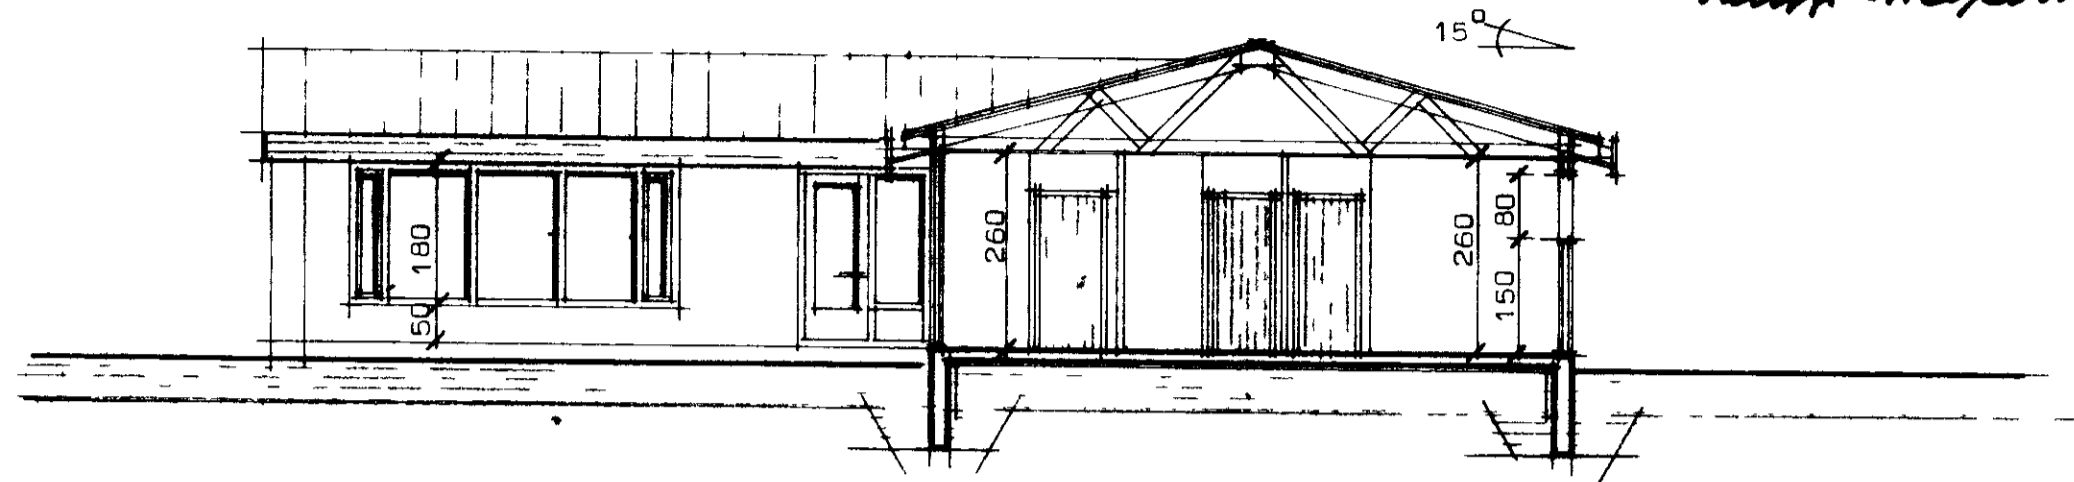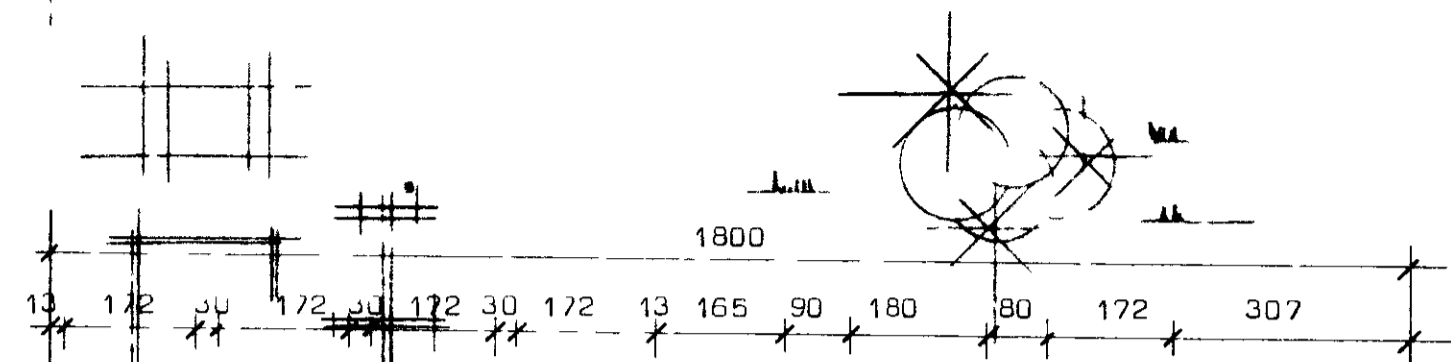

Sneiðing 1 hus

Flatarmal huss	170 86 m <sup>2</sup>
Flatarmal huss nettó	125 00 m <sup>2</sup>
Rúmmal huss	170 00 m <sup>3</sup>
Nytingarhlutfall	
1r merkir loftras upp ur þaki $\phi$ 125 mm	

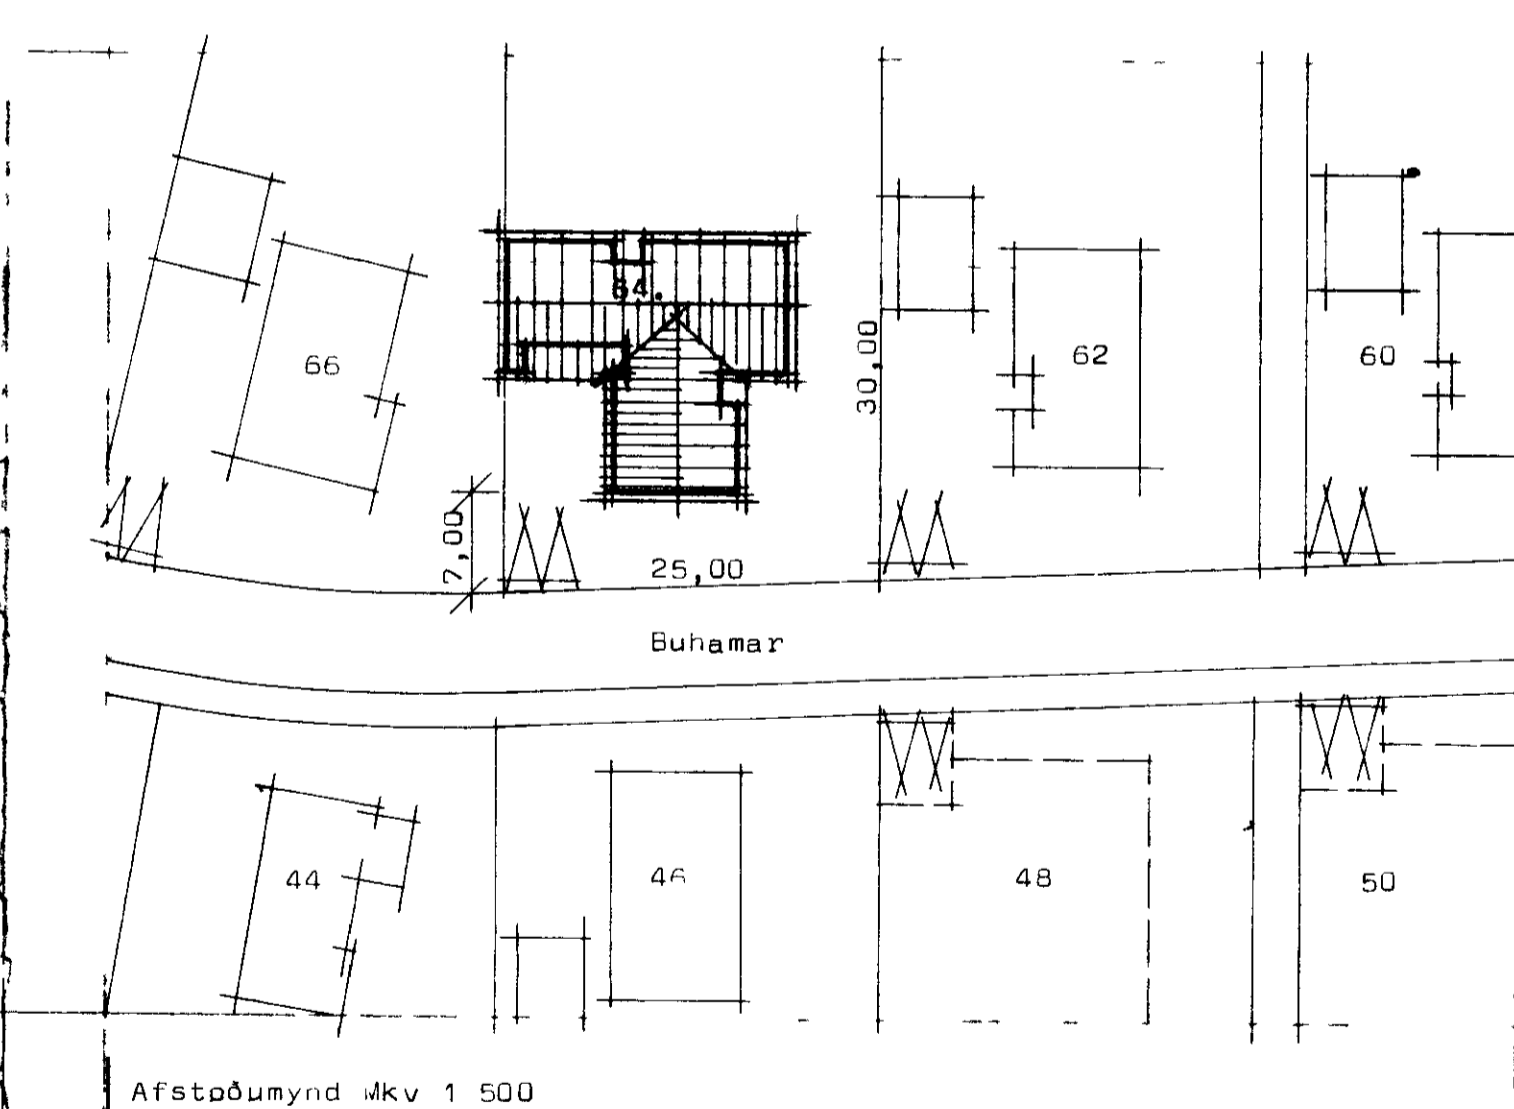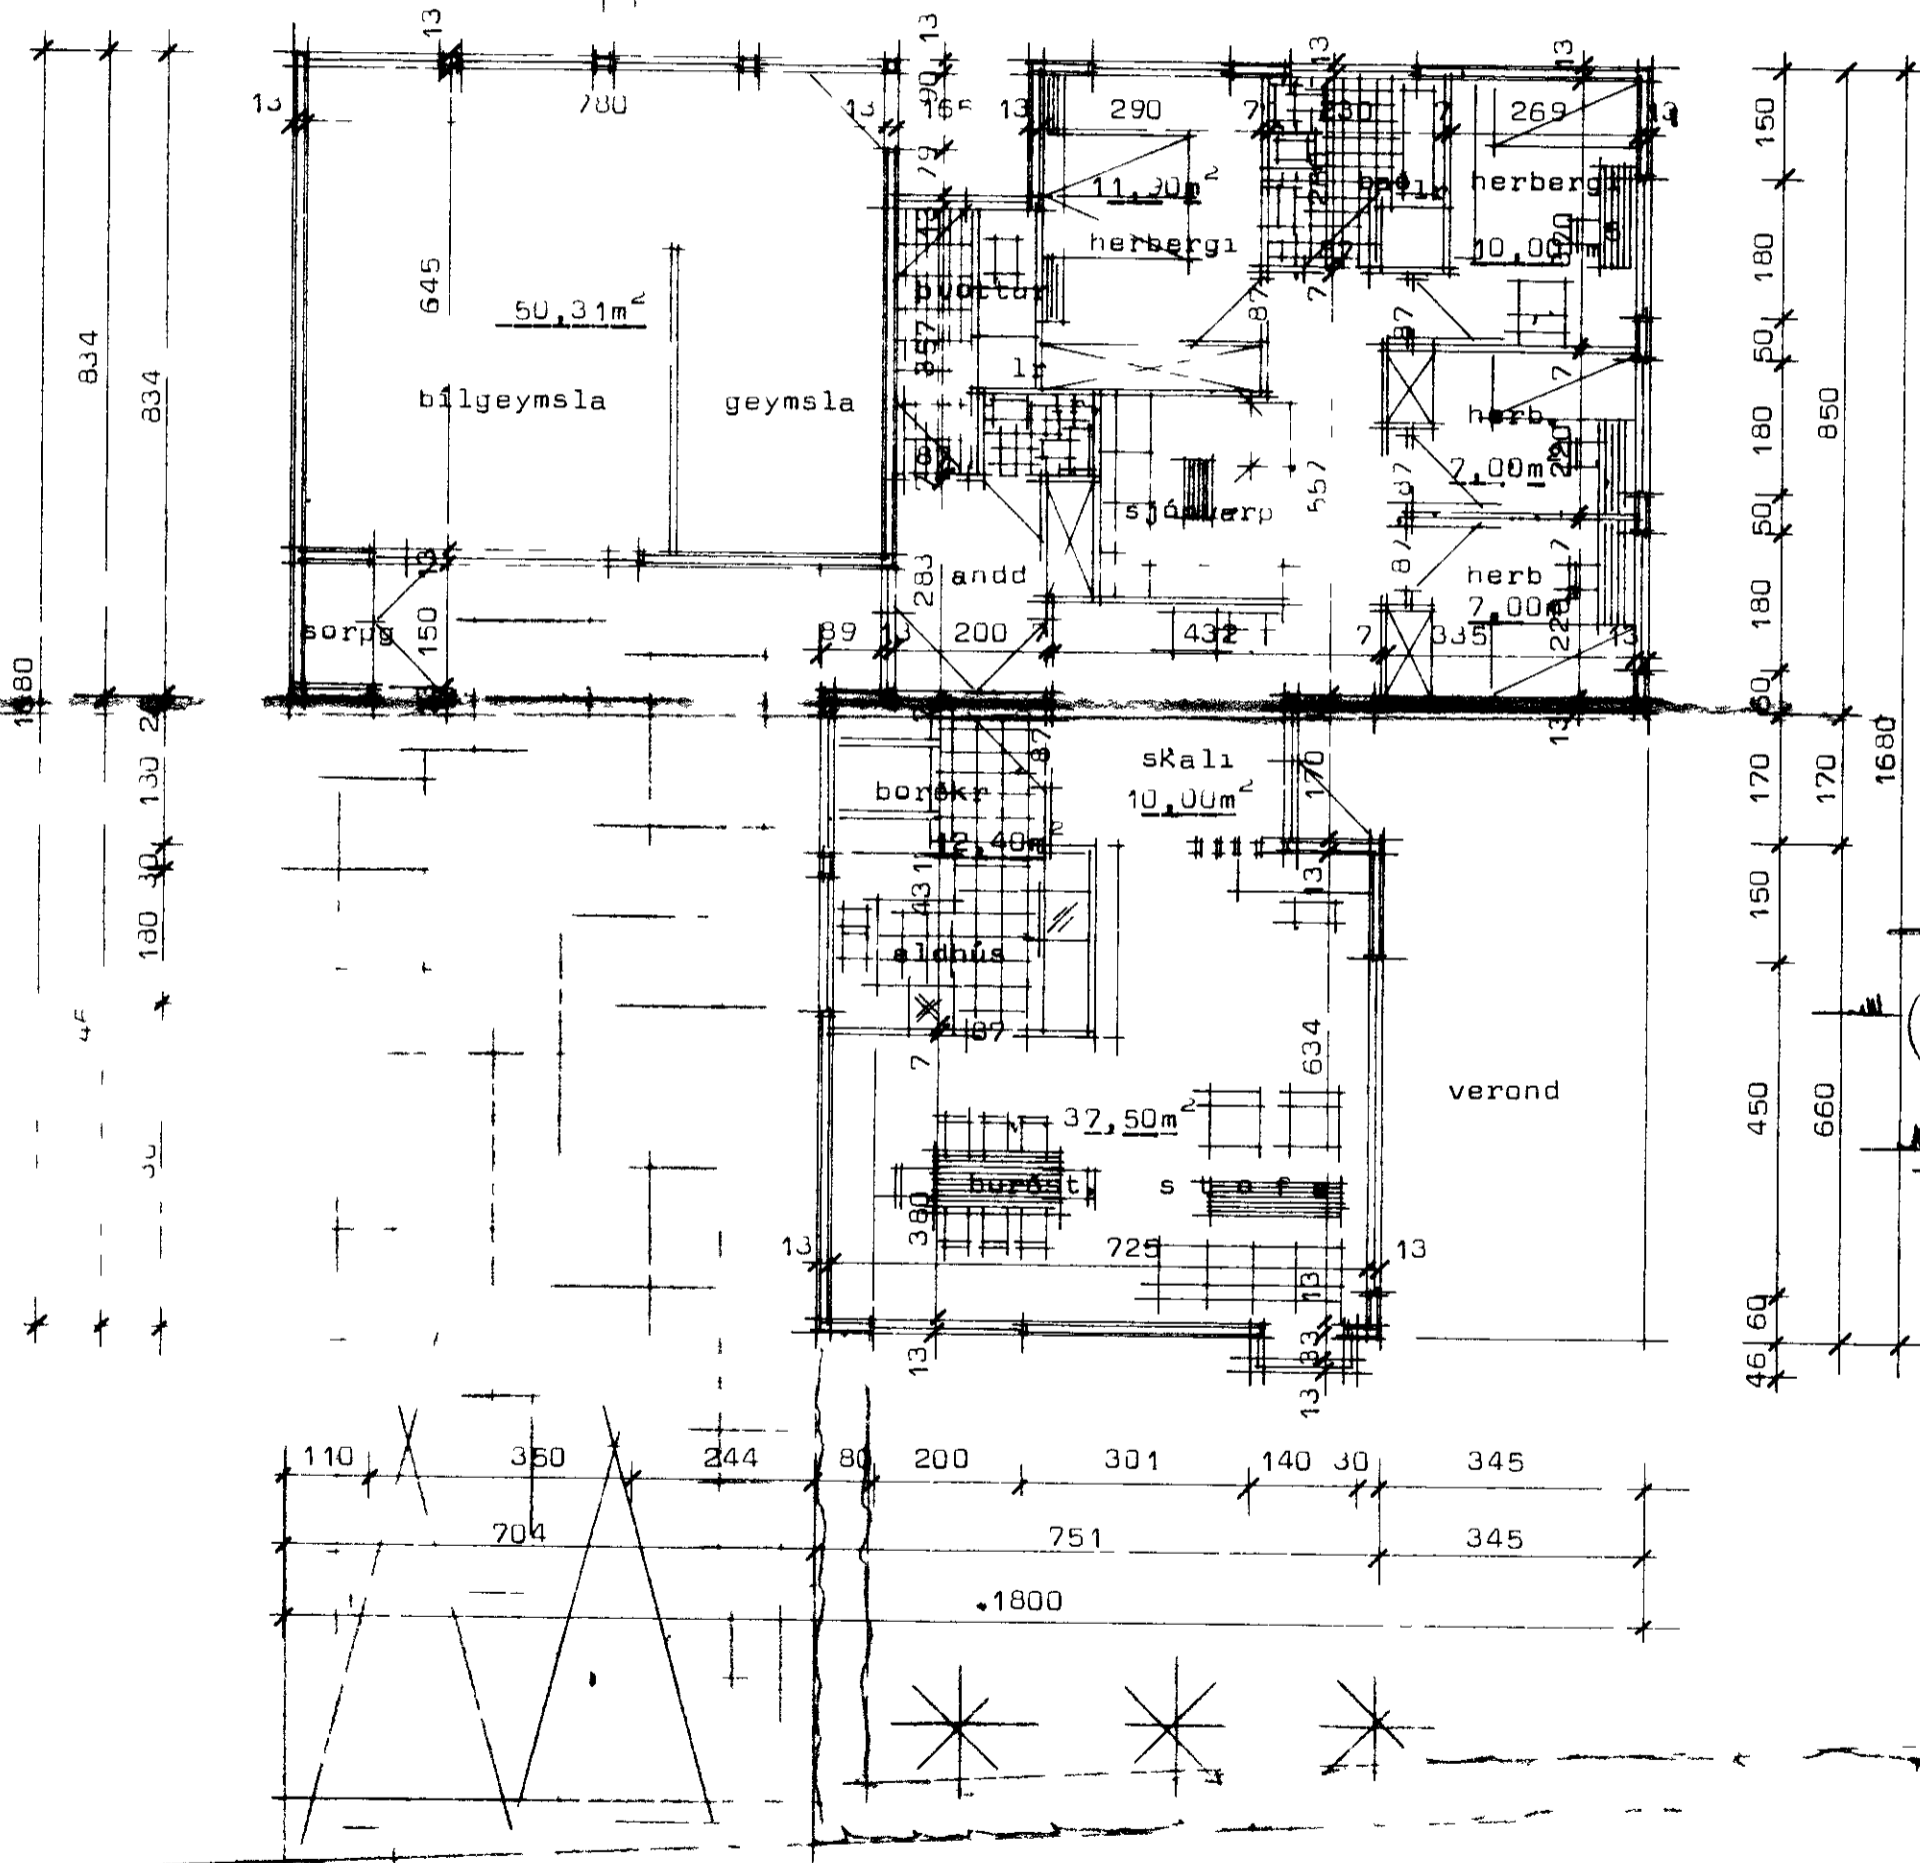

Afstöðumynd MKV 1 500

Kólnunartölur K a hitaveituvæði

Þak	0 30 w/m <sup>2</sup> °C
Golf	0 40 w/m <sup>2</sup> °C
Ótveggir	1 00 w/m <sup>2</sup> °C vegið meðall.



# STAÐALHÚS

TEIKNISTOFA SIÐUMULA 31 SIMI 83141

VERKEFNI	DAGS maí 1980	VERK NR
Grunnmynd, sneiðing og afstöðum	MKV 1 100 1 500	SU 39
Buhamar 64 Vestmannaeyjum	BR	
	BLAD NR	

*Jóni Þorsteinsson*  
*Staðalhus*