




GRUNNMYND 1.50

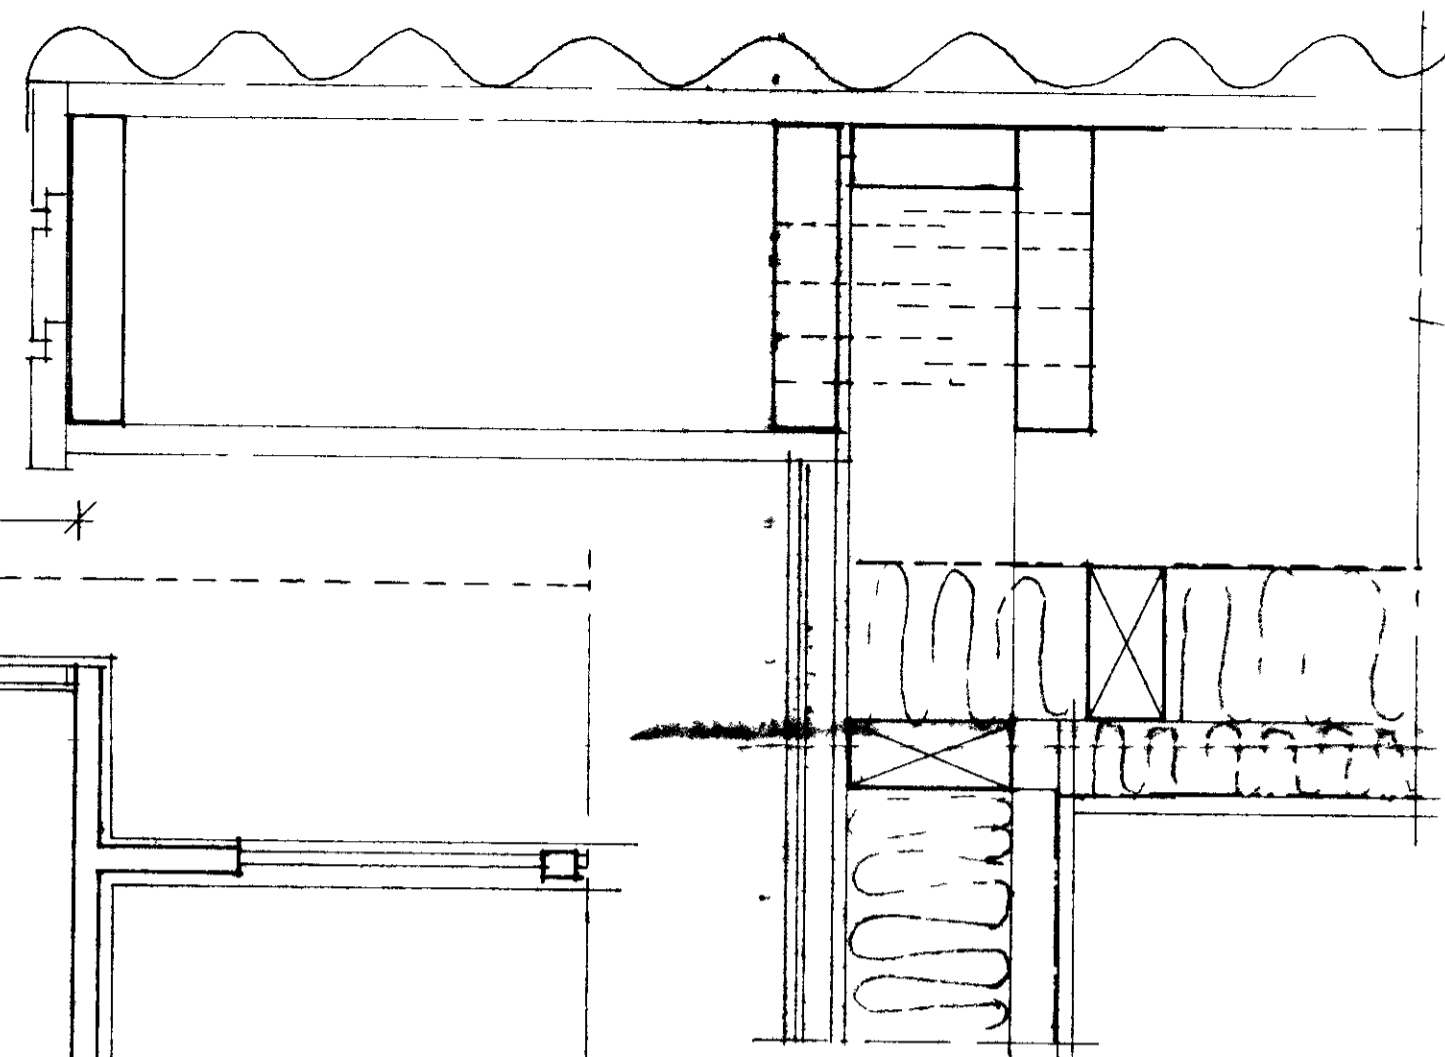


FRAGANGUR J GAFU 1.5

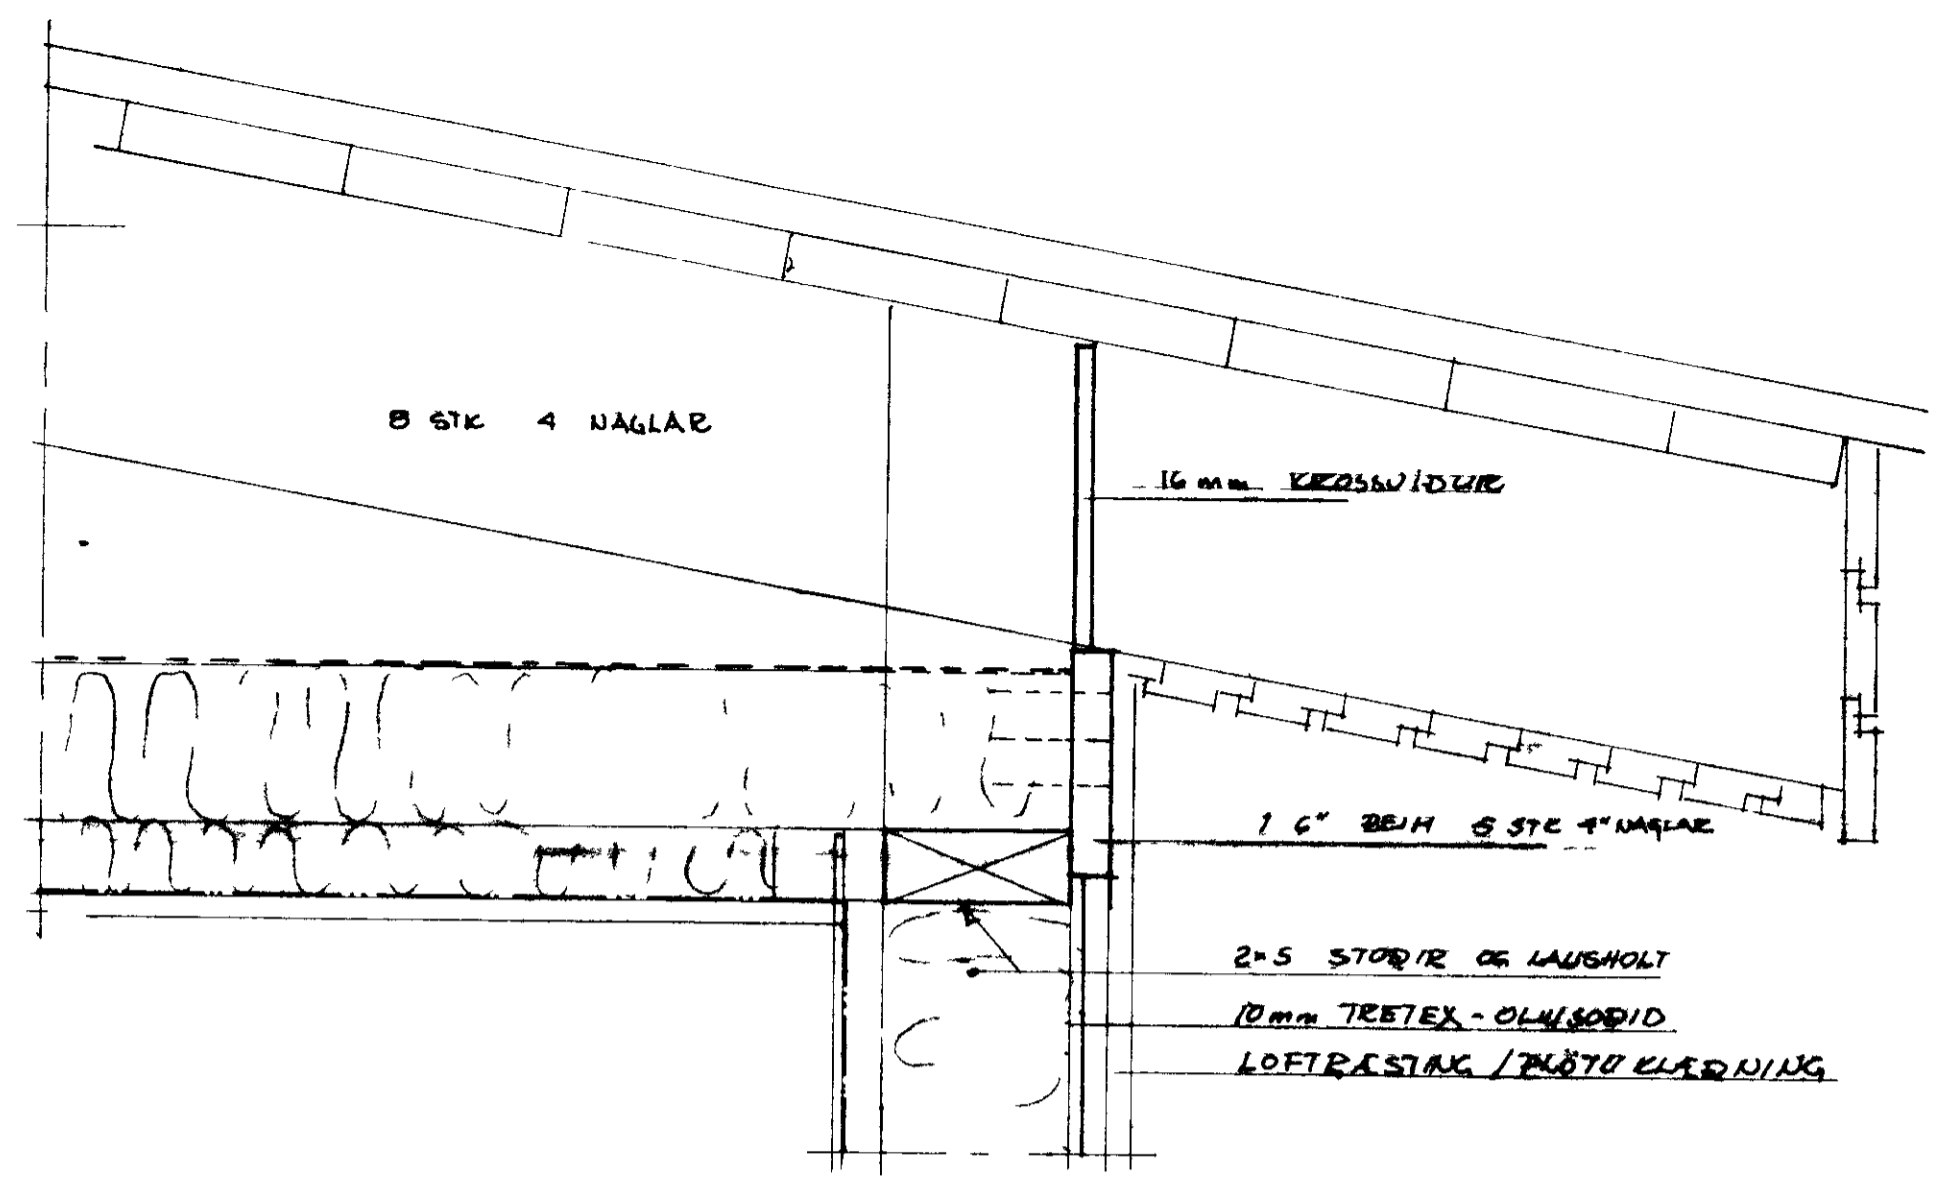


FRAGANGUR J UTVEGG 1.5

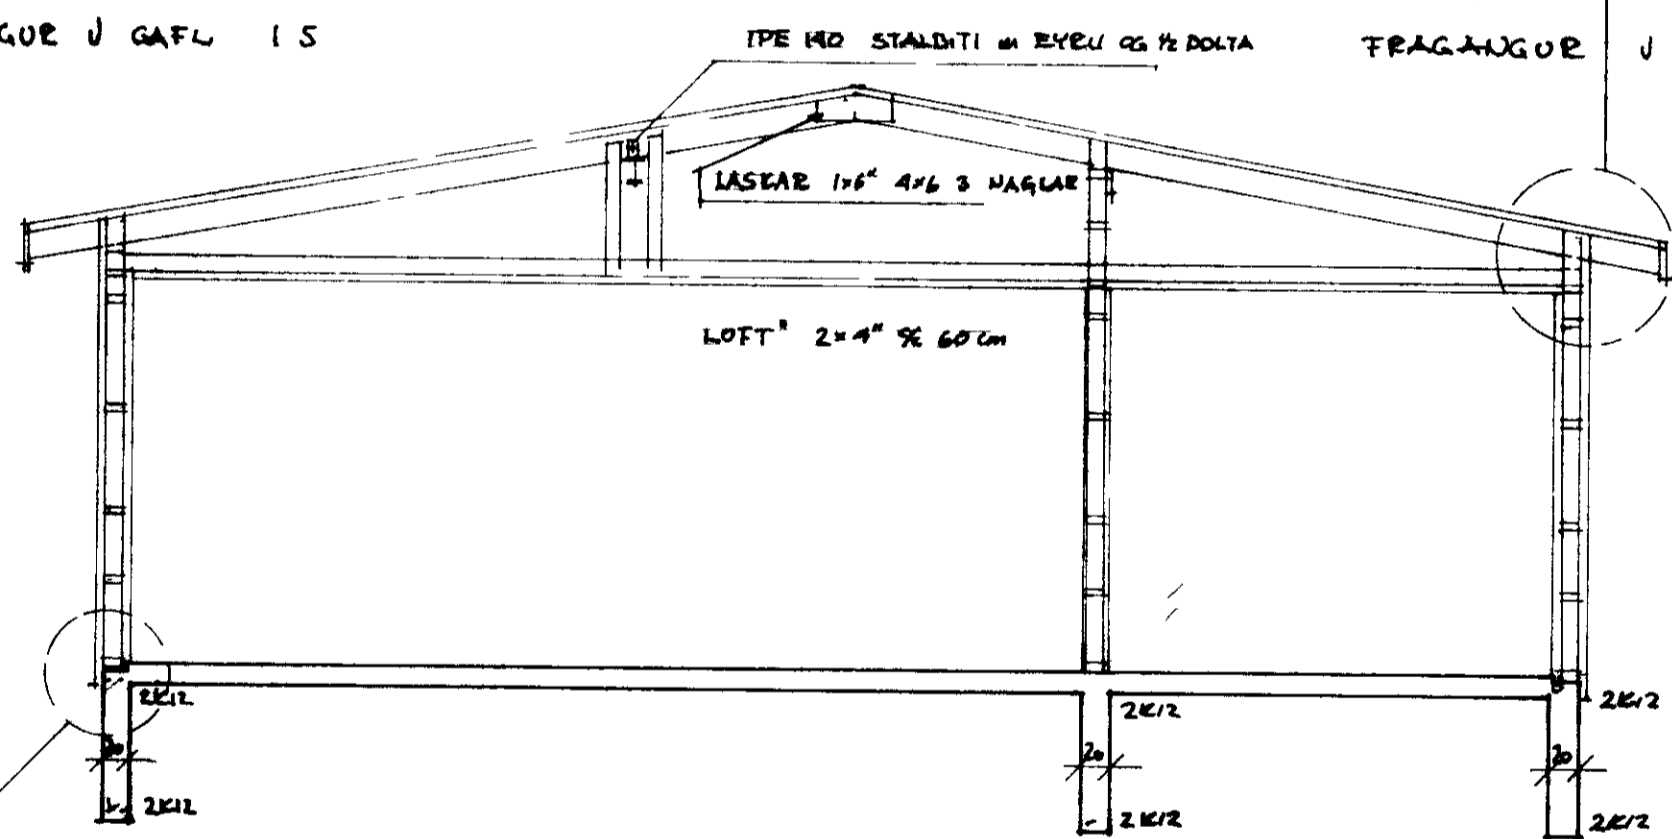

ÞVERSDIÐ 1.50

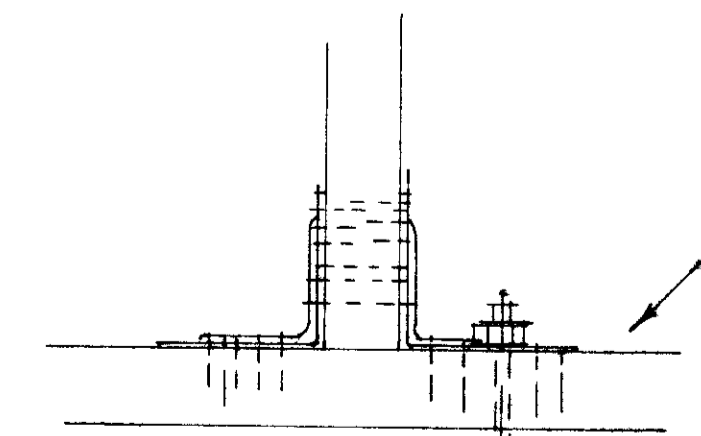

FESTING VID SOKKUL 1.5

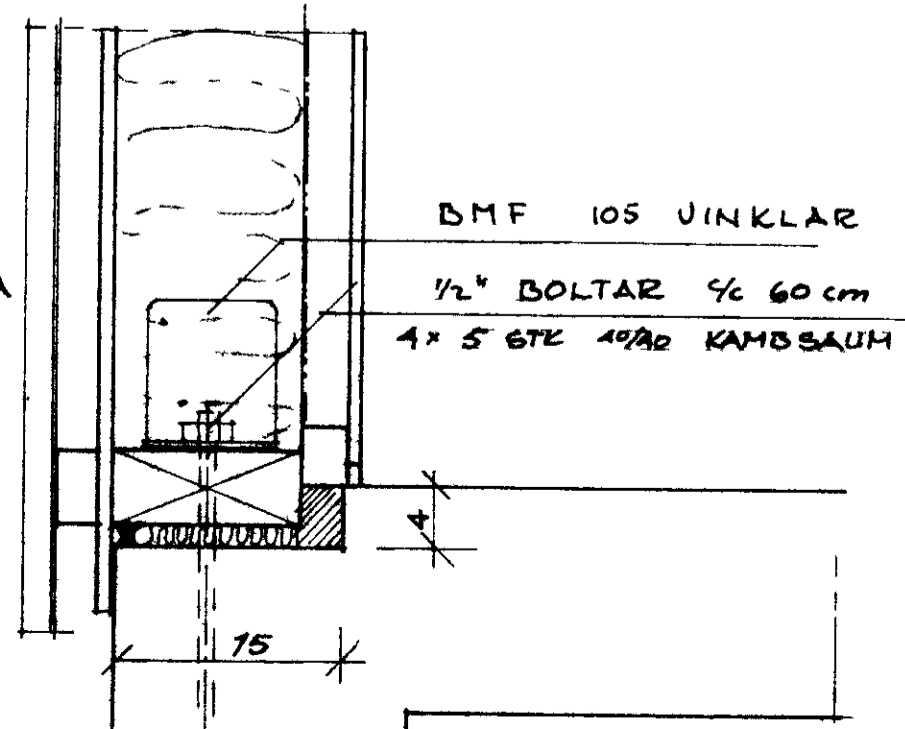

SVEINGAR STEINSTEYPA 6200 JARÐ KAMBAL K42 HERR C  
 EFSI ÖGNEDST I UNDIRSTÖÐUR KOM 2K12 HEIL UM AÐEÐ EÐA SKENT 41/60 CM  
 GOLFPLATA JARÐBENDIST MED 8B% 30 CM SÁR 2TTIE VELSLIÐUÐ  
 GRUNÐ 2x5" 1/2 60cm SPERRUR 2x8" 1/2 60cm  
 EINANGRUN I VECCI 125 MM GLERULL I ÐAKI 150 MM GLERULL  
 — ÞAKASPERA 0.2 MM PLASTFOLA, I ÐAKI KOMI VINDPAPPI OFAN A  
 EINANGRUN ———

|                         |      |          |                               |
|-------------------------|------|----------|-------------------------------|
| F                       |      |          | VERK BUHAMAR OG VESTH         |
| E                       |      |          | GRUNNMYND - SNID - BLAÐSTYKUR |
| D                       |      |          |                               |
| C                       |      |          |                               |
| B                       |      |          |                               |
| A                       |      |          |                               |
| BR                      | DAGS | BREYTING | TEKNI NR 2 AF 8373            |
| PÁLL ZÓPHONIÁSSON       |      |          | HANNAÐ 72                     |
| BYGGINGA/TEKNIFRÁÐINGUR |      |          | TEKNI                         |
|                         |      |          | KYRAN 1.50 1.5                |