
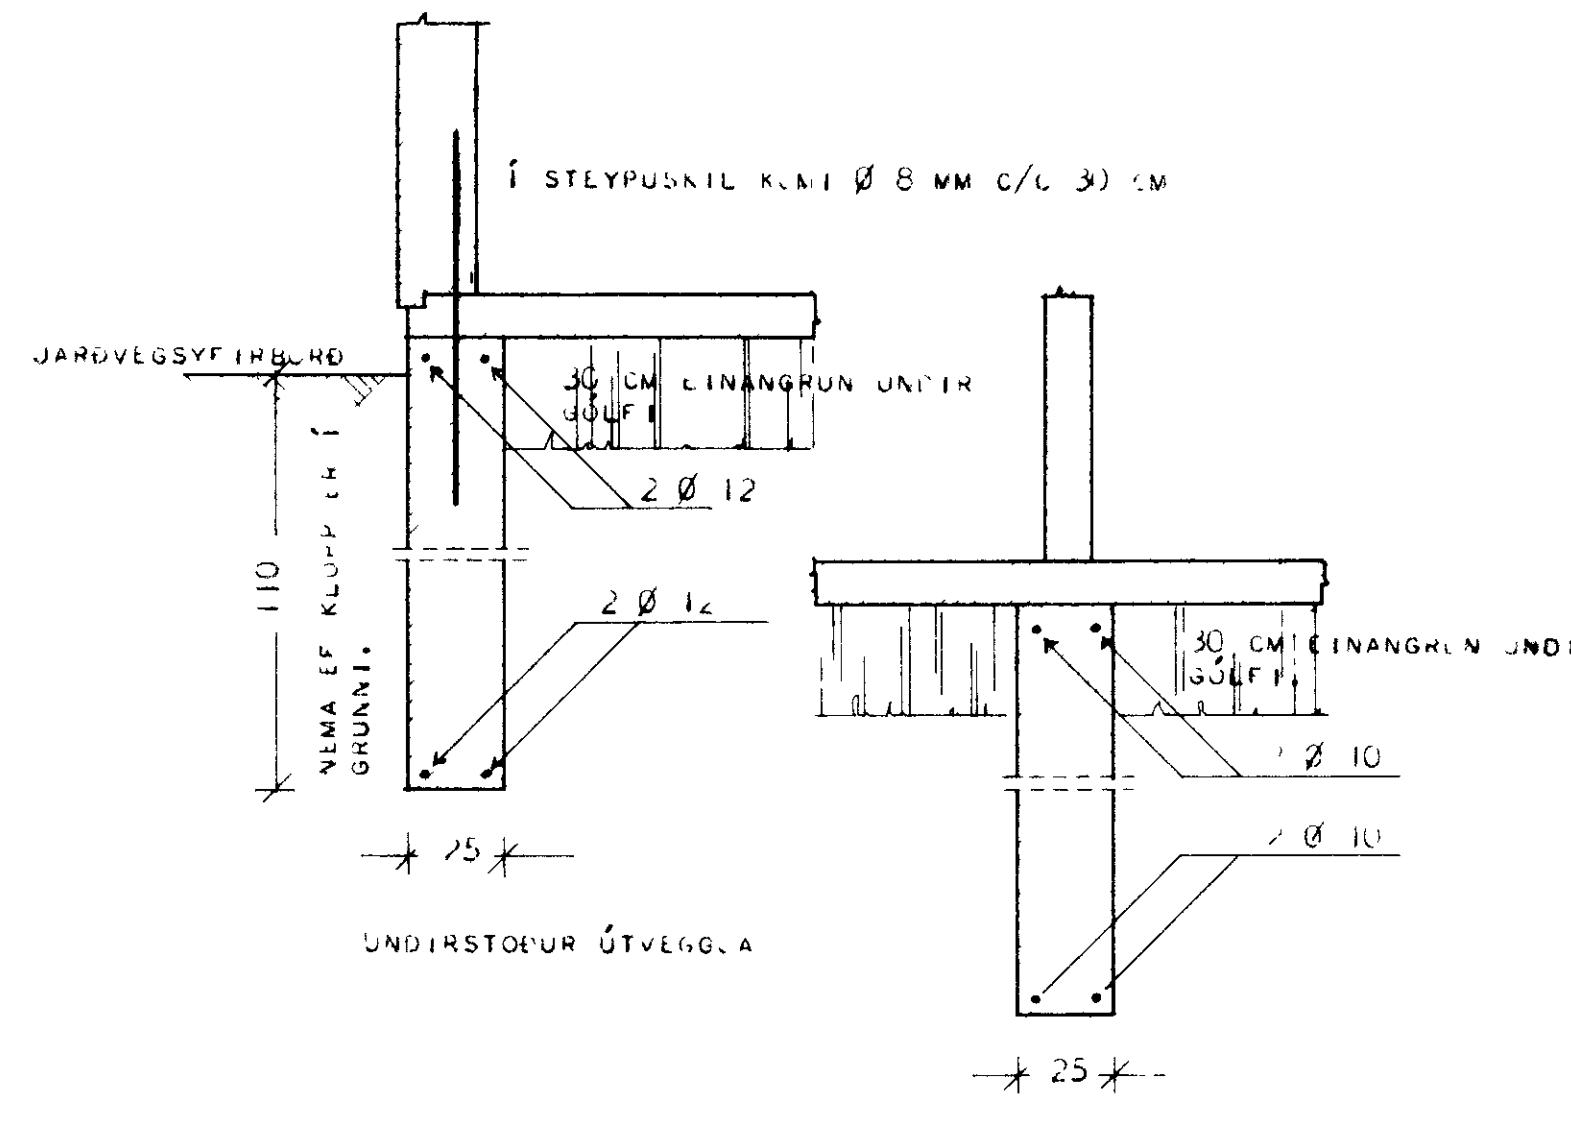


1776

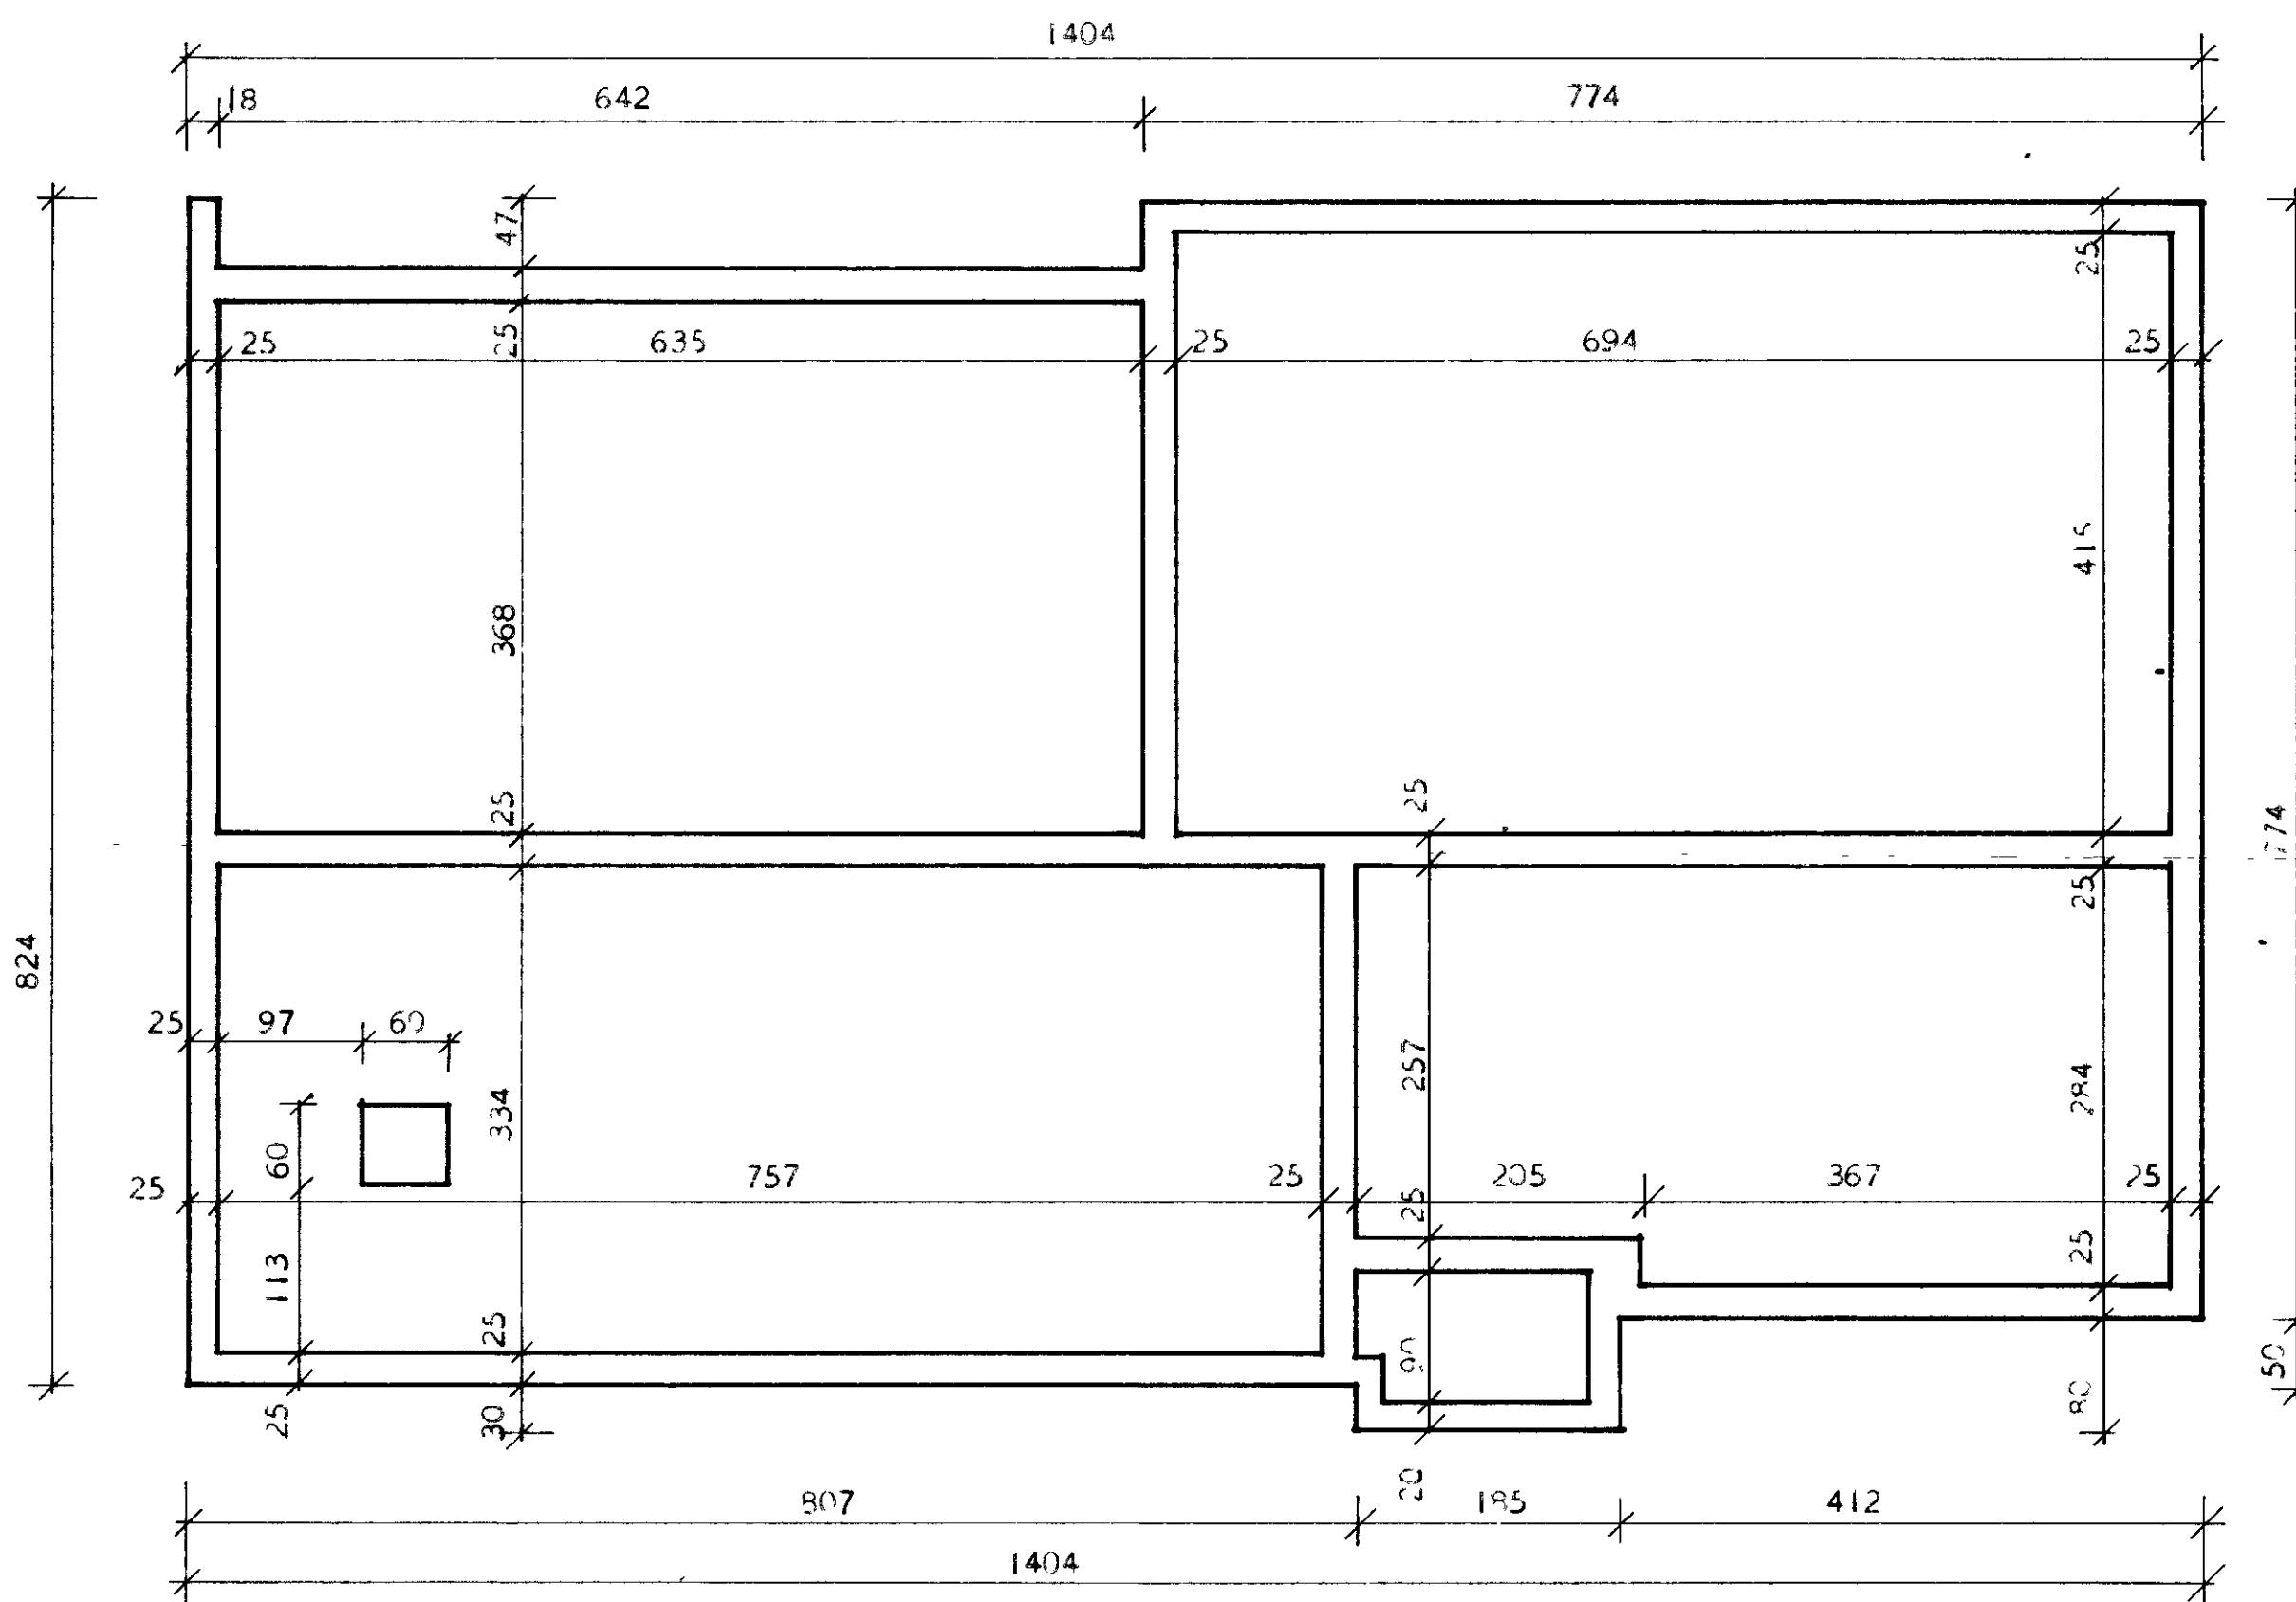

UNUTSUJUR.

BREIDD UNDIRSTOULVEGGJA SÉ 25 CM EF Í GRUNNI ER KLCPP,
MÚHELLA, SANDUR EÐA MOL. SÉ JARÐVEGUR ANNARSKUNAR, SKAL
HAFNA SAMRÁÐ VIÐ BYGGINGAFULLTRÚA EÐA HÚSNÆÐISMÁLASTUFNUN
RÍKISINS, TEIKNSTOFL.

DÝPT Á UNDIRSTODUM SÉ NÍVNST 110 CM NÍEUR FÝRIR JARDLAG
NEMA FF KLOPP ER UFAR. ÞÓ SKAL DÝFT Á UNDIRSTODUM EIGI
VERA MINNI EN 30 CM NÍEUR FÝRIR EFRI BRÚN Á BOTNPLOTU.

BLÖNNJUN STLYRPU.

I UNDIRSTODUM OG BUTNPLCTU SÉ SEMENTSMAGN Í STEYPU 250 KG
PR. M³. NUTA SKAL LUFTBLENDI OG VIBRERA STEYFUNA.

JÄRNBEHANDLING.

Í UNDIRSTÖÐUVÉGGJUM SÉU LÁRÉTT JÁRN Í ÚTVEGGJUM 2 Ø 12,
LN Í INNVEGGJUM 2 Ø 10, FFST OG NEÐST EINS OG SNEIÐUNGAR
Í UNDIRSTÖÐUR SÝNA. JÁRN SÉU SAMFELLD EFTIR VÉGGJUM, HEIL
UM HURN EÐA VÍXLLOGI Ø 12 UM 60 CM OG Ø 10 UM 50 CM.
LÓÐRÉTT JÁRN Í H. 4NUM NÁI FRÁ BUTNI Á UNDIRSTÖÐU AD PAKI,
VÍXLLOGI Í STEYPJSKILUM UM 50 CM.

HÚSNEDISMÁLASTOFNUN RÍKISINS	
UNDIRSTODUR	SÉRTEIKNING
MÁL 1:20 og 1:50	VERK 79 A
	1966
<i>Magnús Þór Þorláksson</i>	