1778

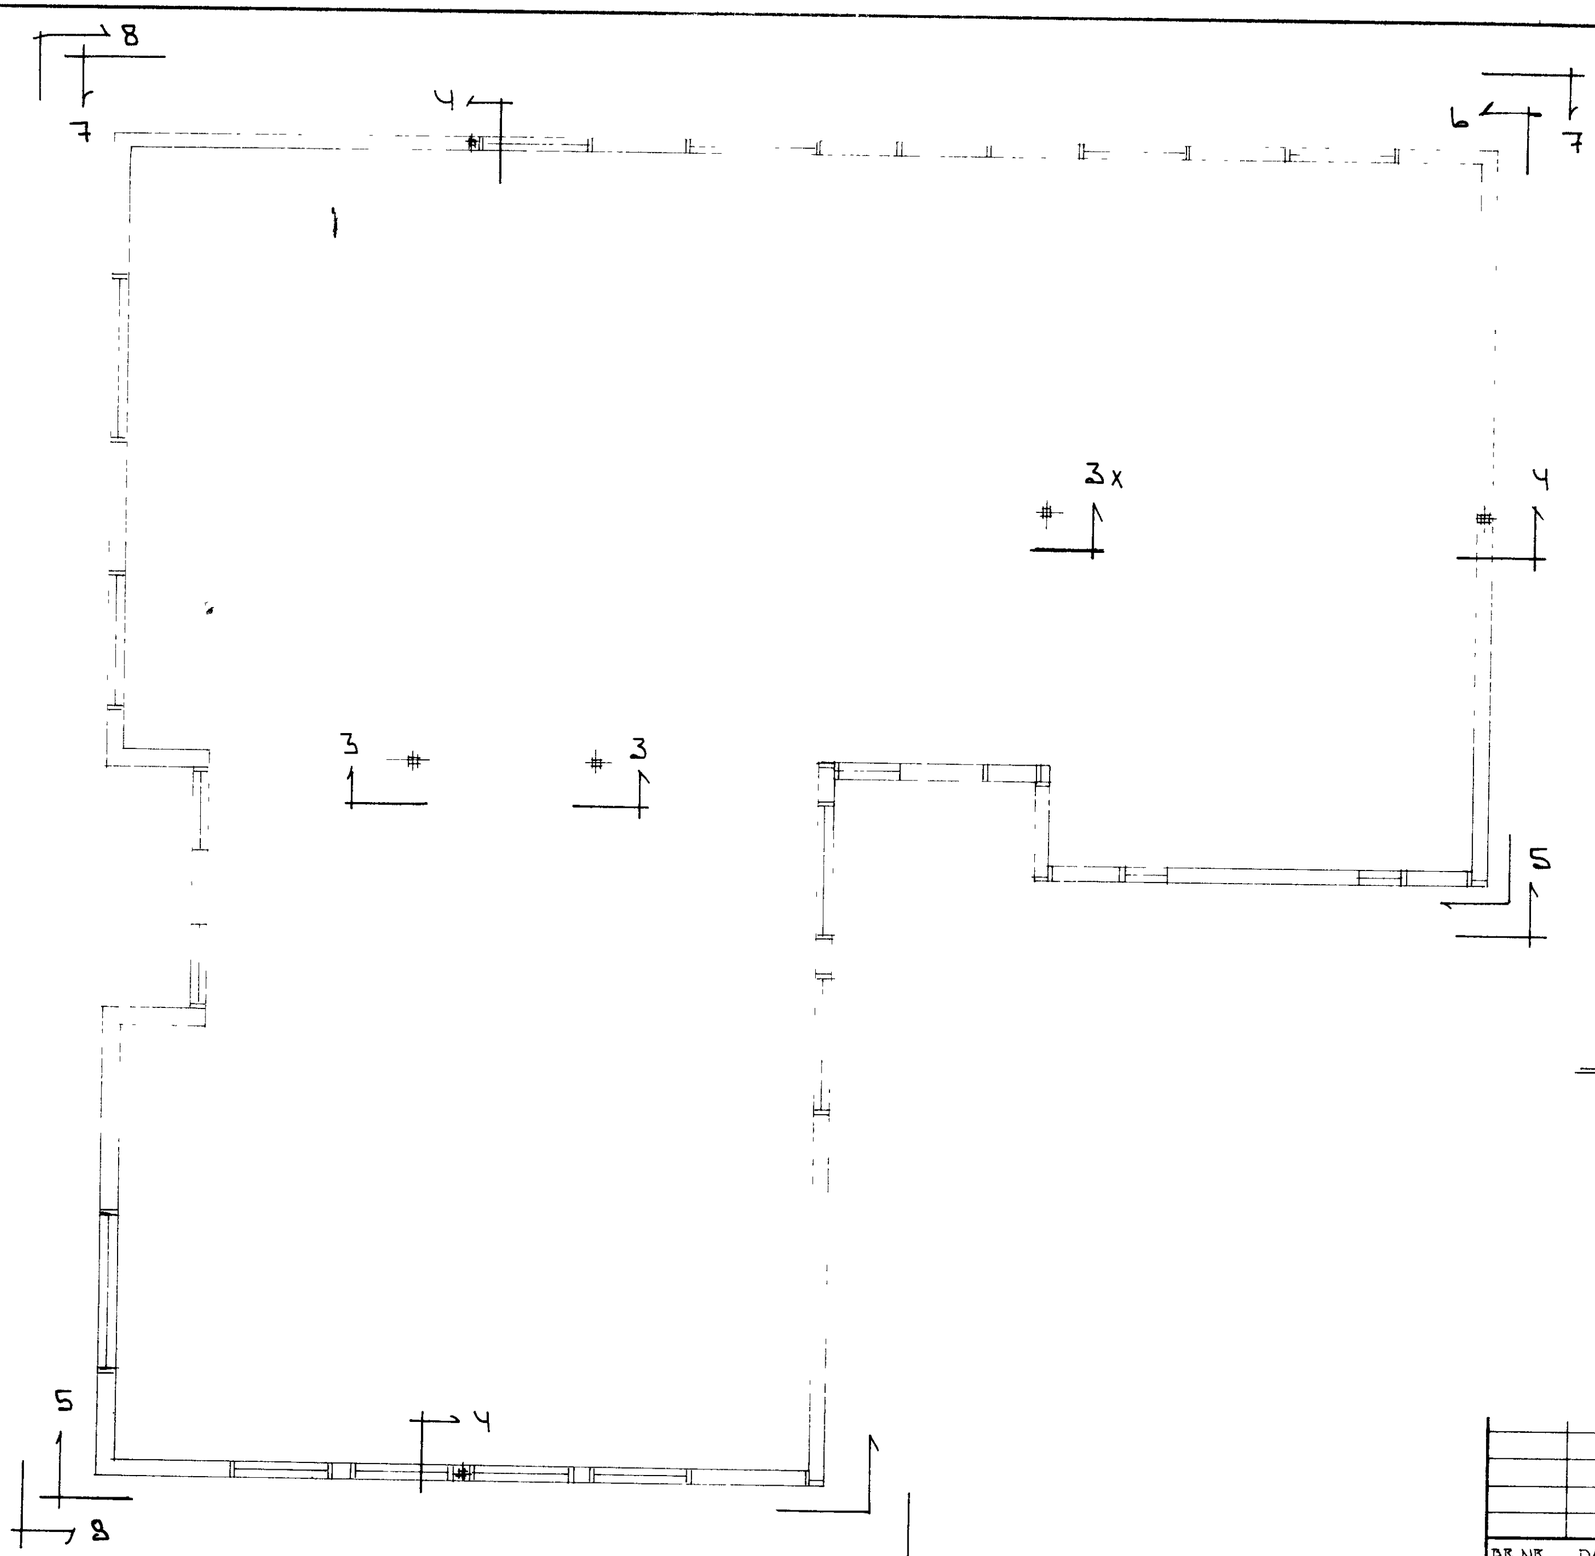

GRUNNMYND 1:50

SKÝRINGAR

ÁSYNDIR Á VEGGI MERKTAR 1 - 4
SJÁ BL NR. L-03 OG L-04
SÉRMYND SÚLU MERKT 3, 3x OG 4
SJÁ BL NR L-06

BR NR	DAGS	EÐLI BREYTINGAR	SIGN

BÚHAMAR 70 VESTMANNAEYJUM

GRUNNMYND ÚTVEGGJA

MÆLIKV 1:50

DAGS	JAN 91
HANNAÐ	
TEIKNAÐ	
VERK NR	9105
BLAÐ NR	L-02

SIGURÐUR ÞORLEIFSSON TÆKNIFRÆÐINGUR FÍTT

STRANDGÖTU 11 HAFNARFIRÐI SÍMI 51261/52355