

Tilboð

TEKNIÐJONUSTA SIGURDAR ÞORLEIFSSONAR
STRANDGATA 11, 200 HAFNARFJÖRDUR
Sími 54255

Dags: 20/01 1991 S Þ

VERK: BÚHAMRAR 42 VESTMANNAEYJUM

OFNASKRA


t = 40°C

Nr	Staður	Þörf Wött	Þörf kcal/h	Lengd max	Hæð max	A- B-	C- D-	Ofn- loki
1 01	BILGEYMSLA	4070	3500	3000	700	A	D	
1 02	ÞVOTTUR	930	800	1000	600	A	B	
1 03	HERBERGI	1105	950	1300	600	C	D	
1 04	BAD	756	650	600	600	C	D	
1 05	HJOM	1512	1300	1600	600	C	D	
1 06	HERBERGI	1047	900	1300	600	C	D	
1 07	HOL	930	800	700	300	C	D	
1 08	HOL	930	800	700	300	A	B	
1.09	STOFA	1163	1000	1600	300	A	D	
1 10	STOFA	2674	2300	3700	300	A	D	
1.11	ELDHUS	1570	1350	1300	700	A	B	
1 12	V S	581	500	600	600	A	B	
1 13	ANDDYRI	872	750	600	600	C	B	

SAMT: 18140 W 15600 kcal/h

Adur en gengið er frá ofnþöntun skulu arkitekt og tæknifræðingur yfirfara ofnatilboðið og athuga ofnastærðir og afkastagetu ofna

Hlinth
innvegglingar

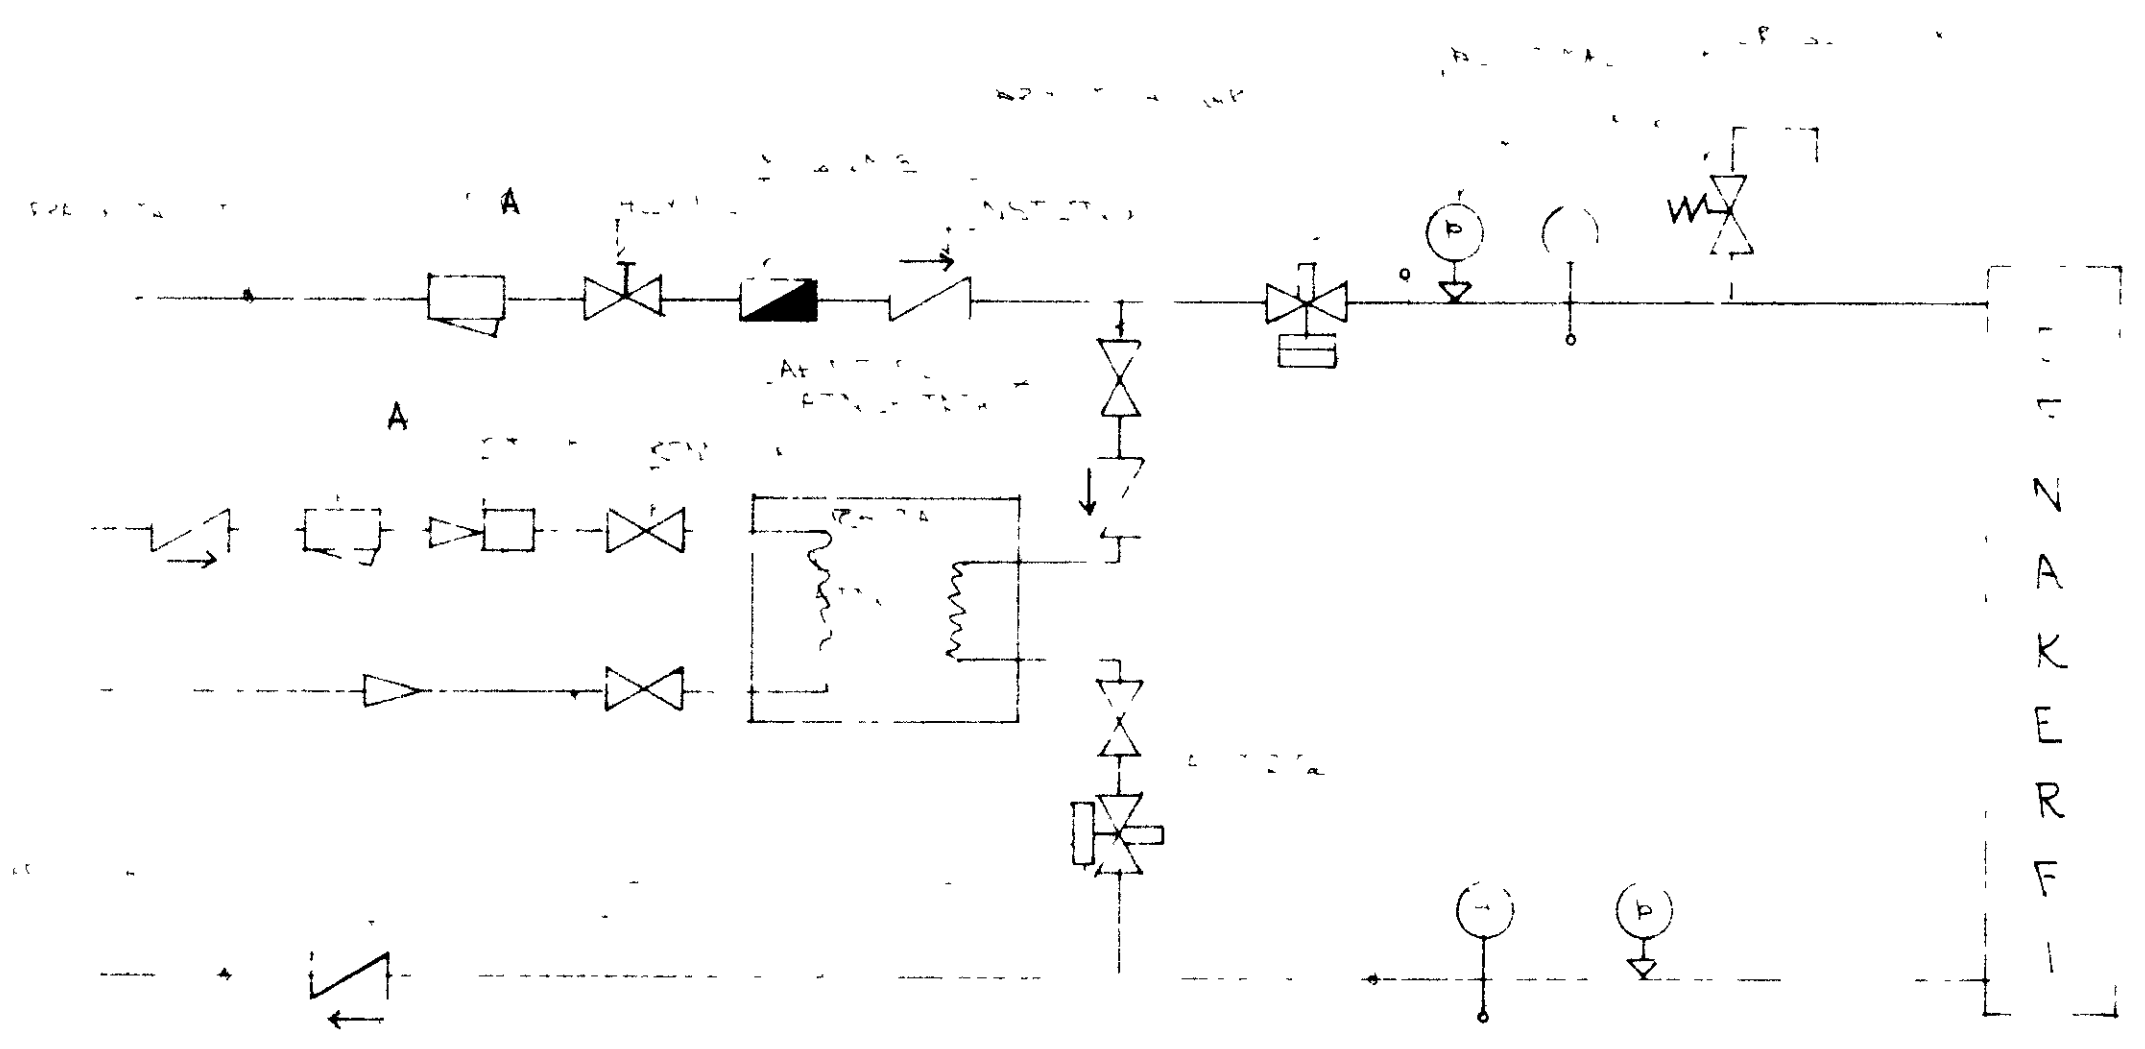

TENGINMYND MELAGR HITAVÉLTU

3R 01 DAGS		EDU BREYTINGAR	
BÚHAMRAR 70		VESTMANNAEYJUM	
TENGINMYND MELAGR		OFNASKRA	
M.E. N.		9105	
SIGURÐUR ÞORLEIFSSON		TEKNIFRÆÐINGUR PTFI	
STRANDGATA 11 HAFNARFJÖRDUR		SÍMI 54751/54255	
		2-06	