1792

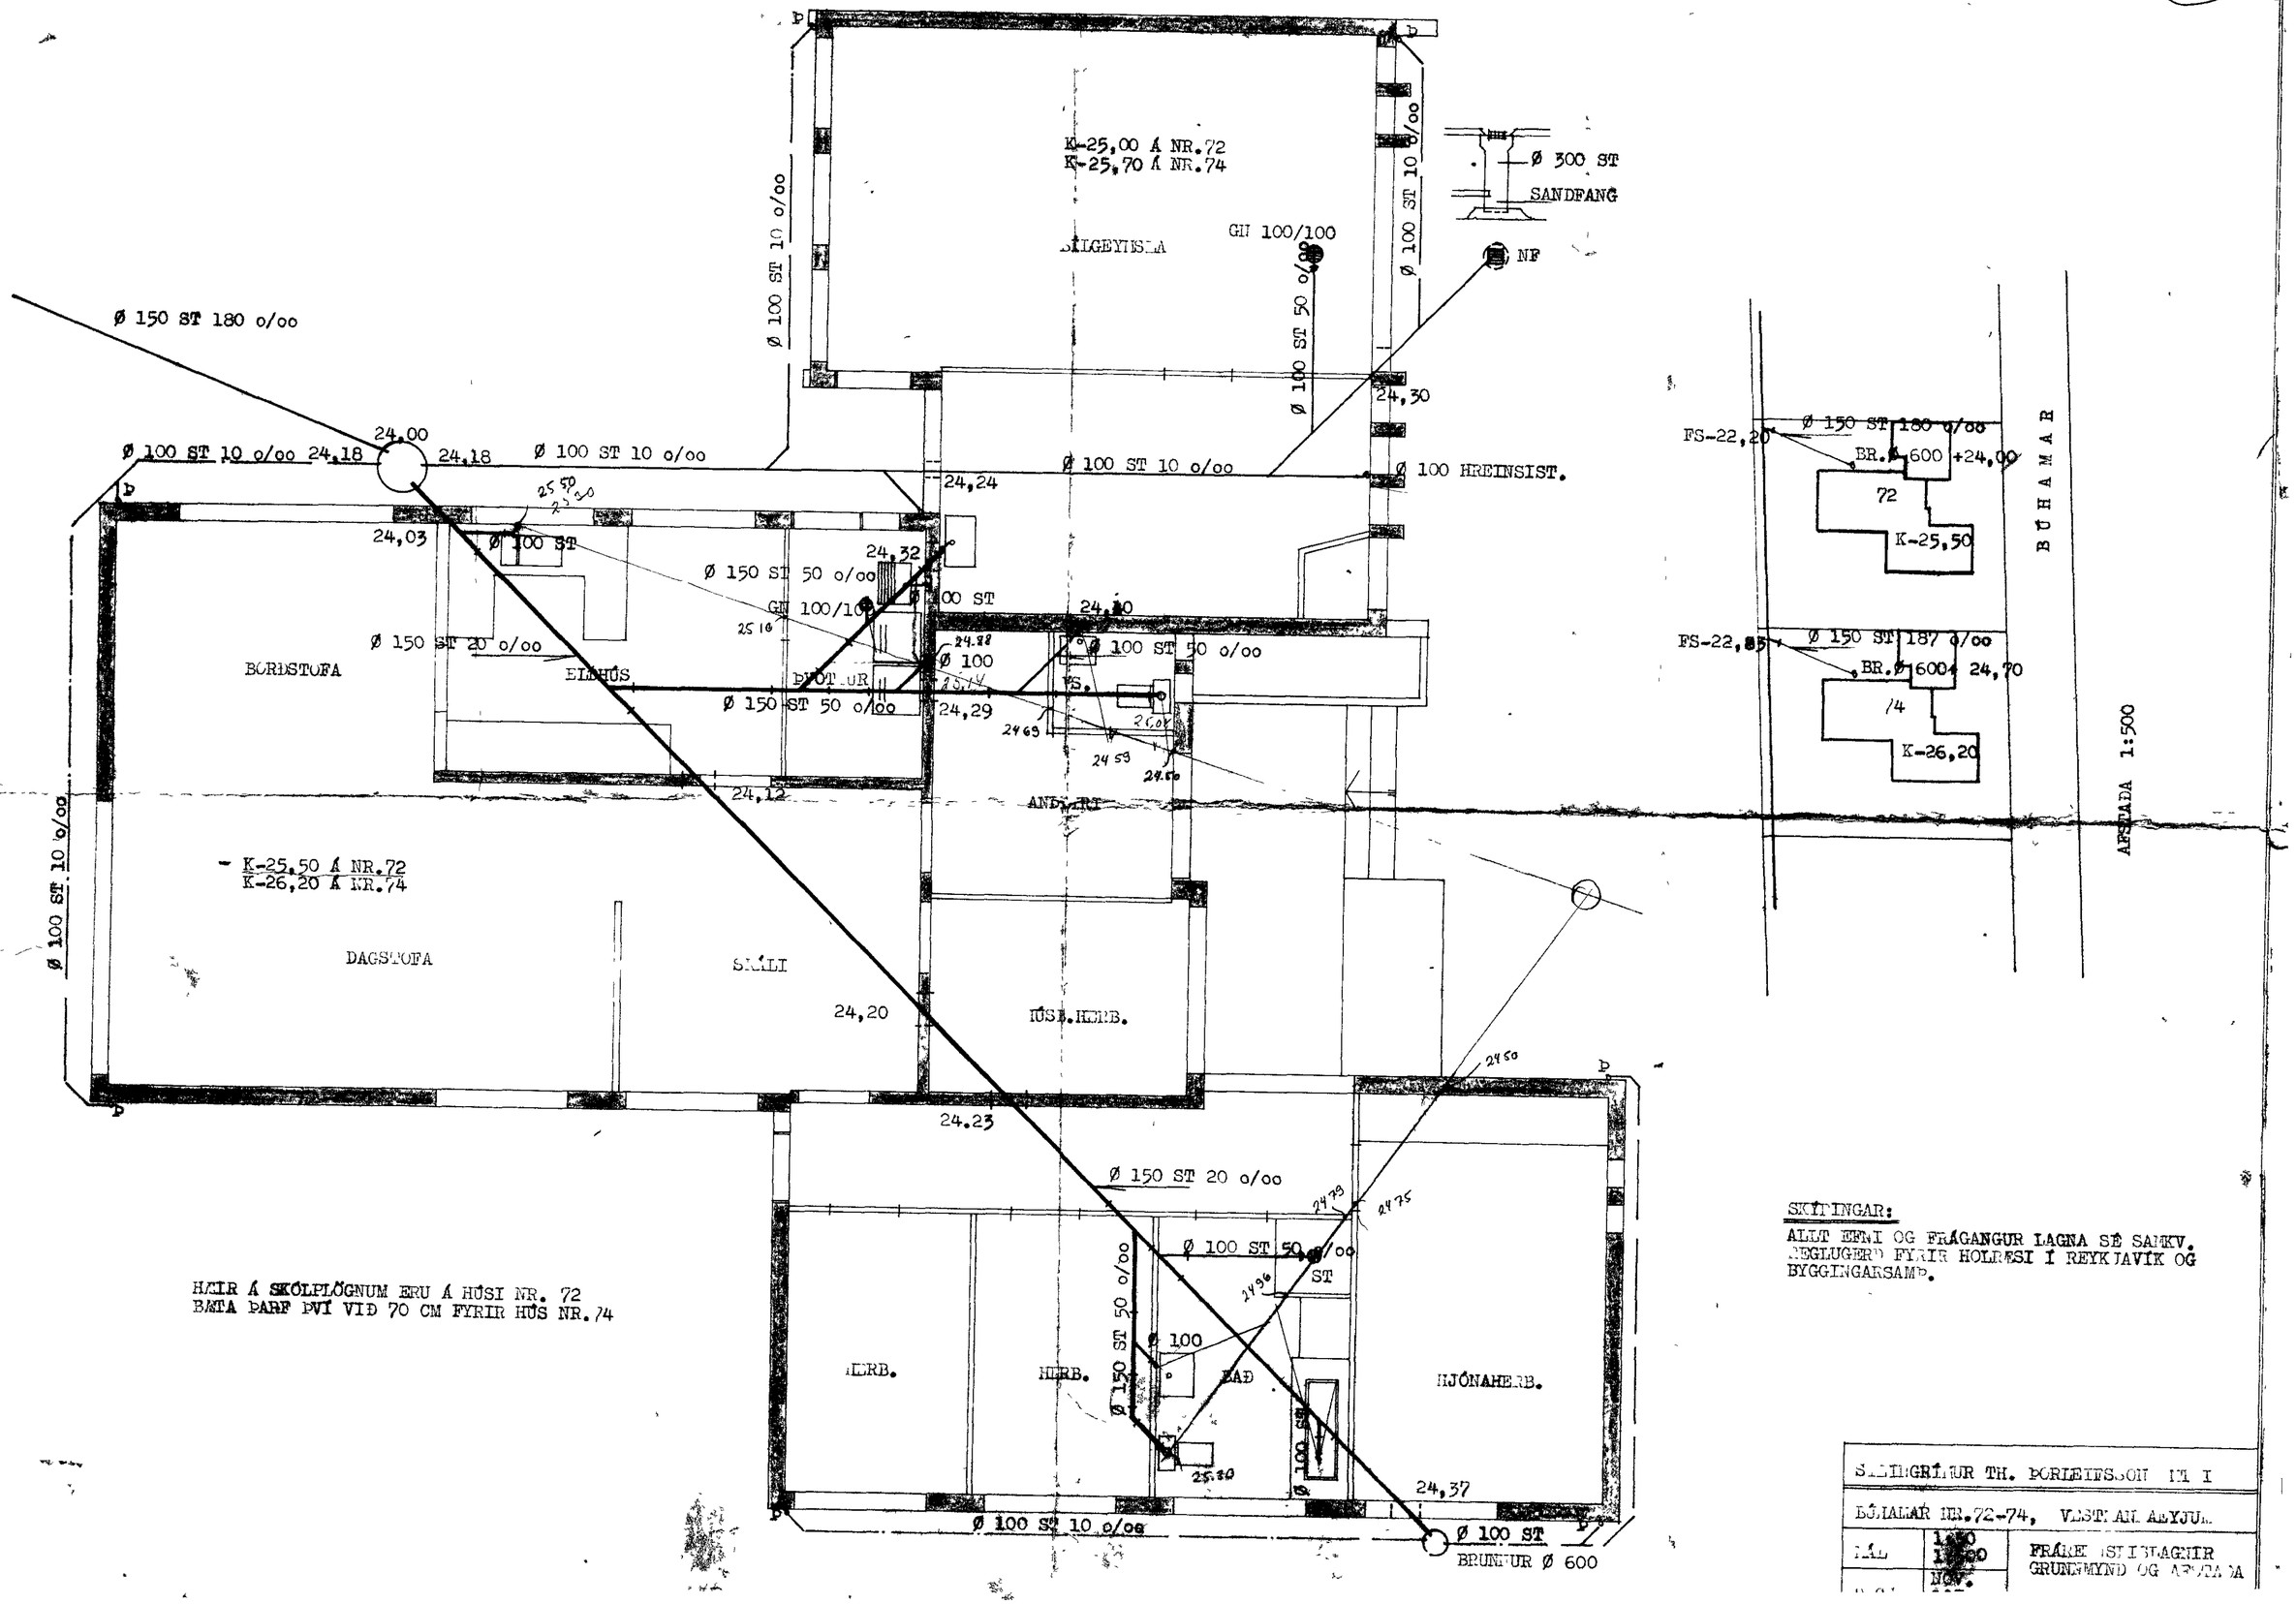

HÆIR Á SKÓLPLÖGNUM ERU Á HÚSI NR. 72
BÆTA ÞARF ÞVÍ VIÐ 70 CM FYRIR HÚS NR.74

SKÝRINGAR:
ALLT EFNI OG FRÁGANGUR LAGNA SÉ SAMKV. REGLUGERÐ FYRIR HOLRÆSI Í REYKJAVÍK OG BYGGINGARSAMÞ.

SIGINGRÍMUR TH. ÞORLEIFSSON [illegible]		
BÚHAMAR NR.72-74, VESTMANNAEYJUM		
MÁL	1:50 / 1:500	FRÁRENNSLISLAGNIR GRUNNMYND OG AFSTADA
	NÓV.	