

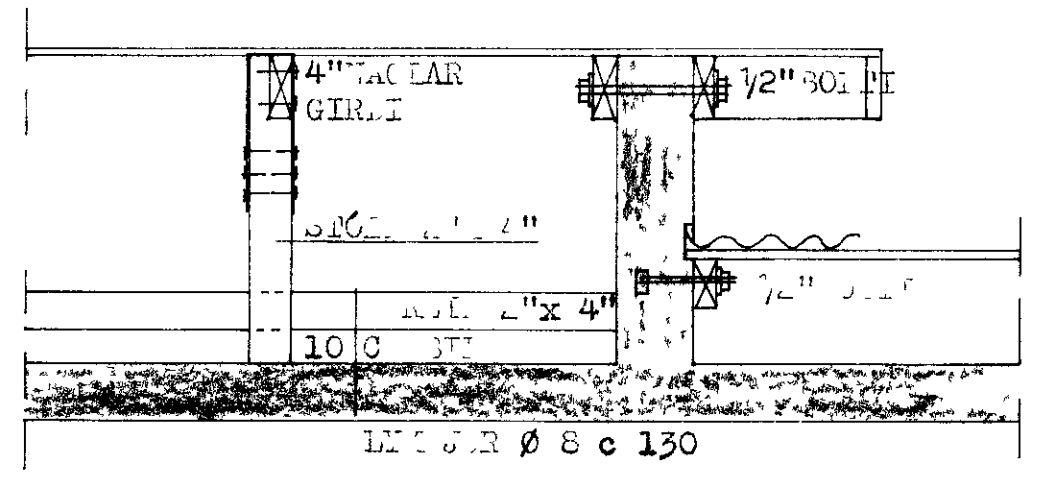
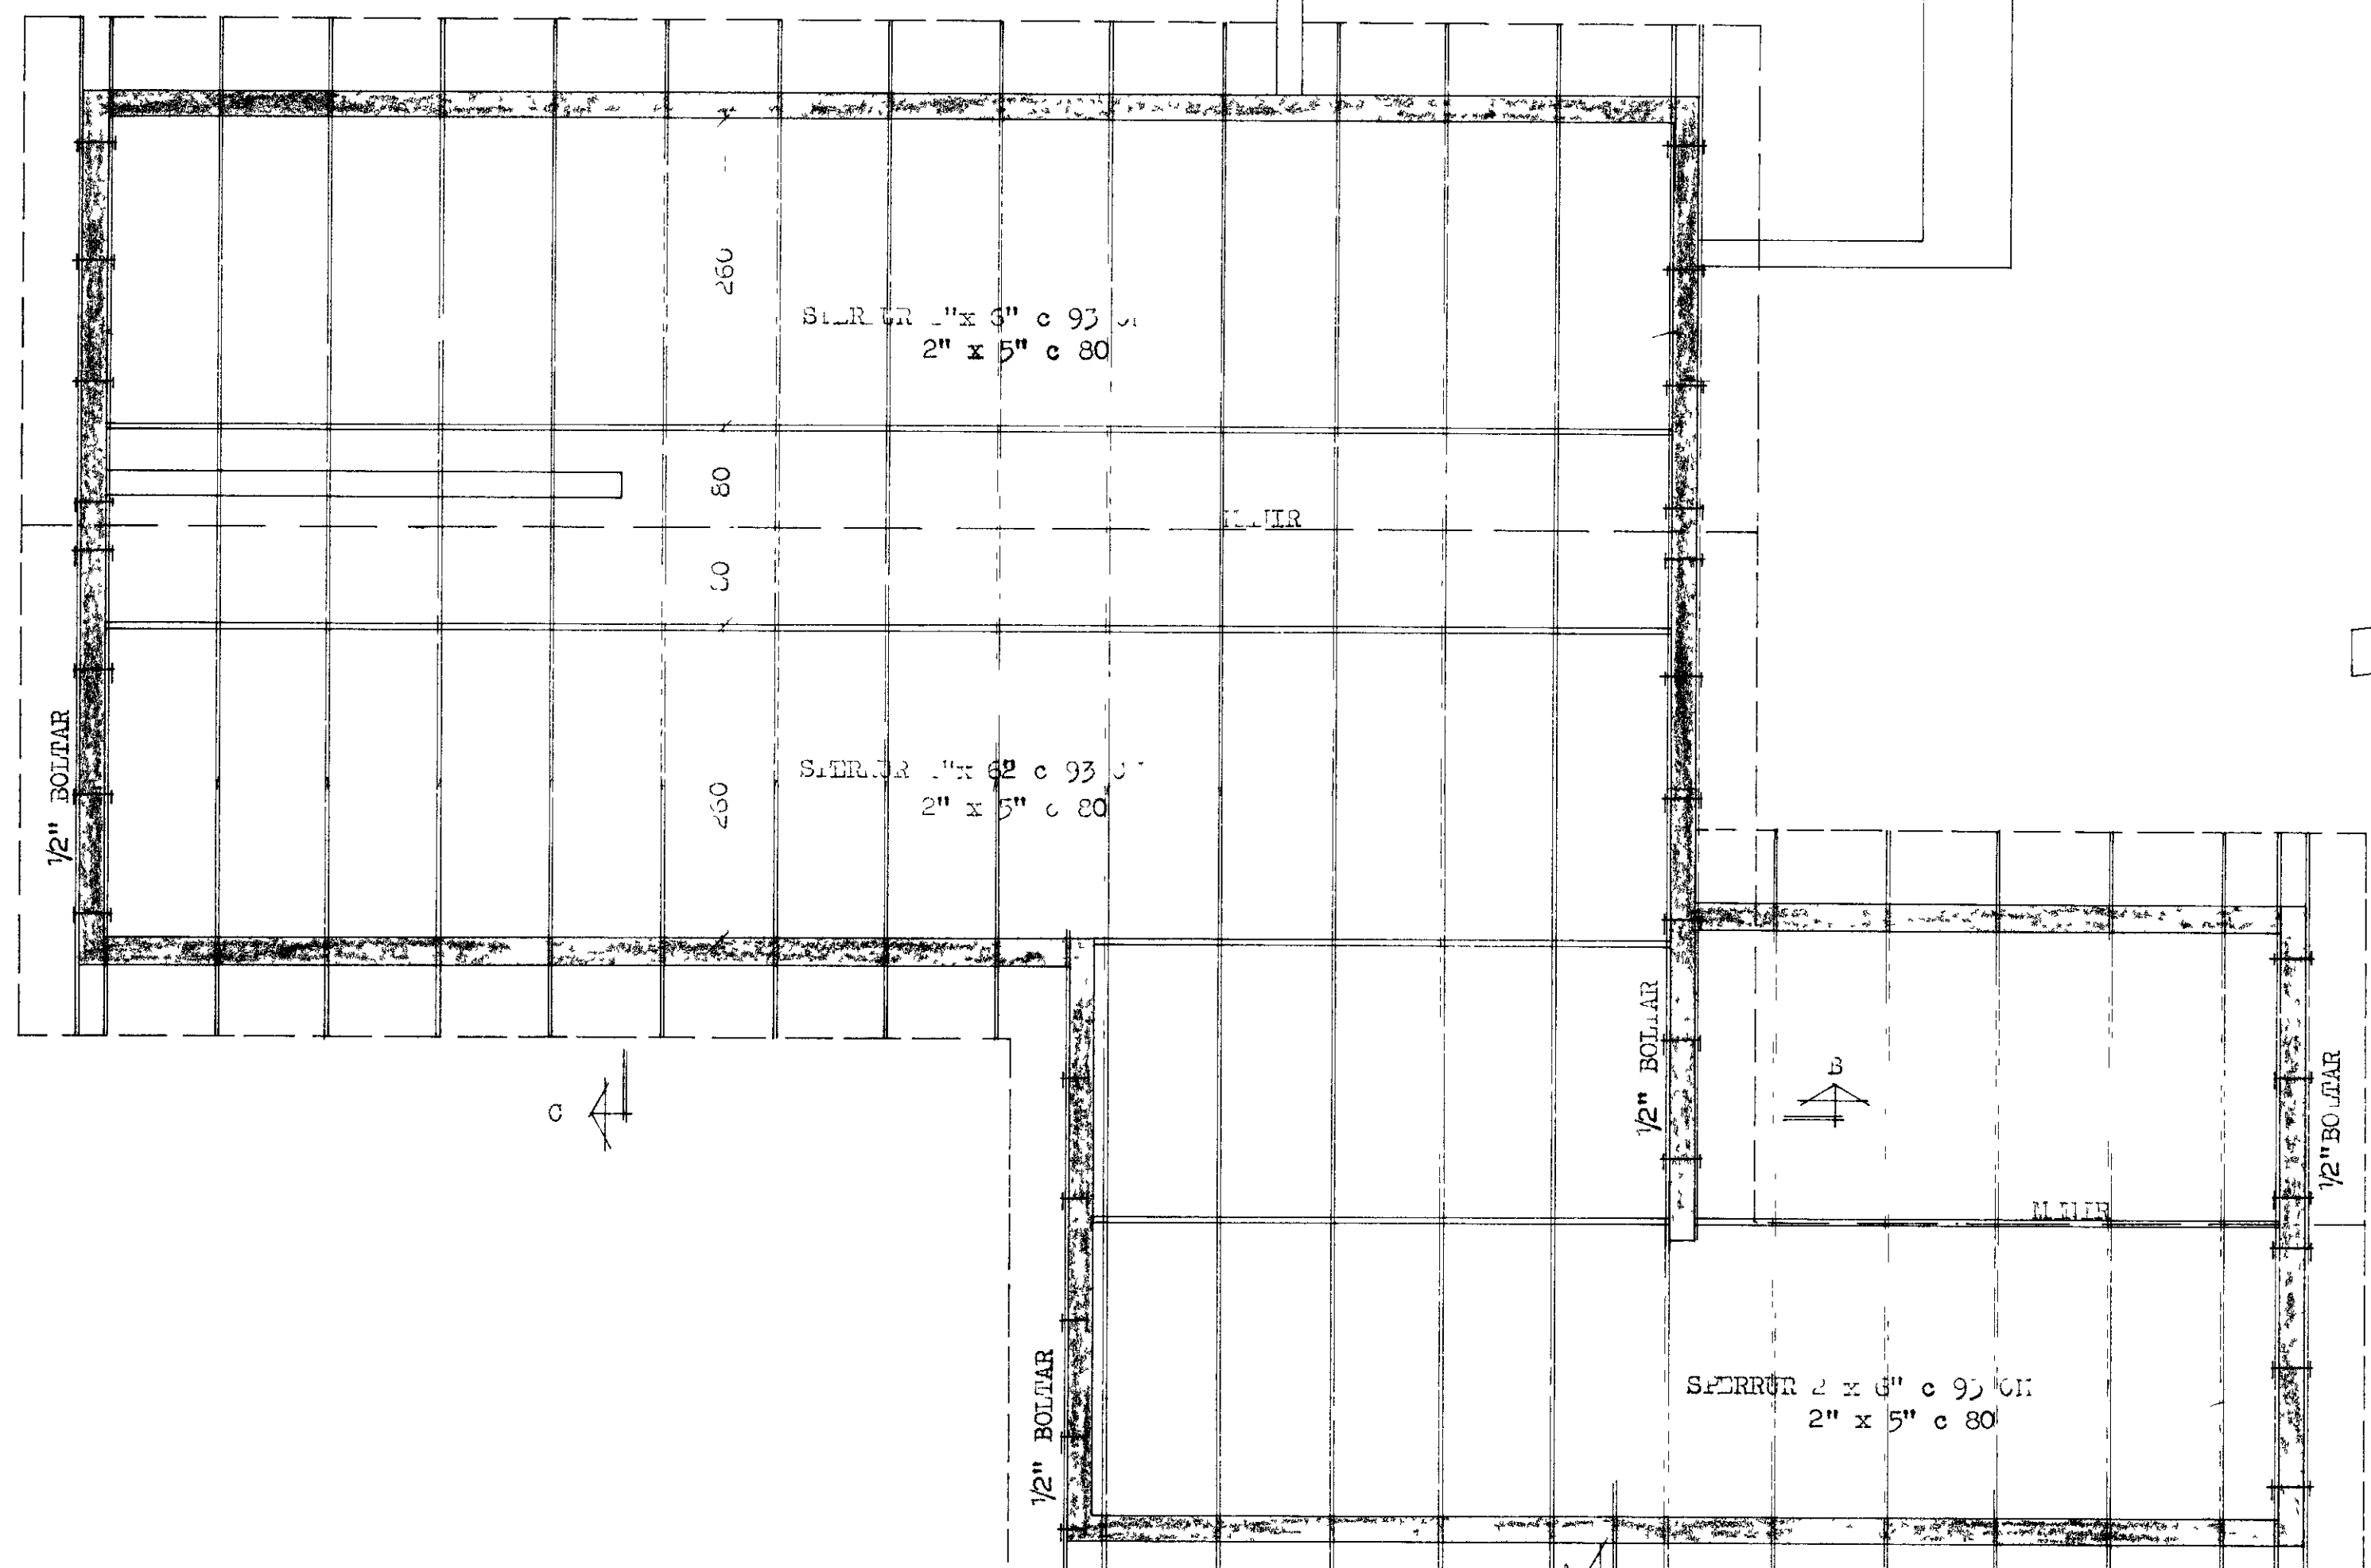
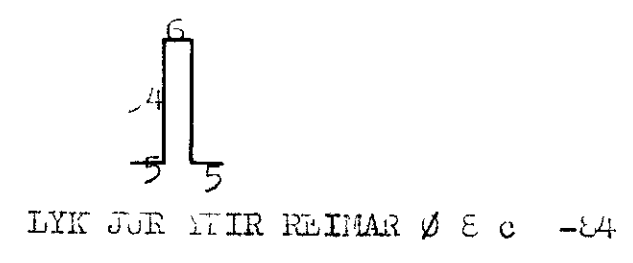


SNID - A 1:20

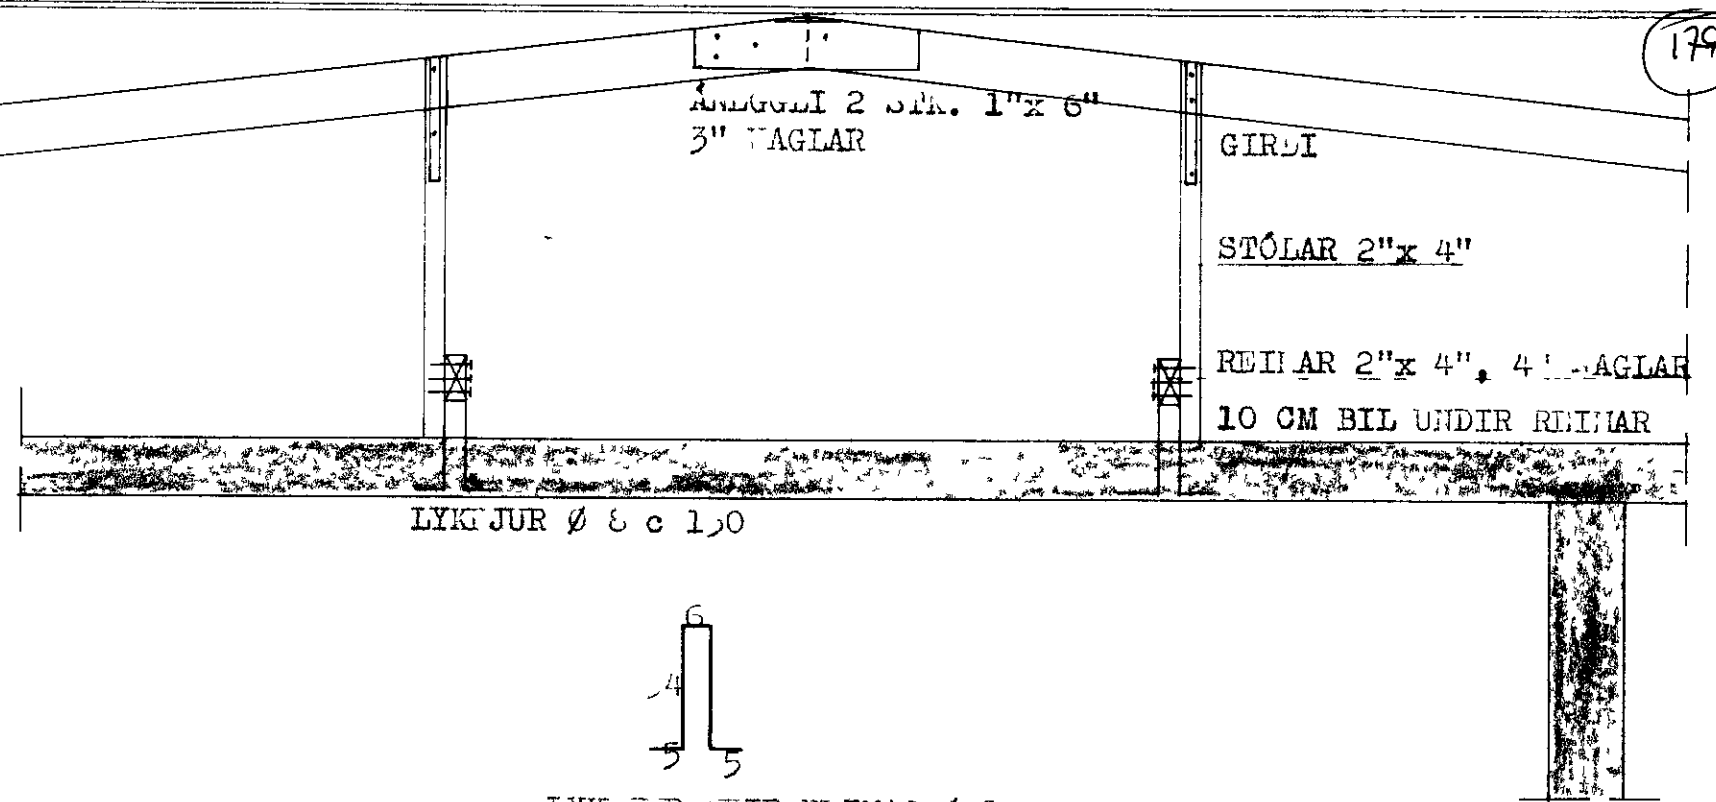

SNID - B 1:20

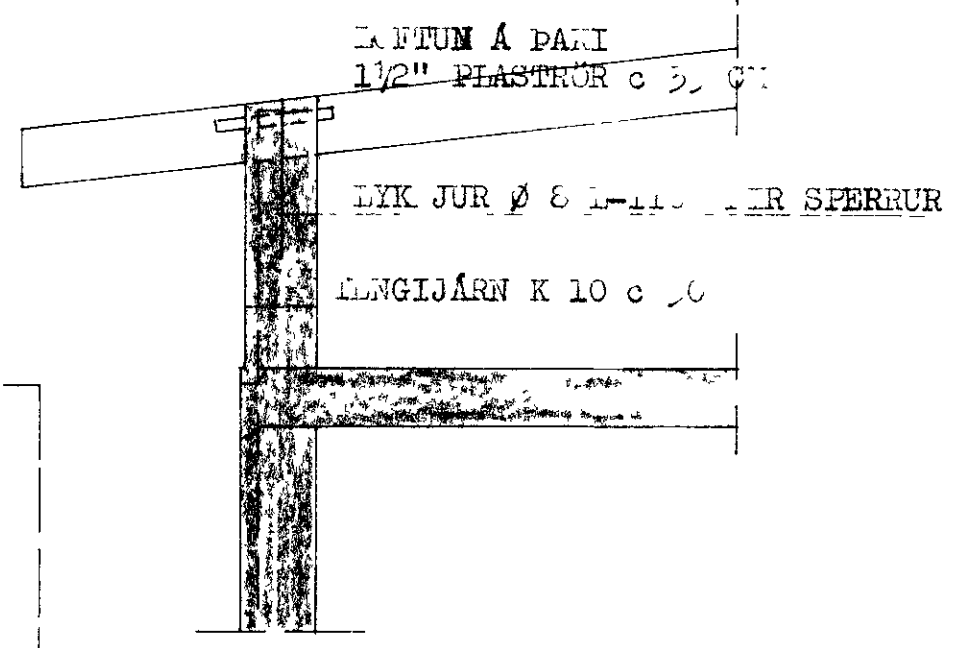

SNID - C 1:20

SKYRINGAR:  
SPERRUR OG STÓLAR SEM LIGJA Í BILA AÐ STILYFU SJAL  
FÚAVERJA MEÐ FÚAVARIAKLARNA F.  
AÍ UR ÞAKSAMUR OG BOLJAP SJAL VERA GALVANISERAÐ  
SJA EILIF IG SKYRINGAR Á BILDI 1.7

SALI G. INGÓR TH. ÞORLÍESSON T. I.		
BOLJUR FR. 72-74, VESTRA A. YJUM		
Sk.	1:20	SKYRINGAR
Drs.	1:20	GÖTUD OG SNID