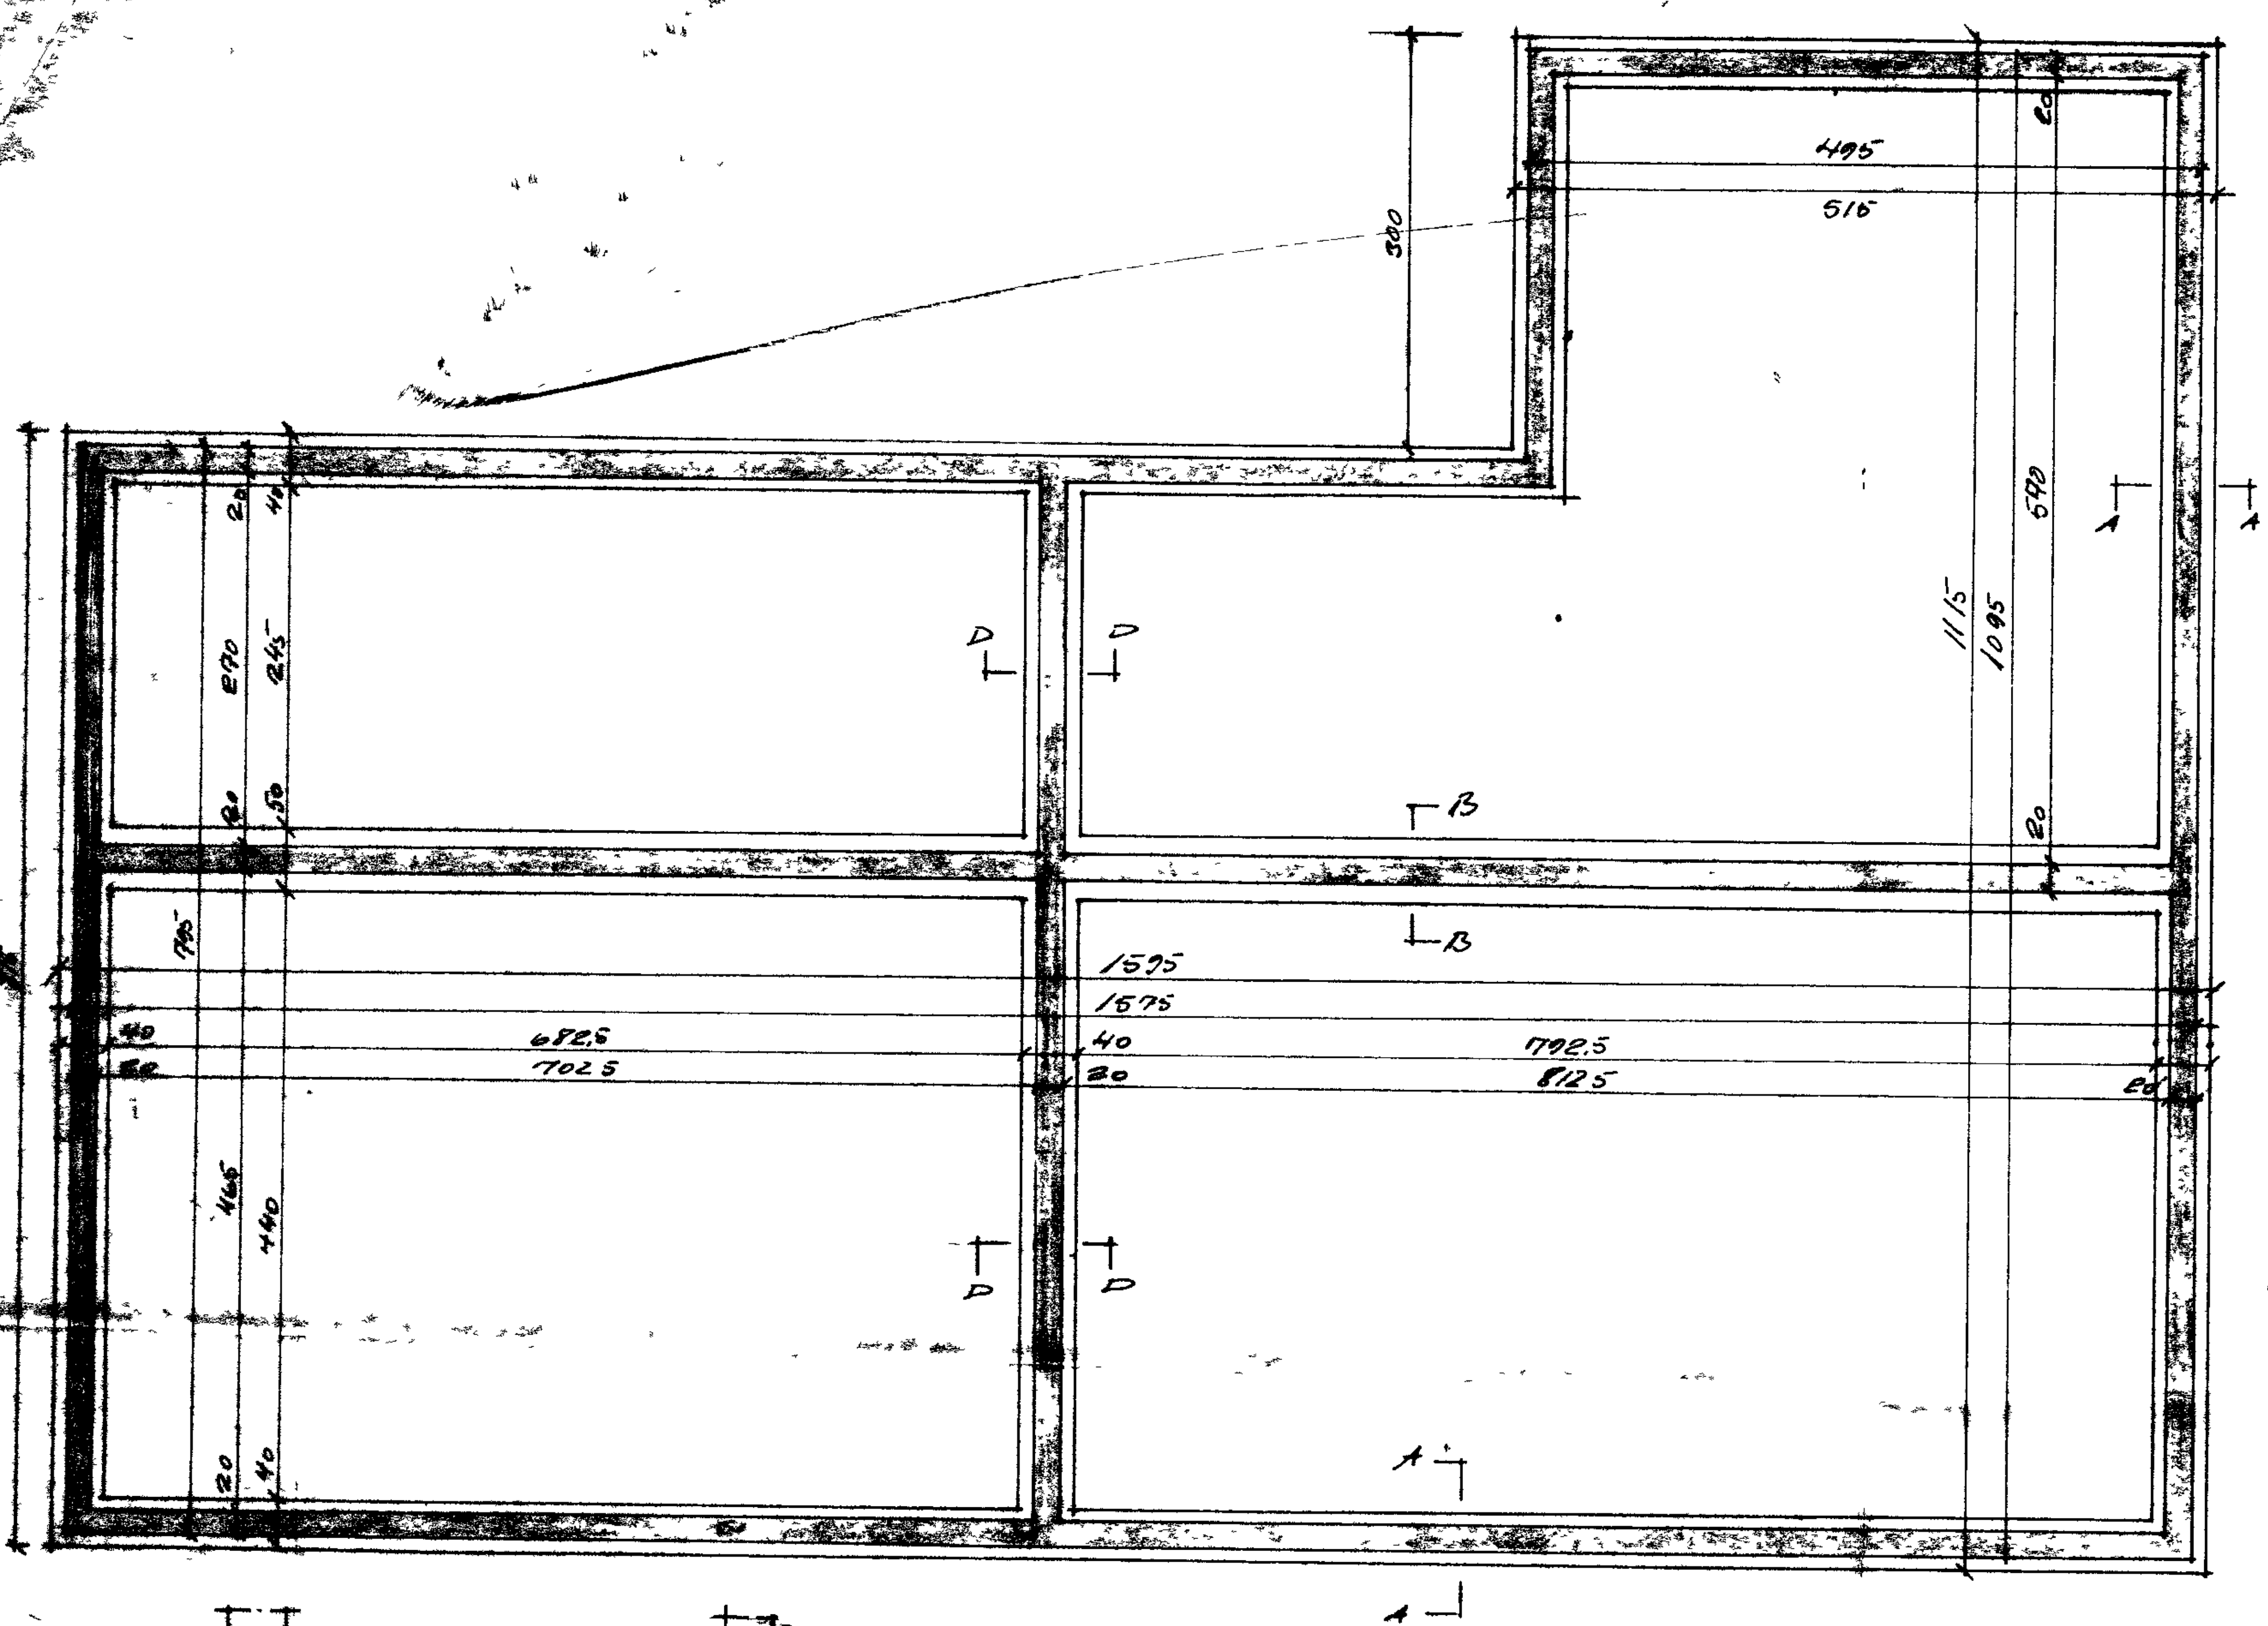

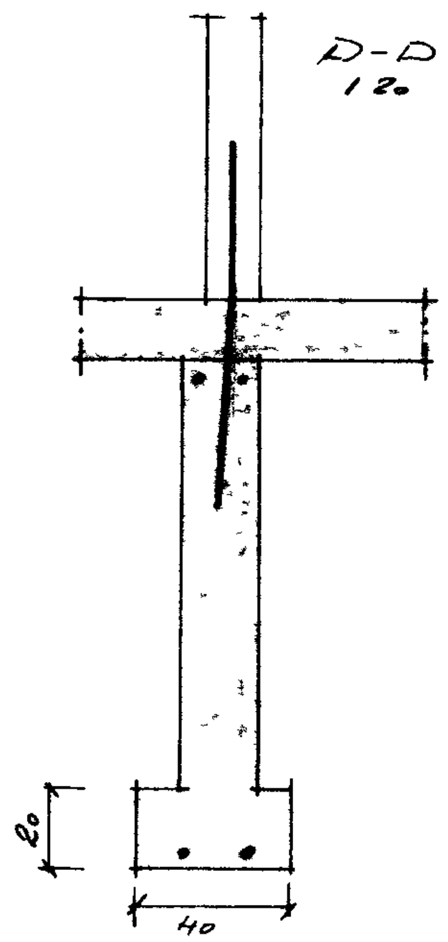

Skýringar

Undirstöður hvíli á vel þjöppuðu hraungjalli

Undir gólfplötu skal fylla með hraungjalli og þjappa í 40 cm lögum

Gólfplata skal vera 15 cm þykk.

Sökkulveggir skulu vera 20 cm þykkir og járnbentir með 2K12, er beygjast fyrir horn, í efri og neðri brún sökkla

Umhverfis raufar skal setja 2K12 er nái 60 cm út fyrir brúnir opsins

Steypugæði: S160 Sigmál 5-10 cm

Nota skal loftblendi í steypu og titra hana.

Öll mál eru cm nema járnaþykktir eru mm

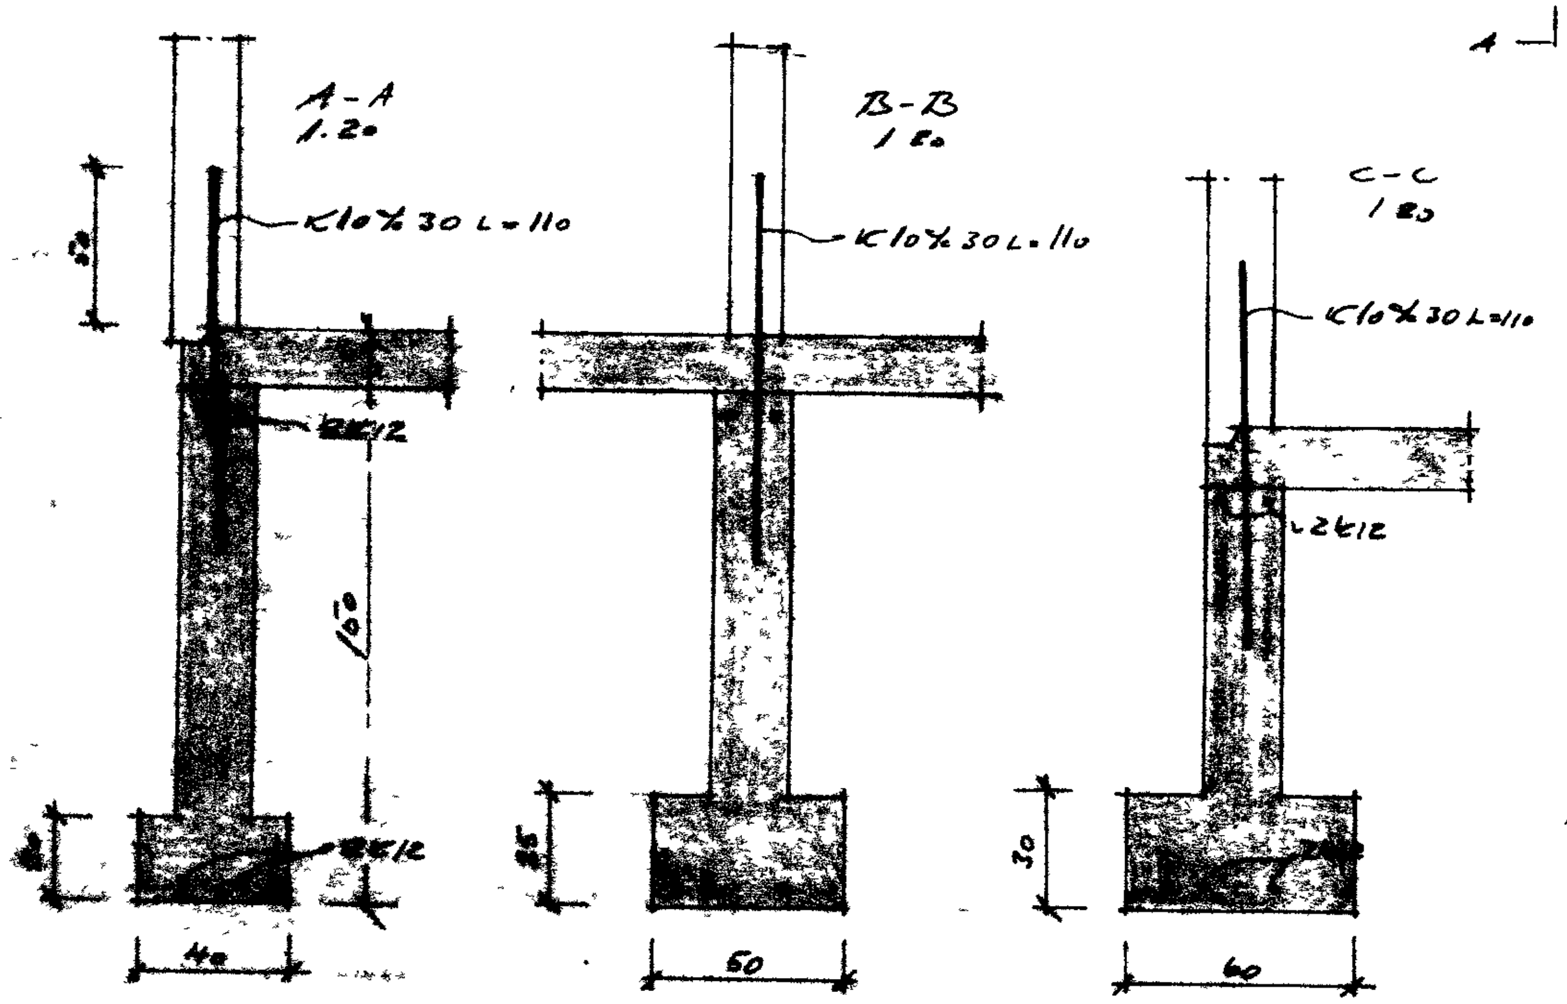

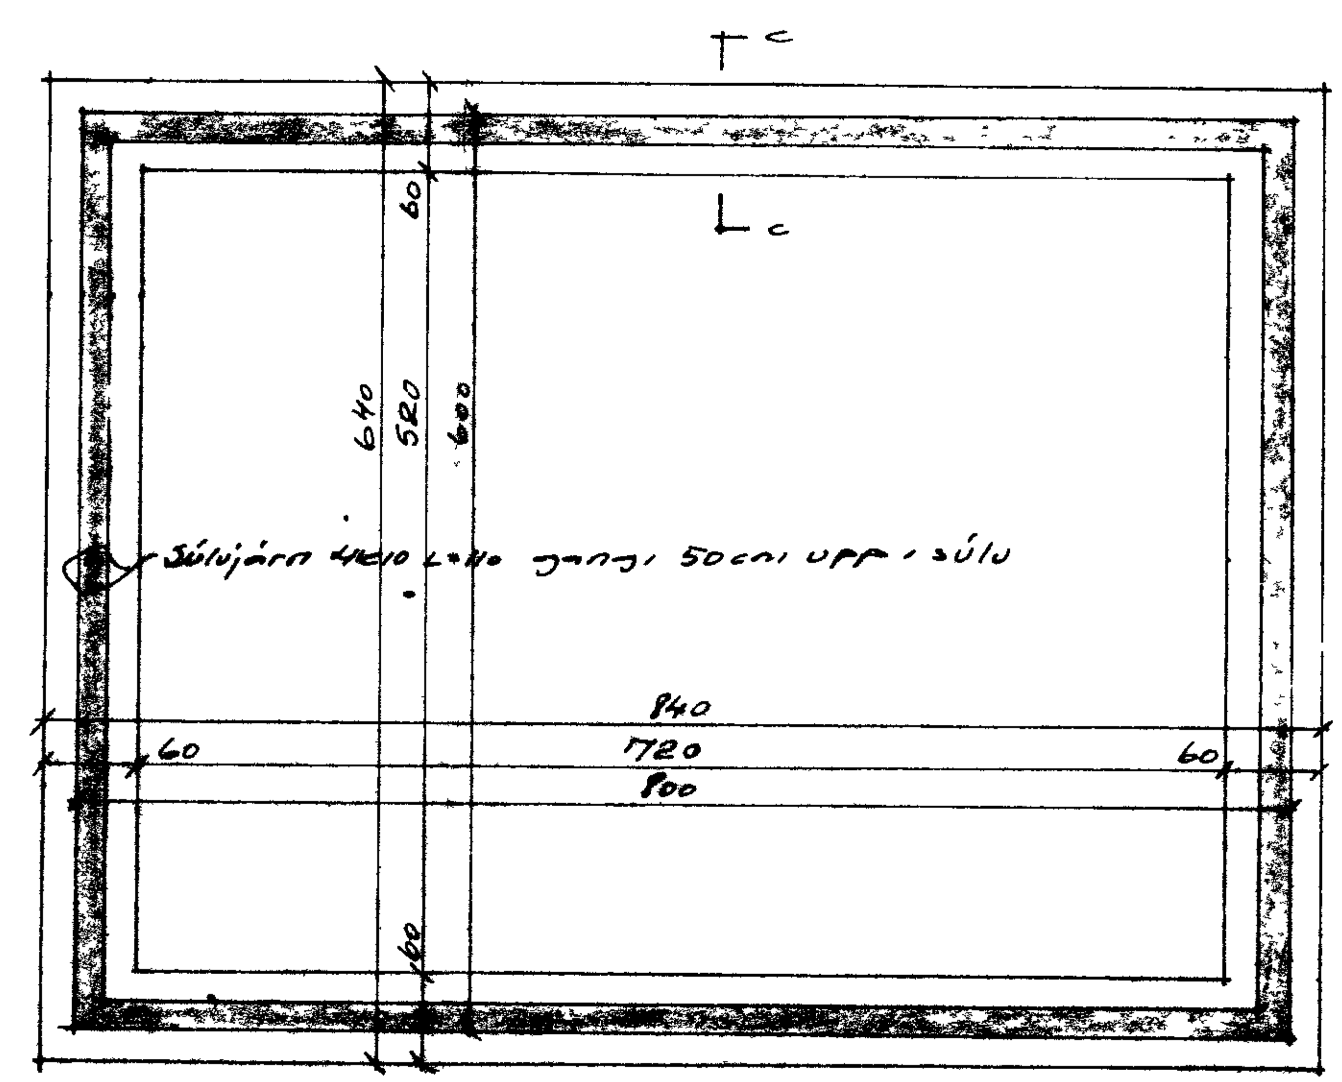

SIGURÐUR JAKOBSSON TÆKNIFRÆÐINGUR