



SAMÞYKKT I BYGGINGANEFND
29 2 80
BYGGINGAFULLTRUINN I VESTMANNAEYJUM
Vallur Þorsteinn

Þakstál
Þakpappi
2,5 cm klæðing.
Vindþéttur pappi
15 cm glerullareinangrun
Alpappi
Loftaklæðing

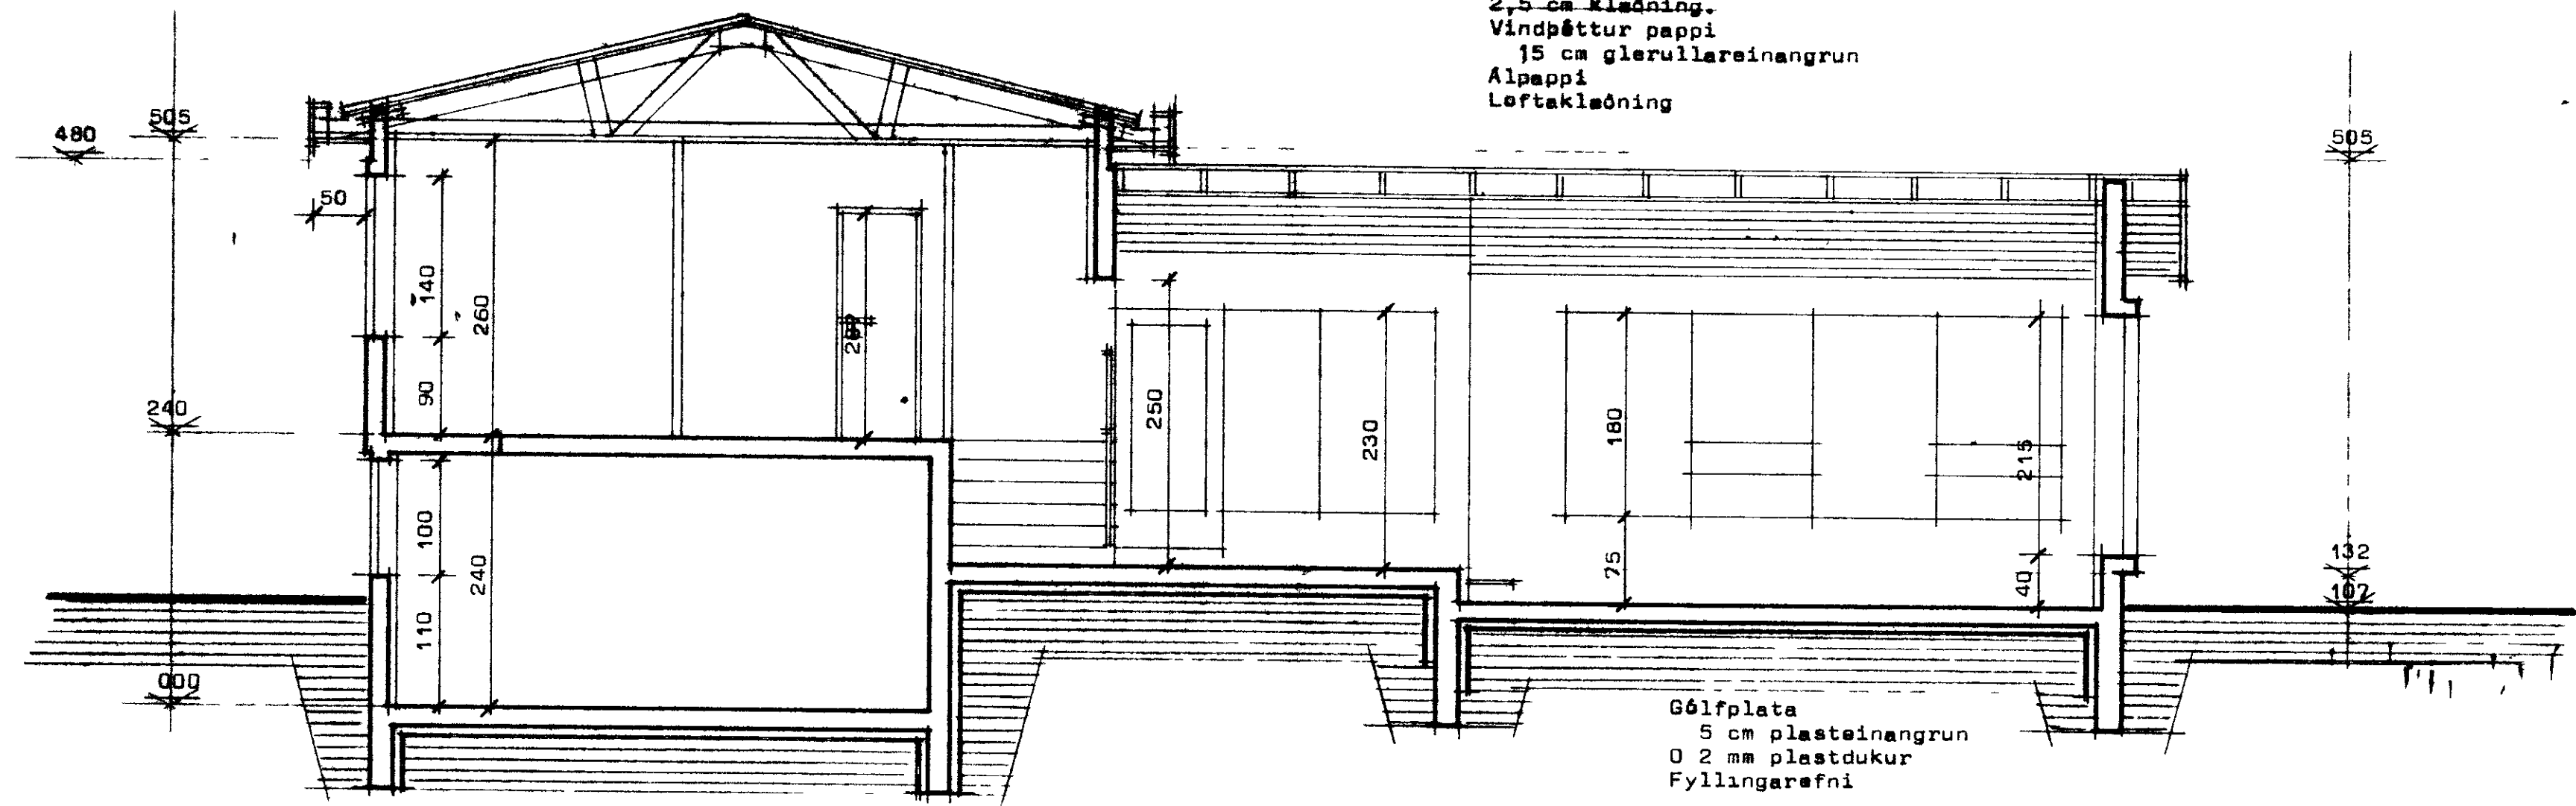

Gólfplata
5 cm plástéinangrun
0 2 mm plástdukur
Fyllingarefni

Sneiðing AA

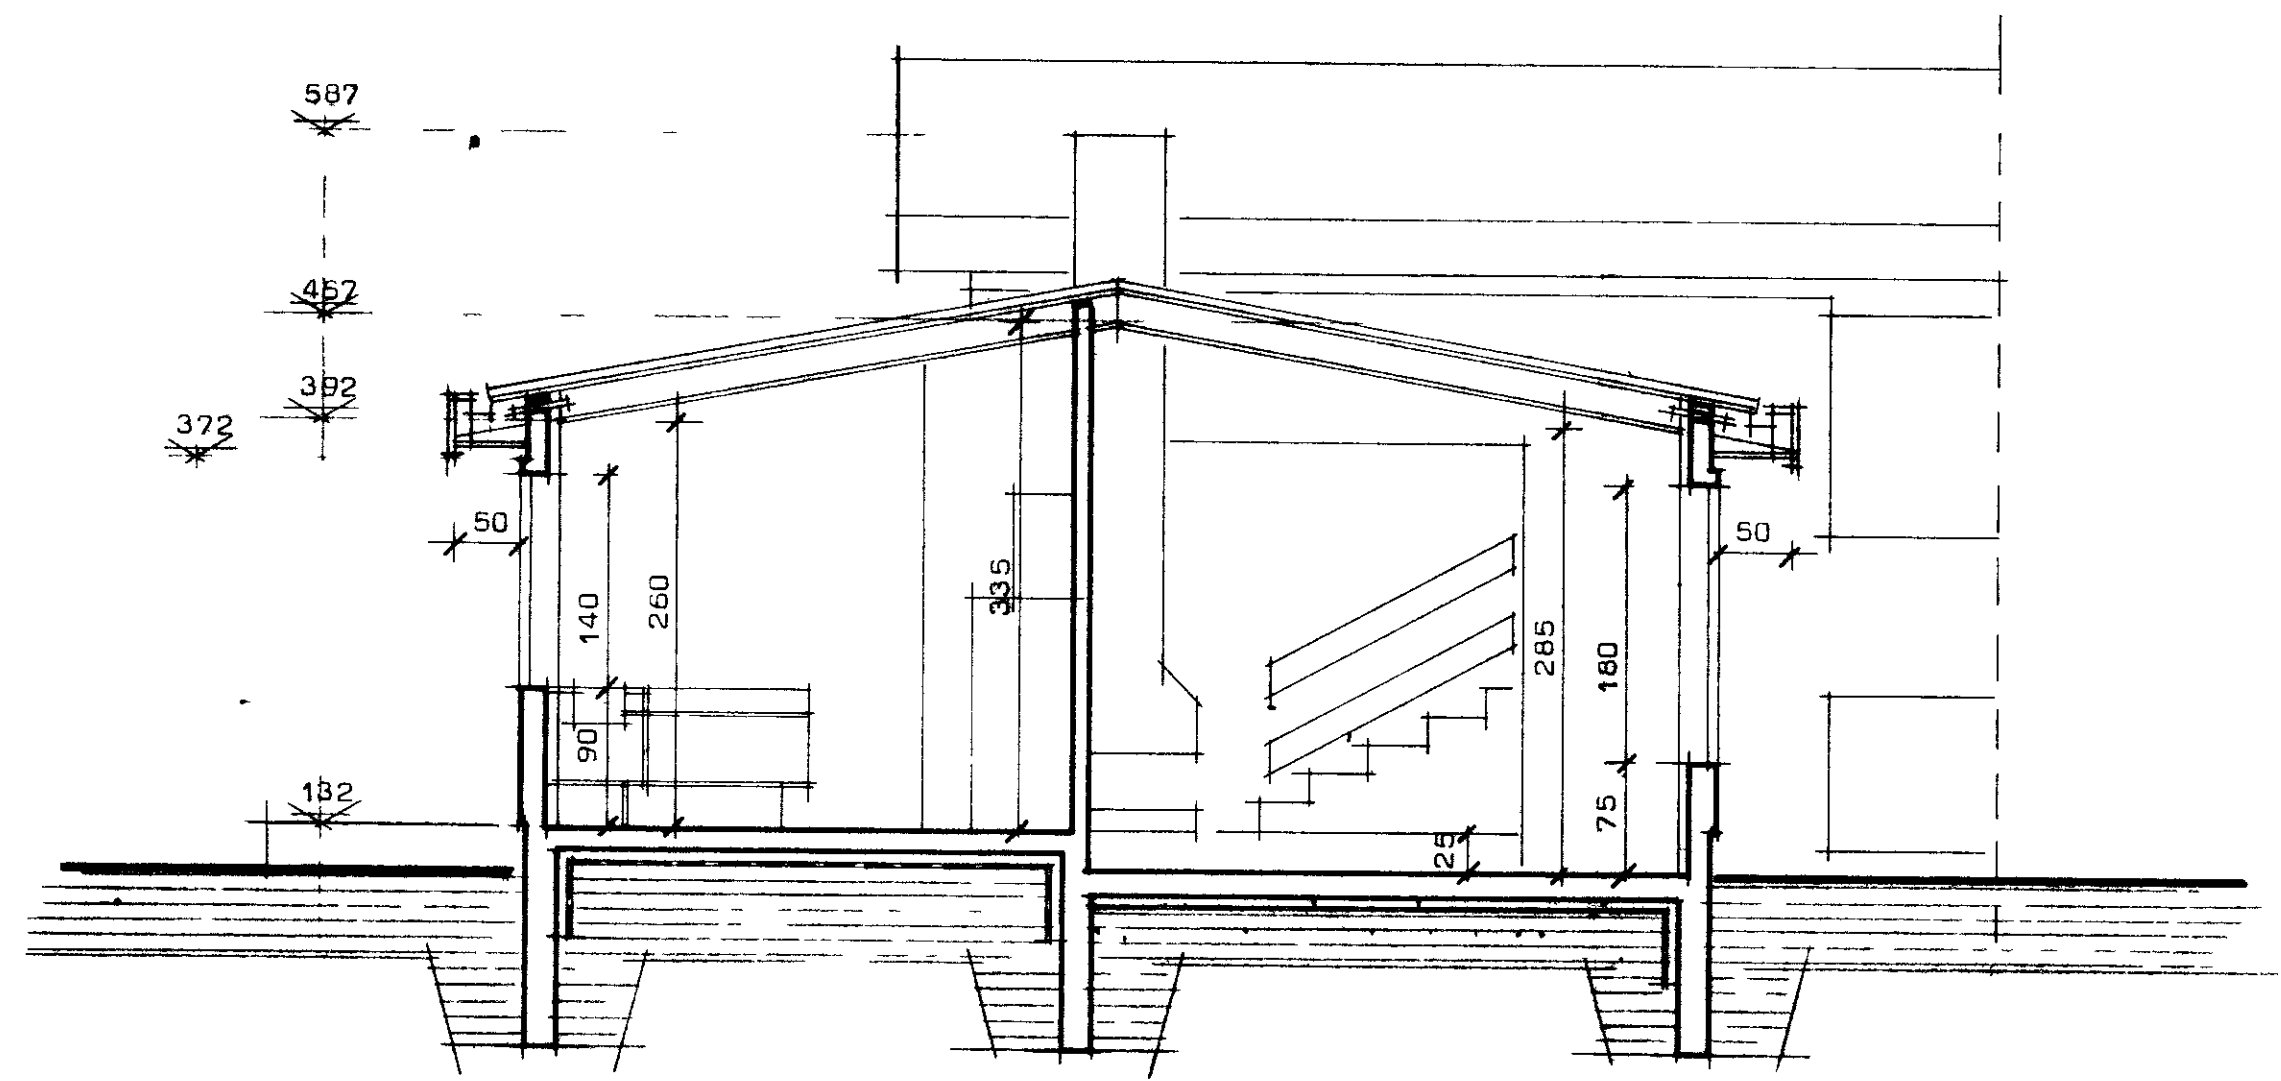

Sneiðing BB

STADALHÚS S/1
TEIKNISTOFA SIÐUMÓLA 31 SIMI 83141

VERKEFNI	DAGS	VERK NR
Sneiðingar	MKV 1:50	S 33
	DR.	
	BLAD NR 105	

Handwritten signatures and notes at the bottom of the page.