BÚHAMAR 82 VESTMANNAEYJUM

1815

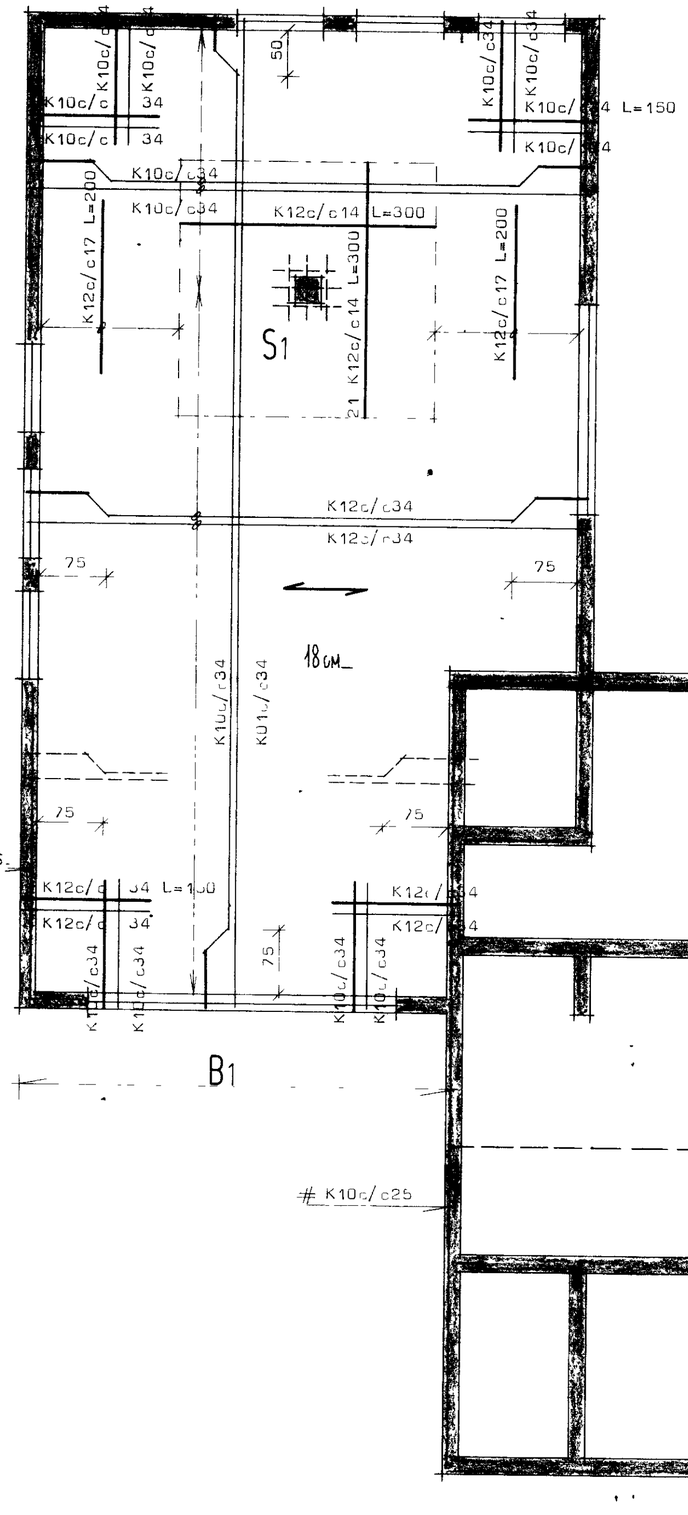

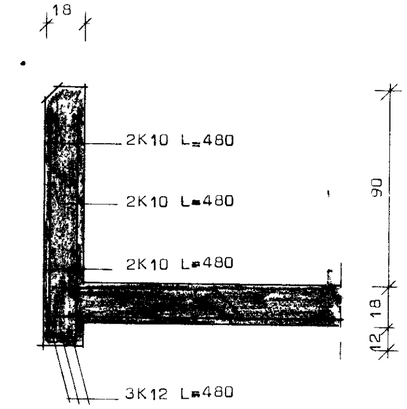

SNIÐ ...A-A Mk 1.20

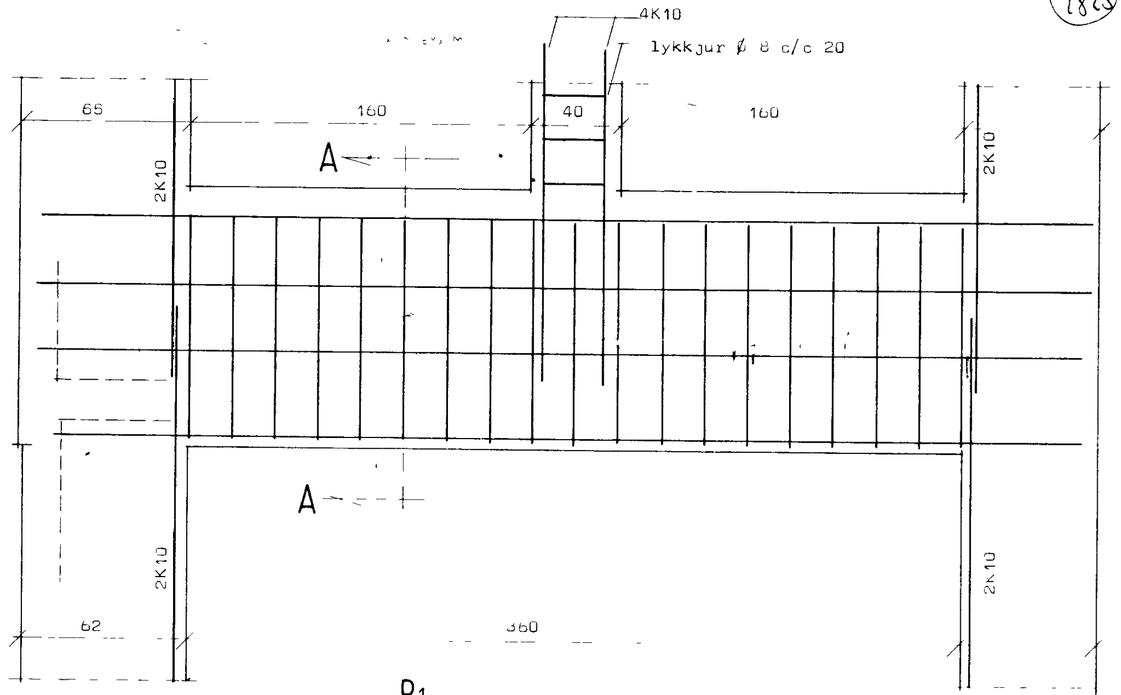

B1

Skýringar

Bendistál er kambstál Ks 40 með Re=200 , auðkennt með ▷ og slétt stál er 37 auðkennt með Ø

Uppréð og undir glugga og hurðaop, komi 2K10 er yfir op komi 3K10 nema annað sé tekið fram

Lóðréttar bendistengur nái frá gólfplötu og 30 cm uppfyrir loftplötu en láréttar stengur nái 50 cm útfyrir op eða samfelld um fleiri op.

Í plötu beygist annar hver stöng upp í efra borð í þeirri fjarlægð frá steyptum undirstoðuvegg sem gefin eru upp á grunnmynd

Bil milli bendistanga eru gefin upp í mm milli beinna stanga innbyrðis og uppbeygðra stanga innbyrðis, mæld milli stangamiðja.

Í útfrorn komi lóðrétt 3K10 er nái frá botni á undirstöðum og að þakskeggi víxllagð um 50 cm í steypuskilum.

Steypa er S 160 skv ÍST 10. Sigmál steypu sé 0-6 cm

Merkingar

- neðsta bendilag í plötu liggi samsíða merki
- bendistál í neðraborði plötu
- bendistál í efraborði plötu.

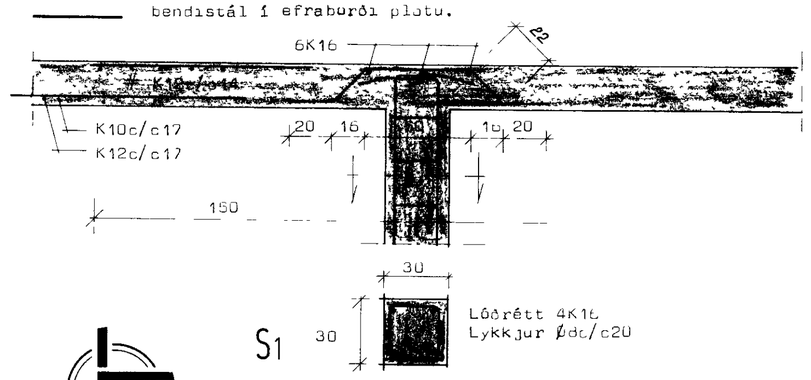

STAÐALHÚS S/F

TEIKNISTOFA SUÐURLANDSBRAUT 20 SÍMI 83141

VERKEFNI	DAGS. 1978	VERK NR
Járnbent steypa, loft yfir kjallara	MKV. 1 50 1 20	S 33
	BR.	
	BLAÐ NR 2.02	

Sigurður Halldórsson Sigurður P. Kristjánsson