BÚHAMAR 82 VESTMANNAEYJUM

1934

SAM. KVÆ[illegible] NEFND
29. 2. 80
BYGGN[illegible] [illegible]M
Valtýr Snæbjörnsson

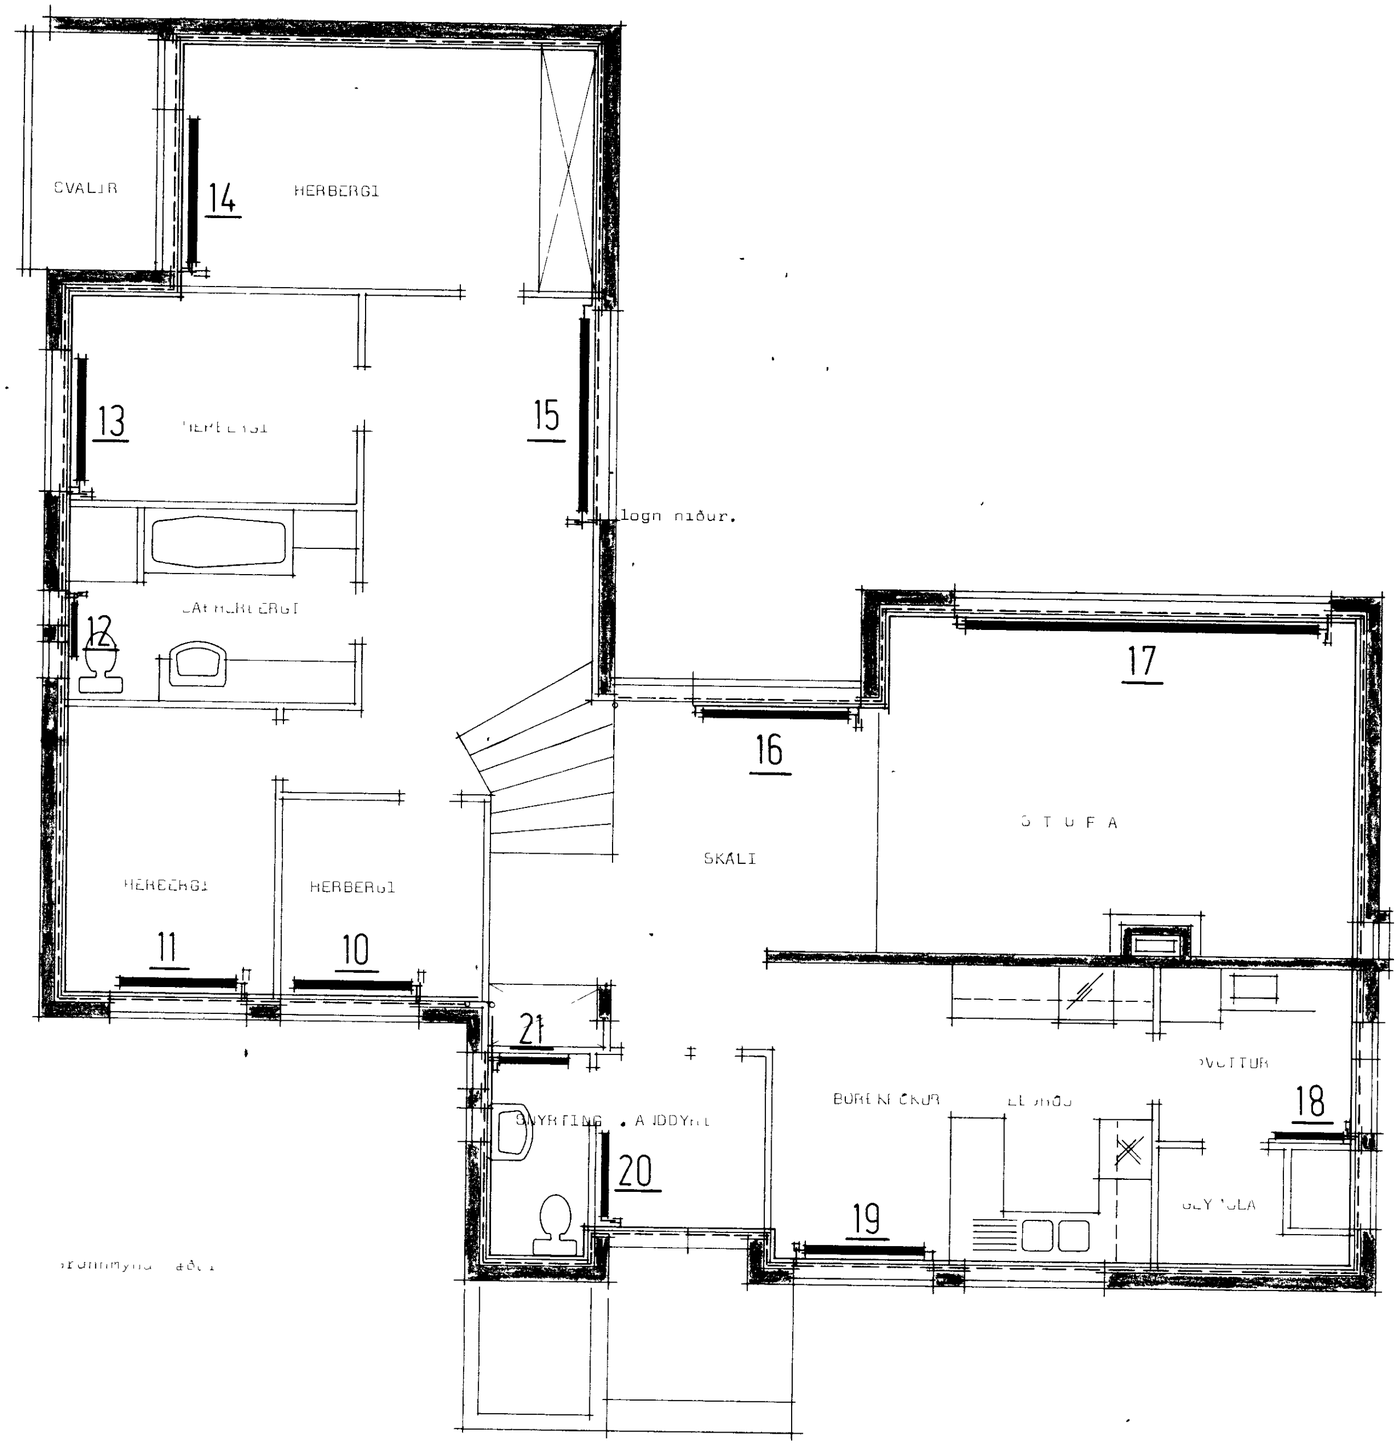

STAÐALHÚS S/F
TEIKNISTOFA SUÐURLANDSBRAUT 20 SÍMI 83141

VERKEFNI	DAGS 1970	VERK NR
hitalögn, grunnmynd hæðar	MKV 1:50	S 33
	BR.	
	BLAÐ NR 3.07	

Sigurður P. Kristjánsson