
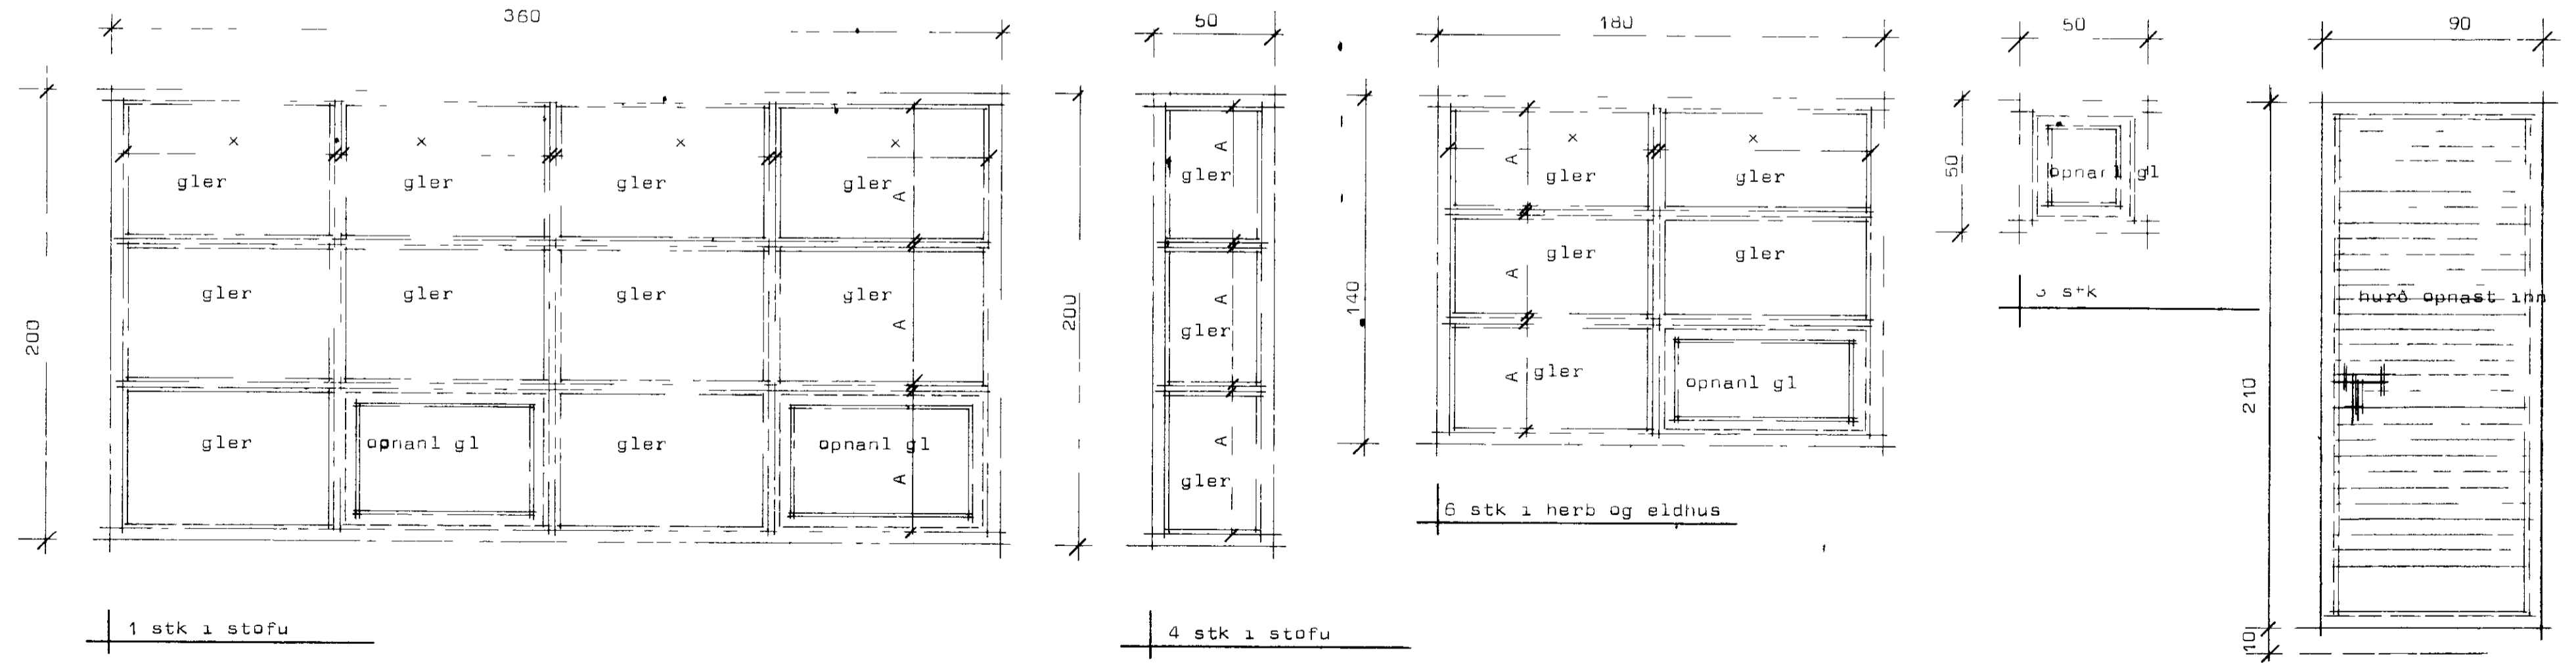


18-3-83  
Sællur Þorsteinn

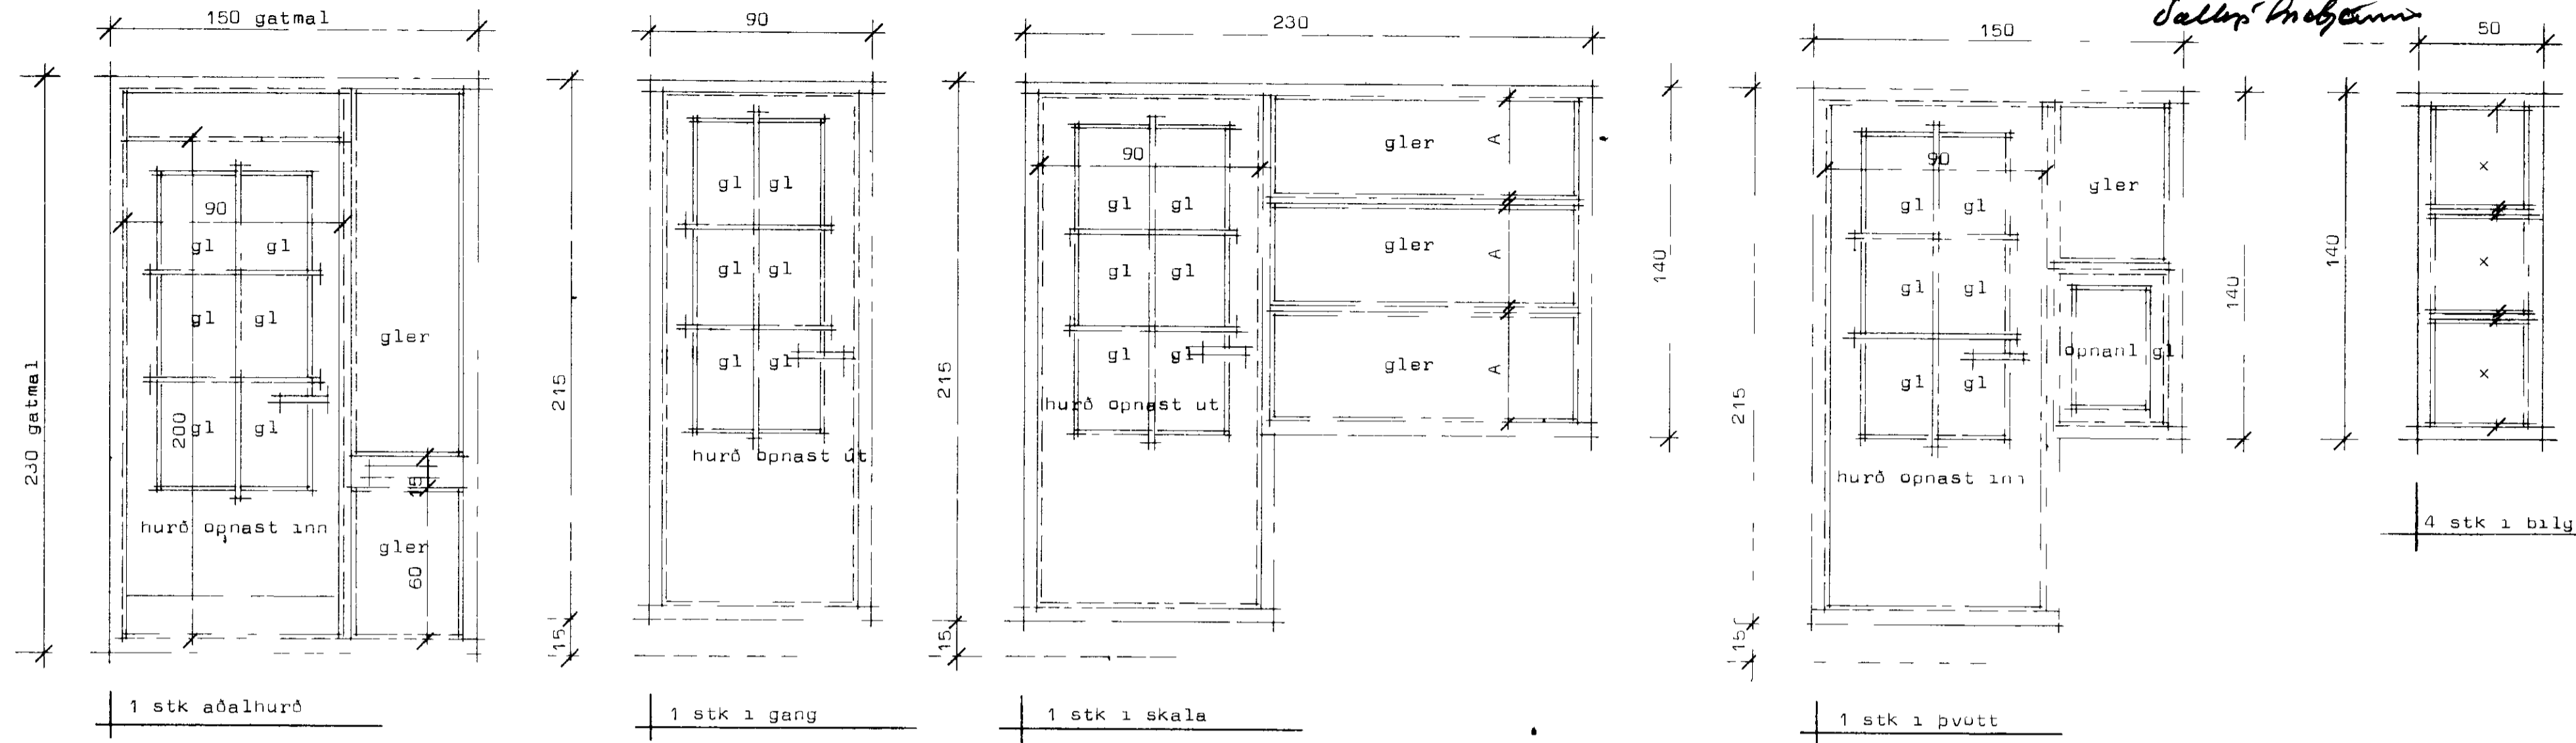

Ath Mal af hurðum sem settar eru í a eftir takist á staðnum  
 Í gluggum sé valin fura eða oregonpine  
 Opnanlegir gluggar eru topphengdir  
 Gluggar seu fuavarðir frá verkstæði  
 x merkir jofn bíl innbyrðis í glugga  
 A merkir jofn bíl innbyrðis í glugga

**STADALHÚS** S F  
 TEIKNISTOFA SIÐUMULA 31 SIMI 83141

VERKEFNI	DAGS	VERK NR
Hurðir og gluggar	MKV 1 20	561
Buhamar 84 Vestmannaeyjum	BR	
	BLAD NR	

*[Handwritten signatures]*