



18-3-83

Callip Mathomson

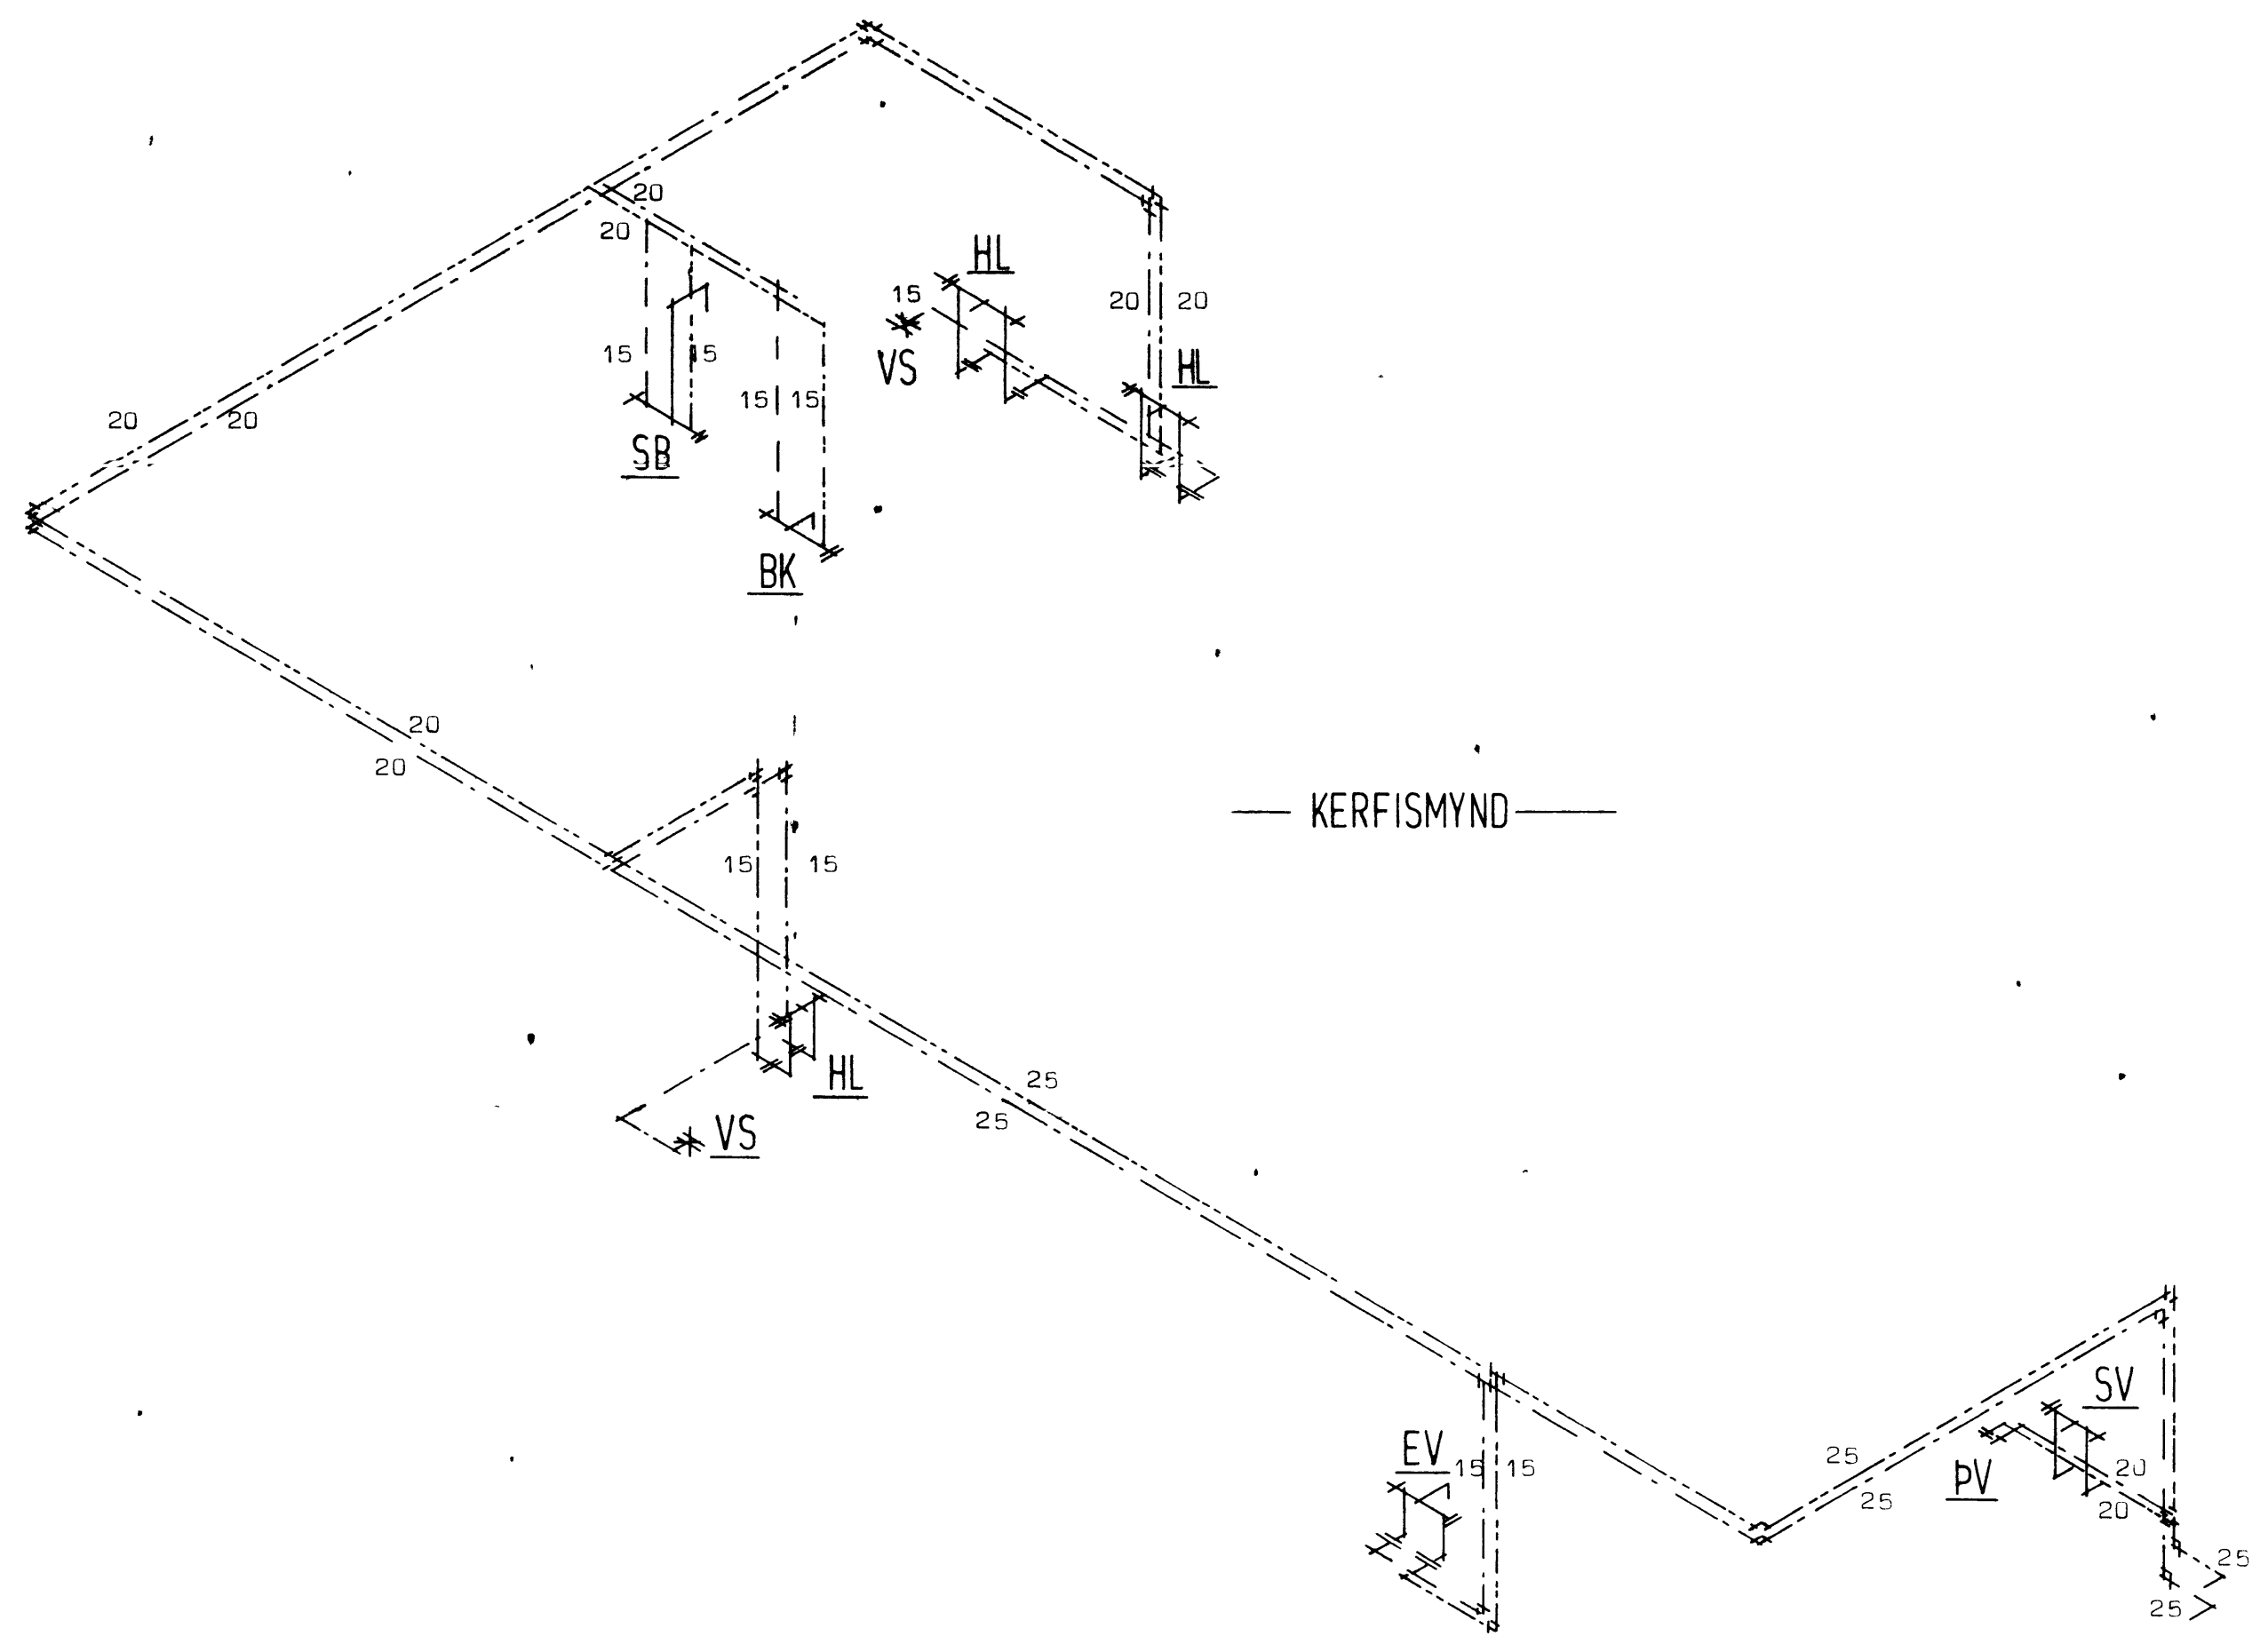

— KERFISMYND —

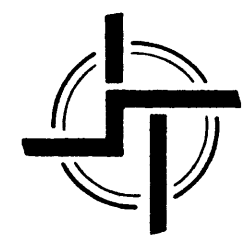

STAÐALHÚS S/F

TEIKNISTOFA SÍÐUMÚLA 3I SÍMI 8314I

VERKEFNI	DAGS.	VERK NR S61
Neysluvatnsloagn kerfismynd.	MKV.	
	BR.	
	BLAÐ NR 3.05	

Handwritten signatures and names:
 Sigurður P. Kristjánsson