



SAMPYKKT AF BYGGINGARFOL THUA


22 FEB 2002
Stull Sorensen
BYGGINGARFIRLITRUMAT VESTMANNAEYJUM

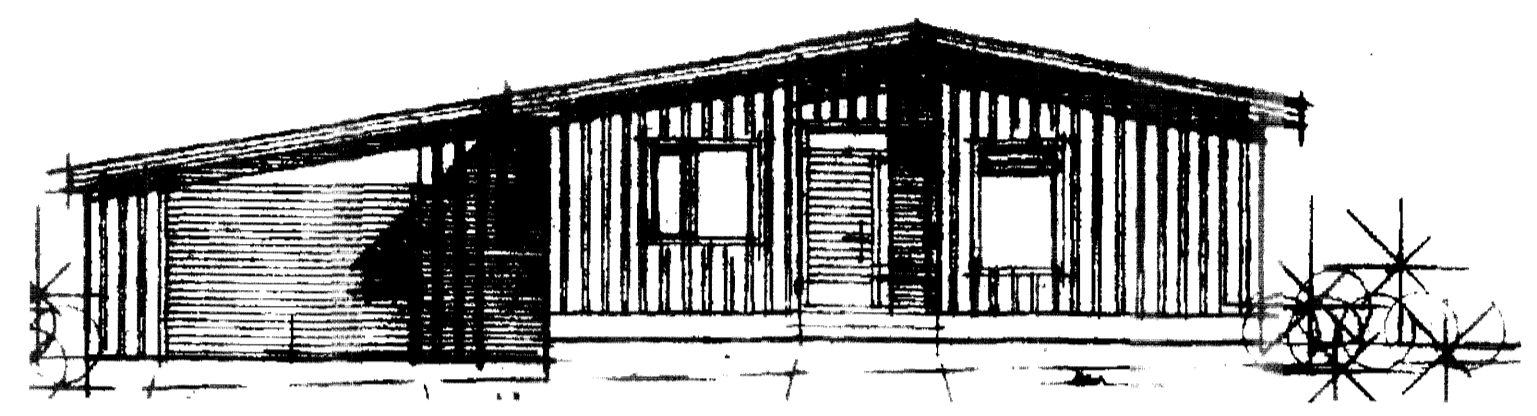


VESTUR

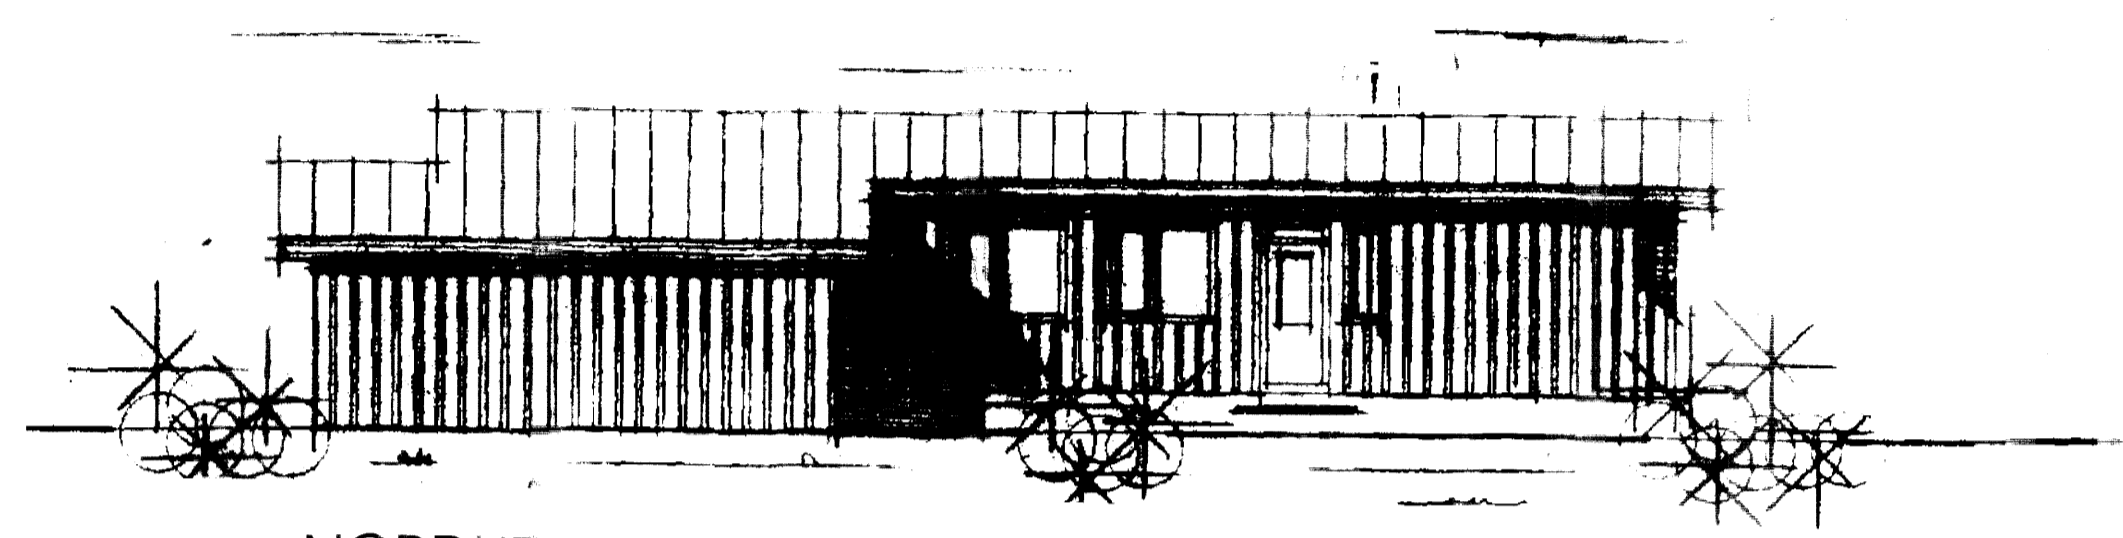

NORÐUR

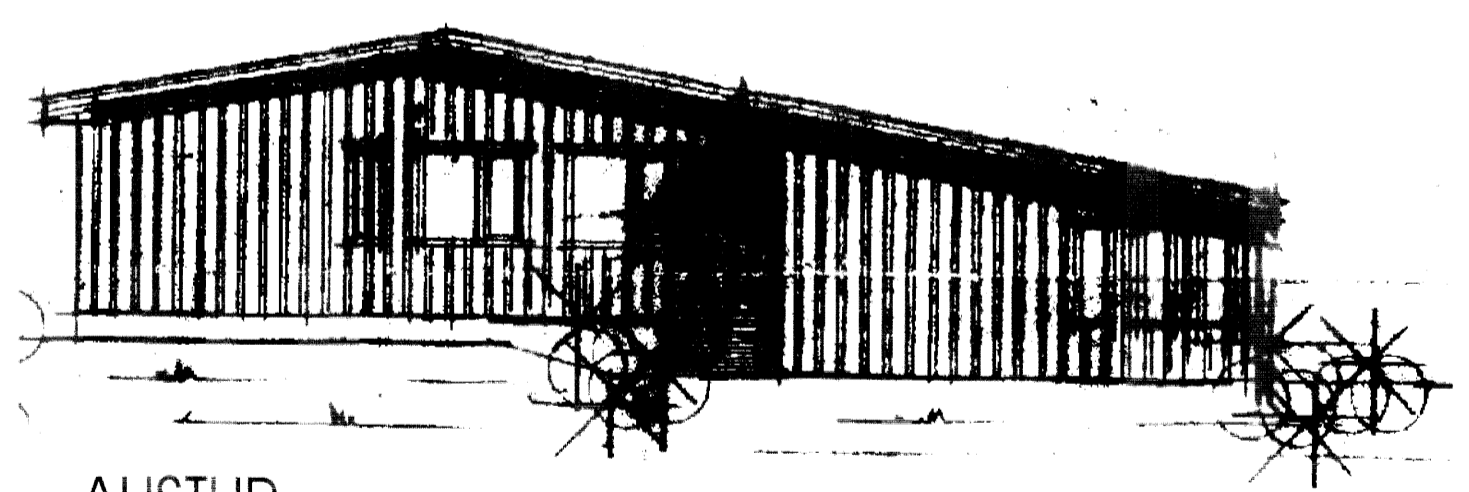

AUSTUR

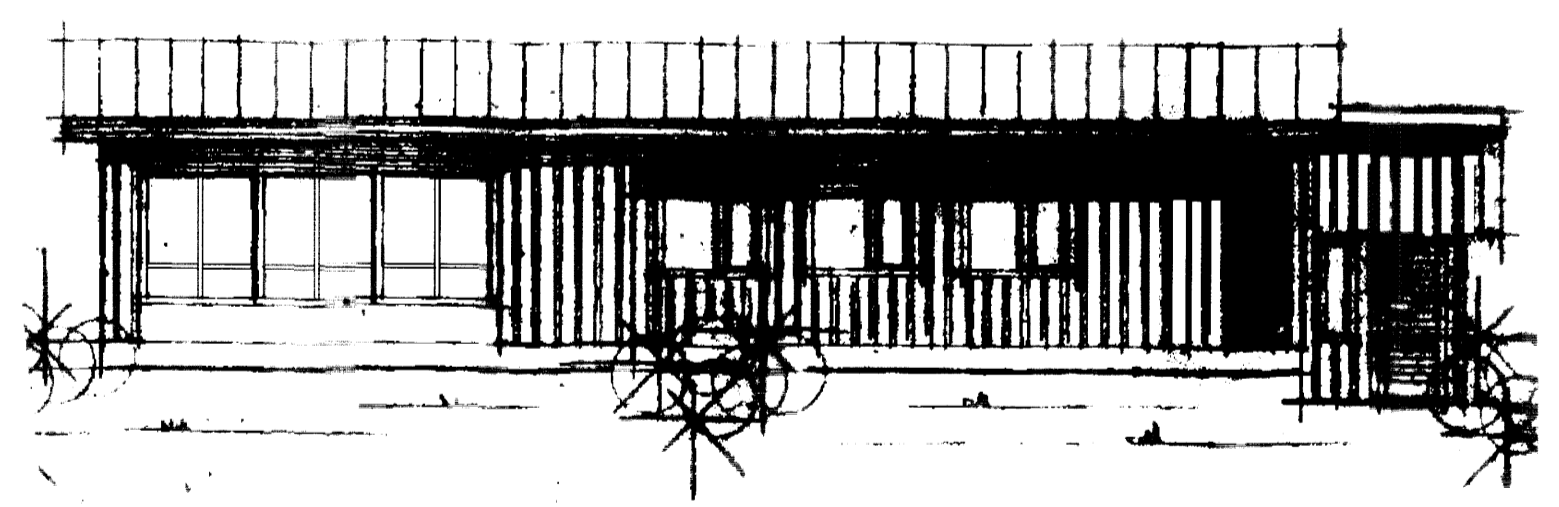

SUÐUR

BÚHAMAR 86 VESTMANNAEYJUM
UTLITSBREYTING
STOFUGLUGGAR Á SUÐURHLÍÐ

DAGS: FEBRÚAR 10.
MÆLIK VARE: 1:100
BLAÐ 01 A

Teiknað samþykkað af byggingarstjórnunum Stóðalshús,
dags 1988.

Páll Lóðvígsson
12042-3373
TEIKNISTOFA PZ ehf.
Kirkjubæjsgí 23 100 Vestmannaeyjum