


Handwritten note


30-7-80

Handwritten signature



1854

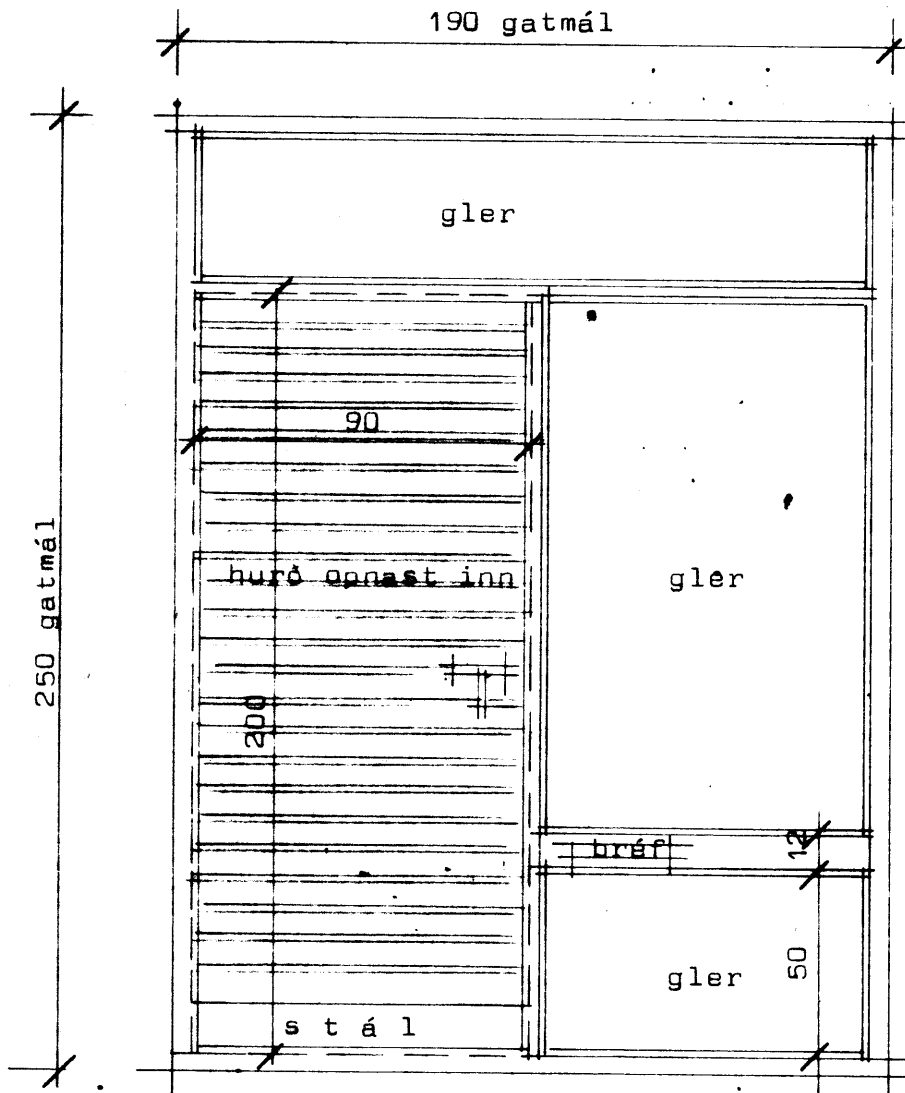


1 stk aðalhurð

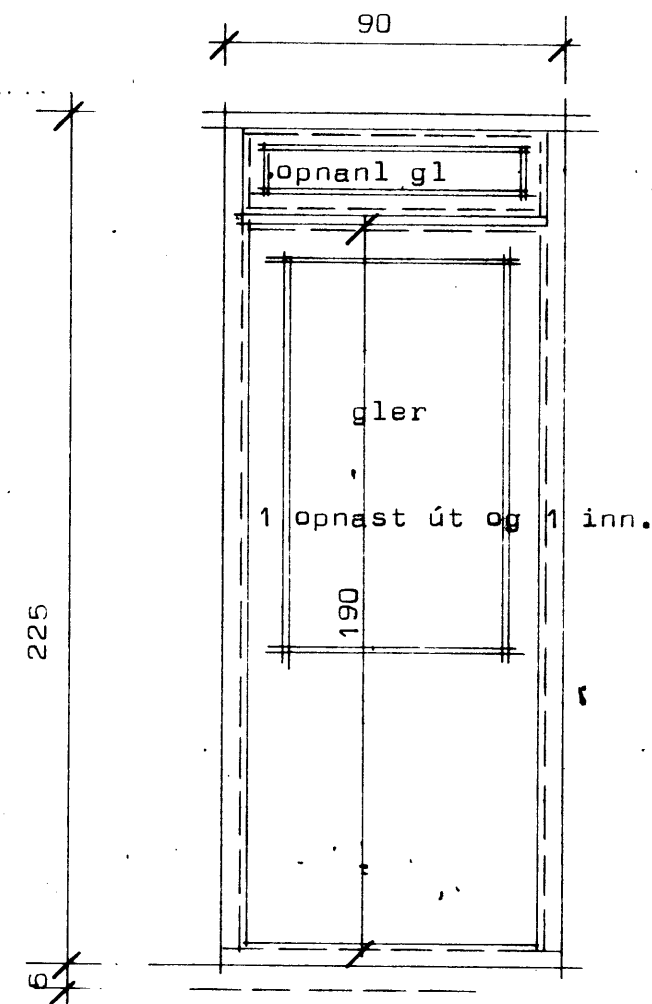


2 stk f þvott og stofu

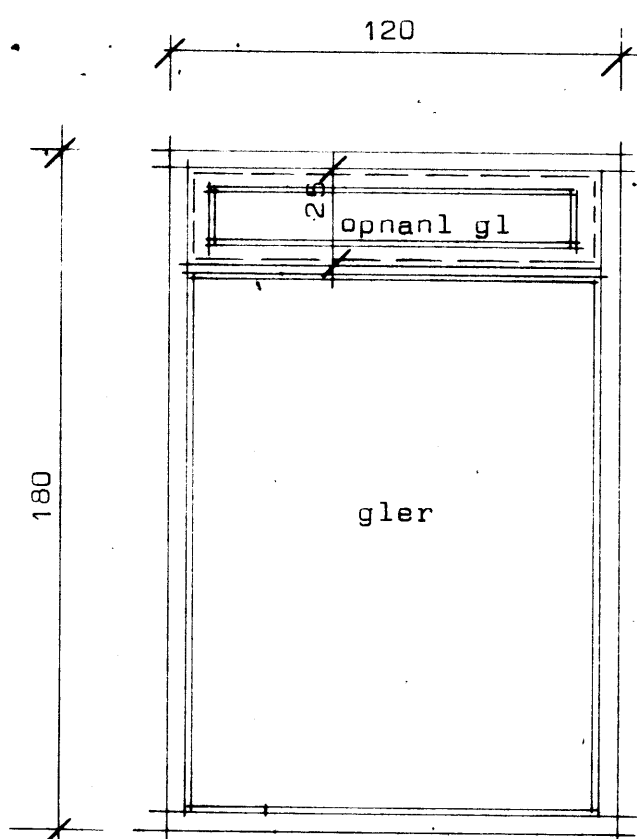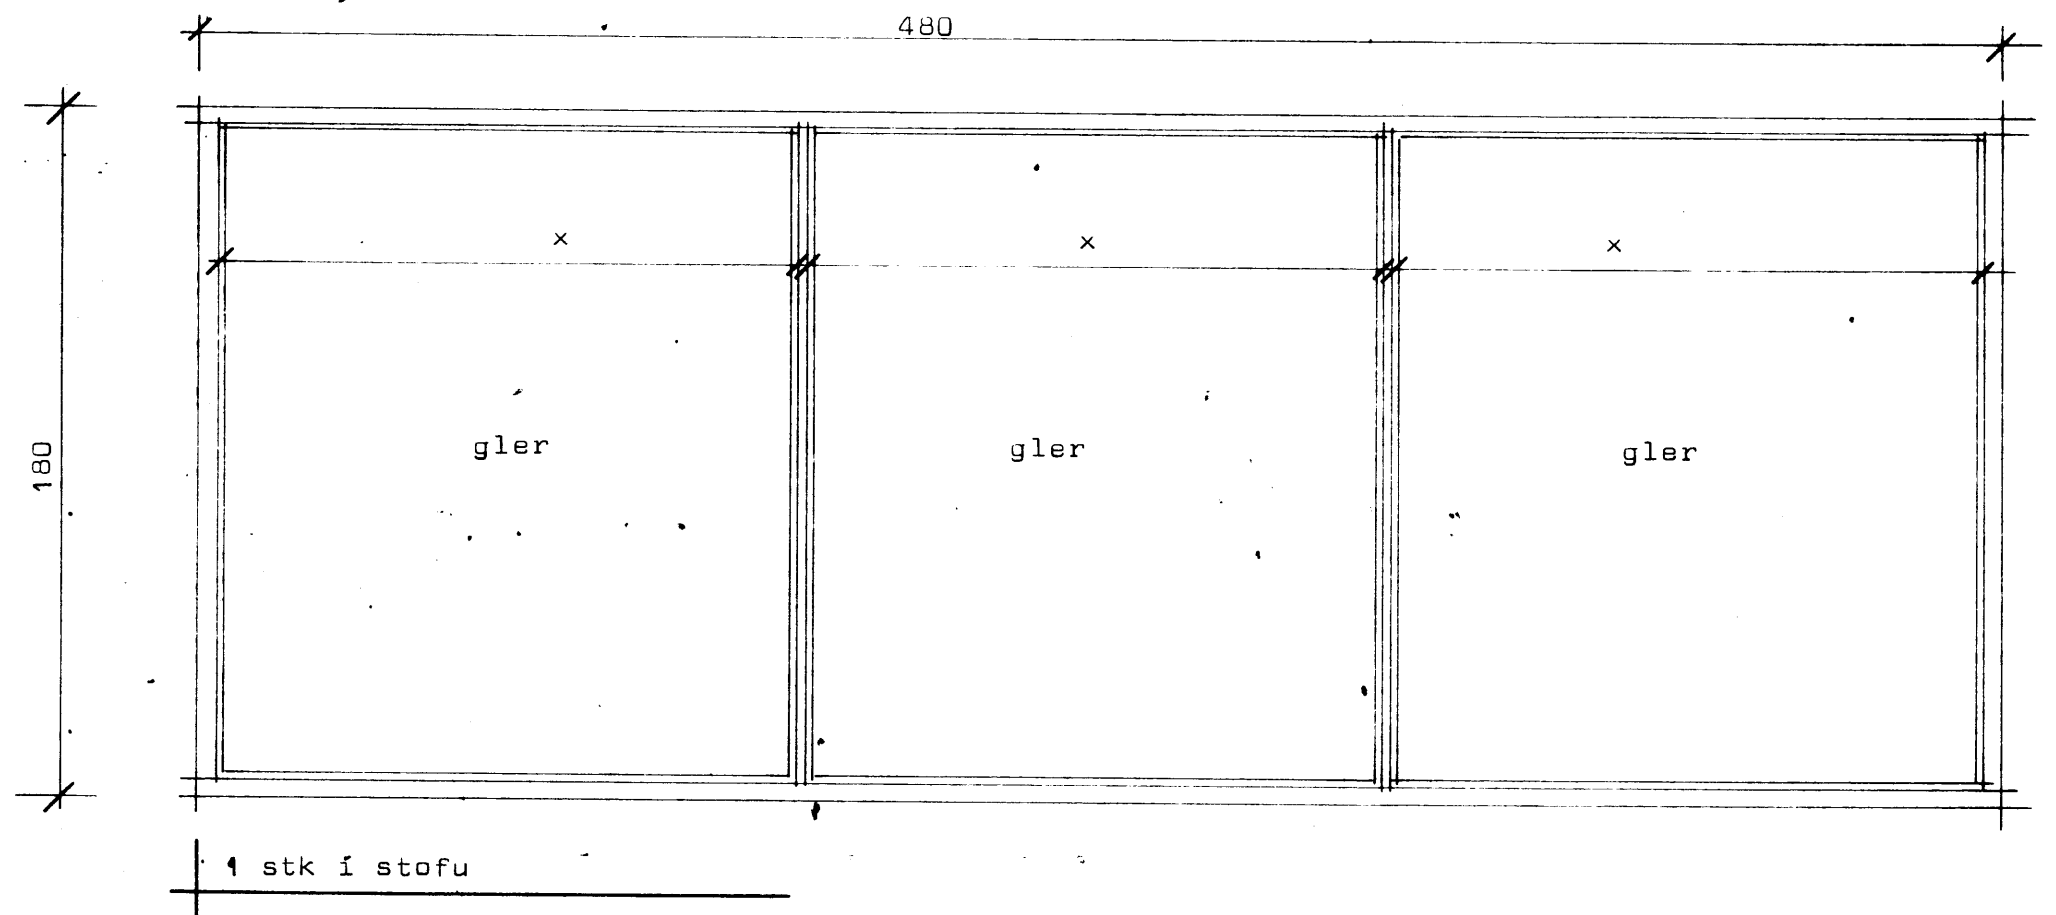


1 stk í stofu

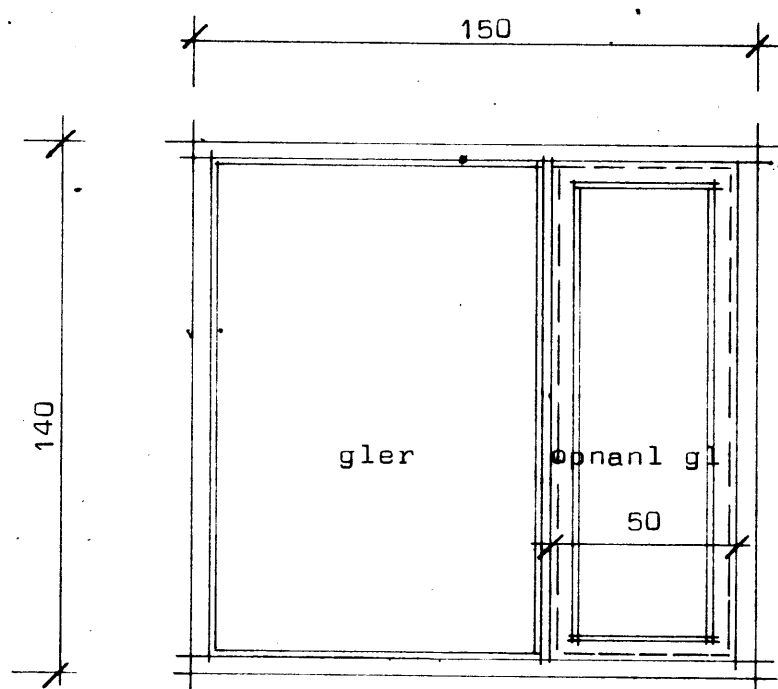


5 stk + 3 stk spegilm.

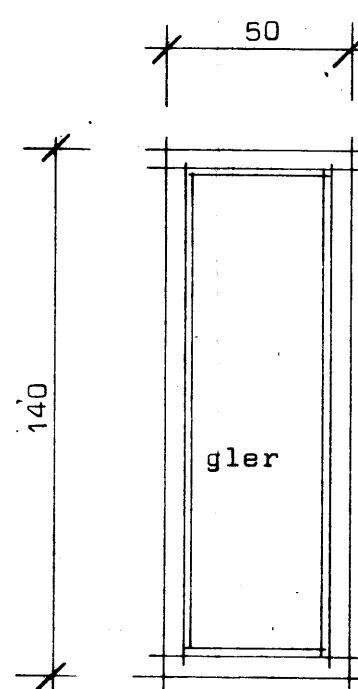

7 stk þar af 3 opnanl.

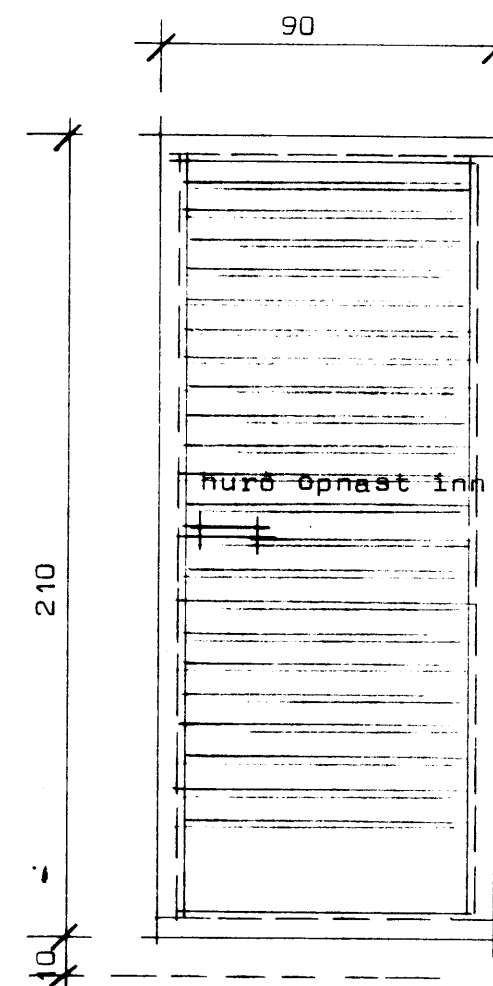


1 stk í bilg.

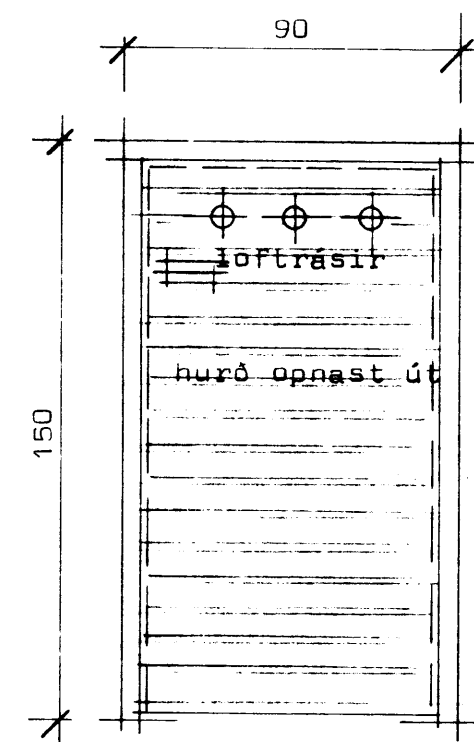

1 stk f sorpg.

Ath. Mál af hurðum sem settar eru í á eftir takist á staðnum.
 Í gluggum sé valin fura eða oregonpine,
 Opnanlegir gluggar eru topphengdir.
 Gluggar séu fúvarðir frá verkstæði.
 x mækir jöfn bil innbyrðis í glugga.

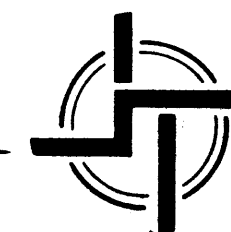

STAÐALHÚS S F

TEIKNISTOFA SÍÐUMÚLA 3I SÍMI 8314I

VERKEFNI	DAGS.	júli 1980	VERK NR
Hurðir og gluggar	MKV.	1:20	HT 5040
Búhamar 86 Vestmannaeyjum.	BR.		
	BLAD NR		

Handwritten signatures and notes at the bottom of the page.