


Búhamar 86. Vestmannaeyjum.

SAMPYKKT I BYGGINGANEFND



30-7-80

BYGGINGAFULLTÖL N.V. VESTMANNAEYJUM

*Valdur Magnússon*

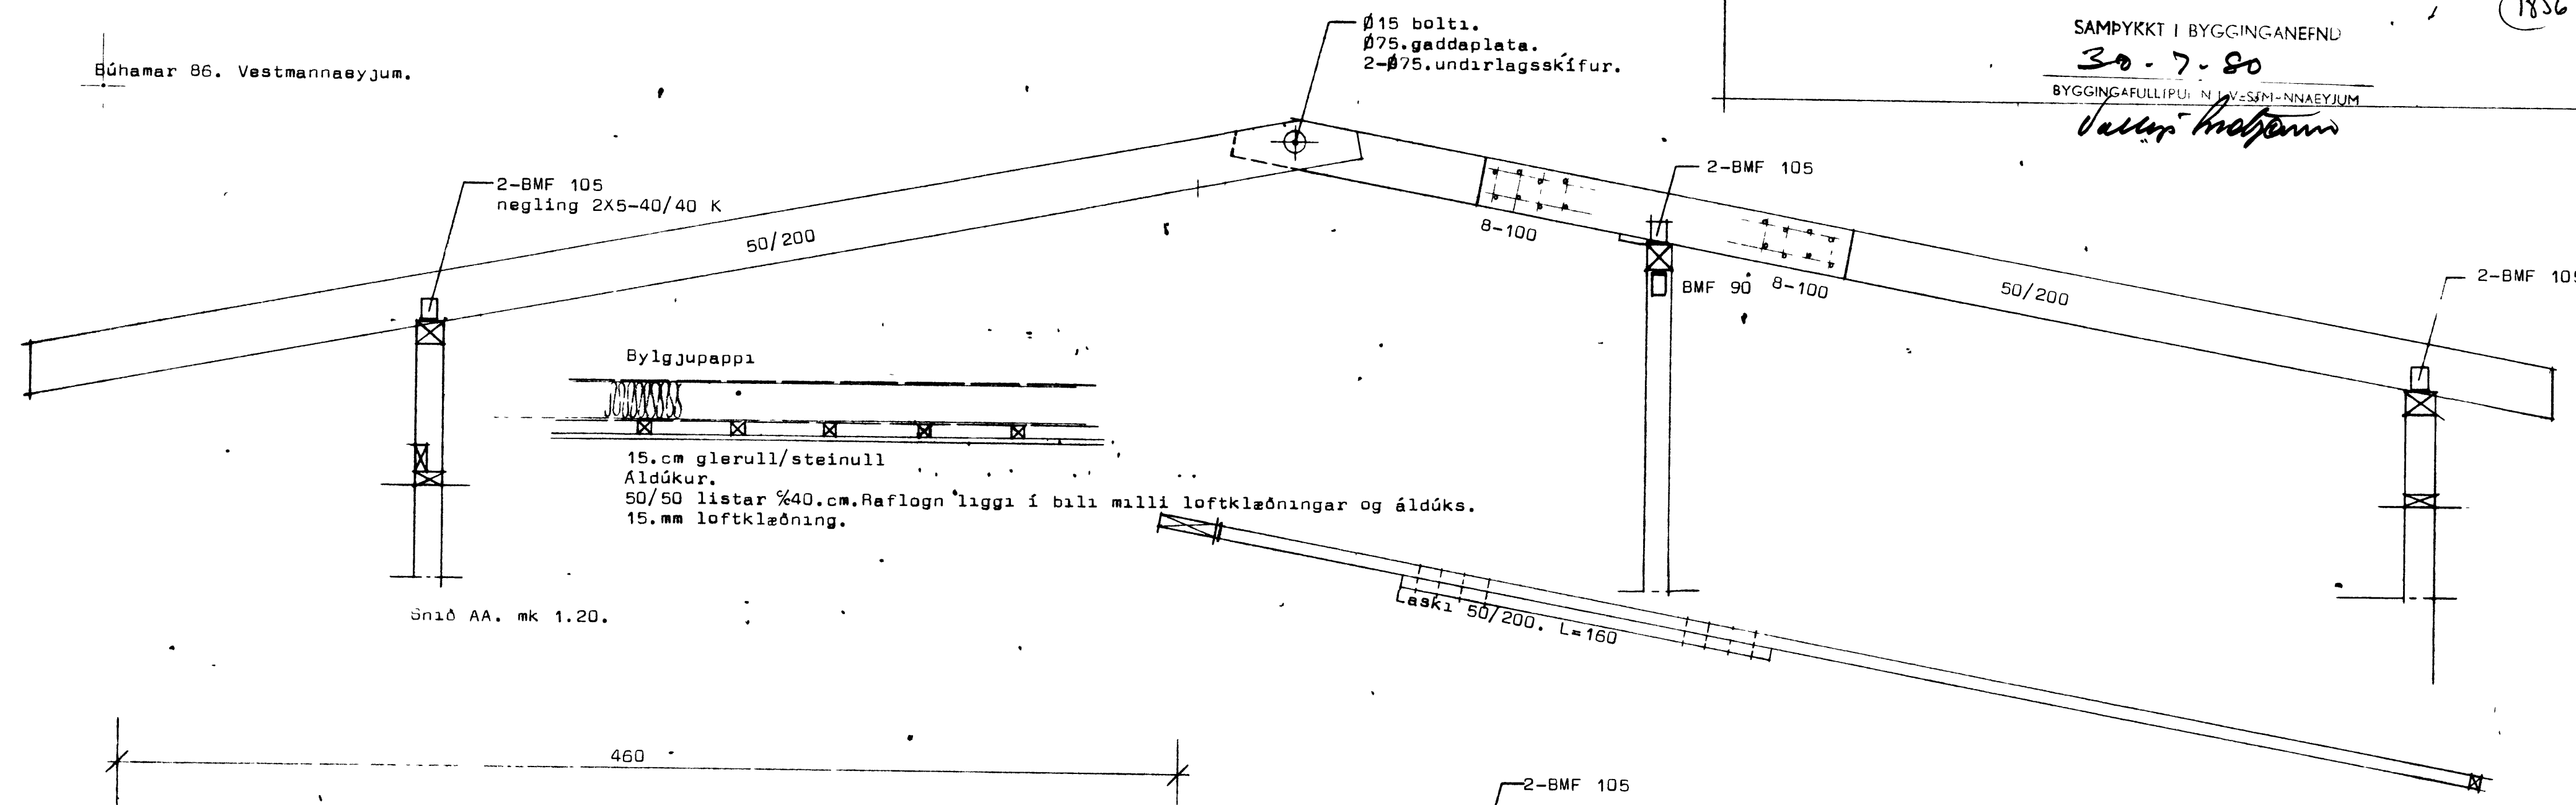

Snið AA. mk 1.20.

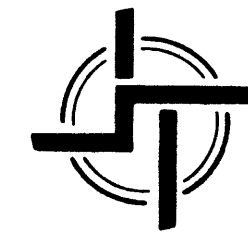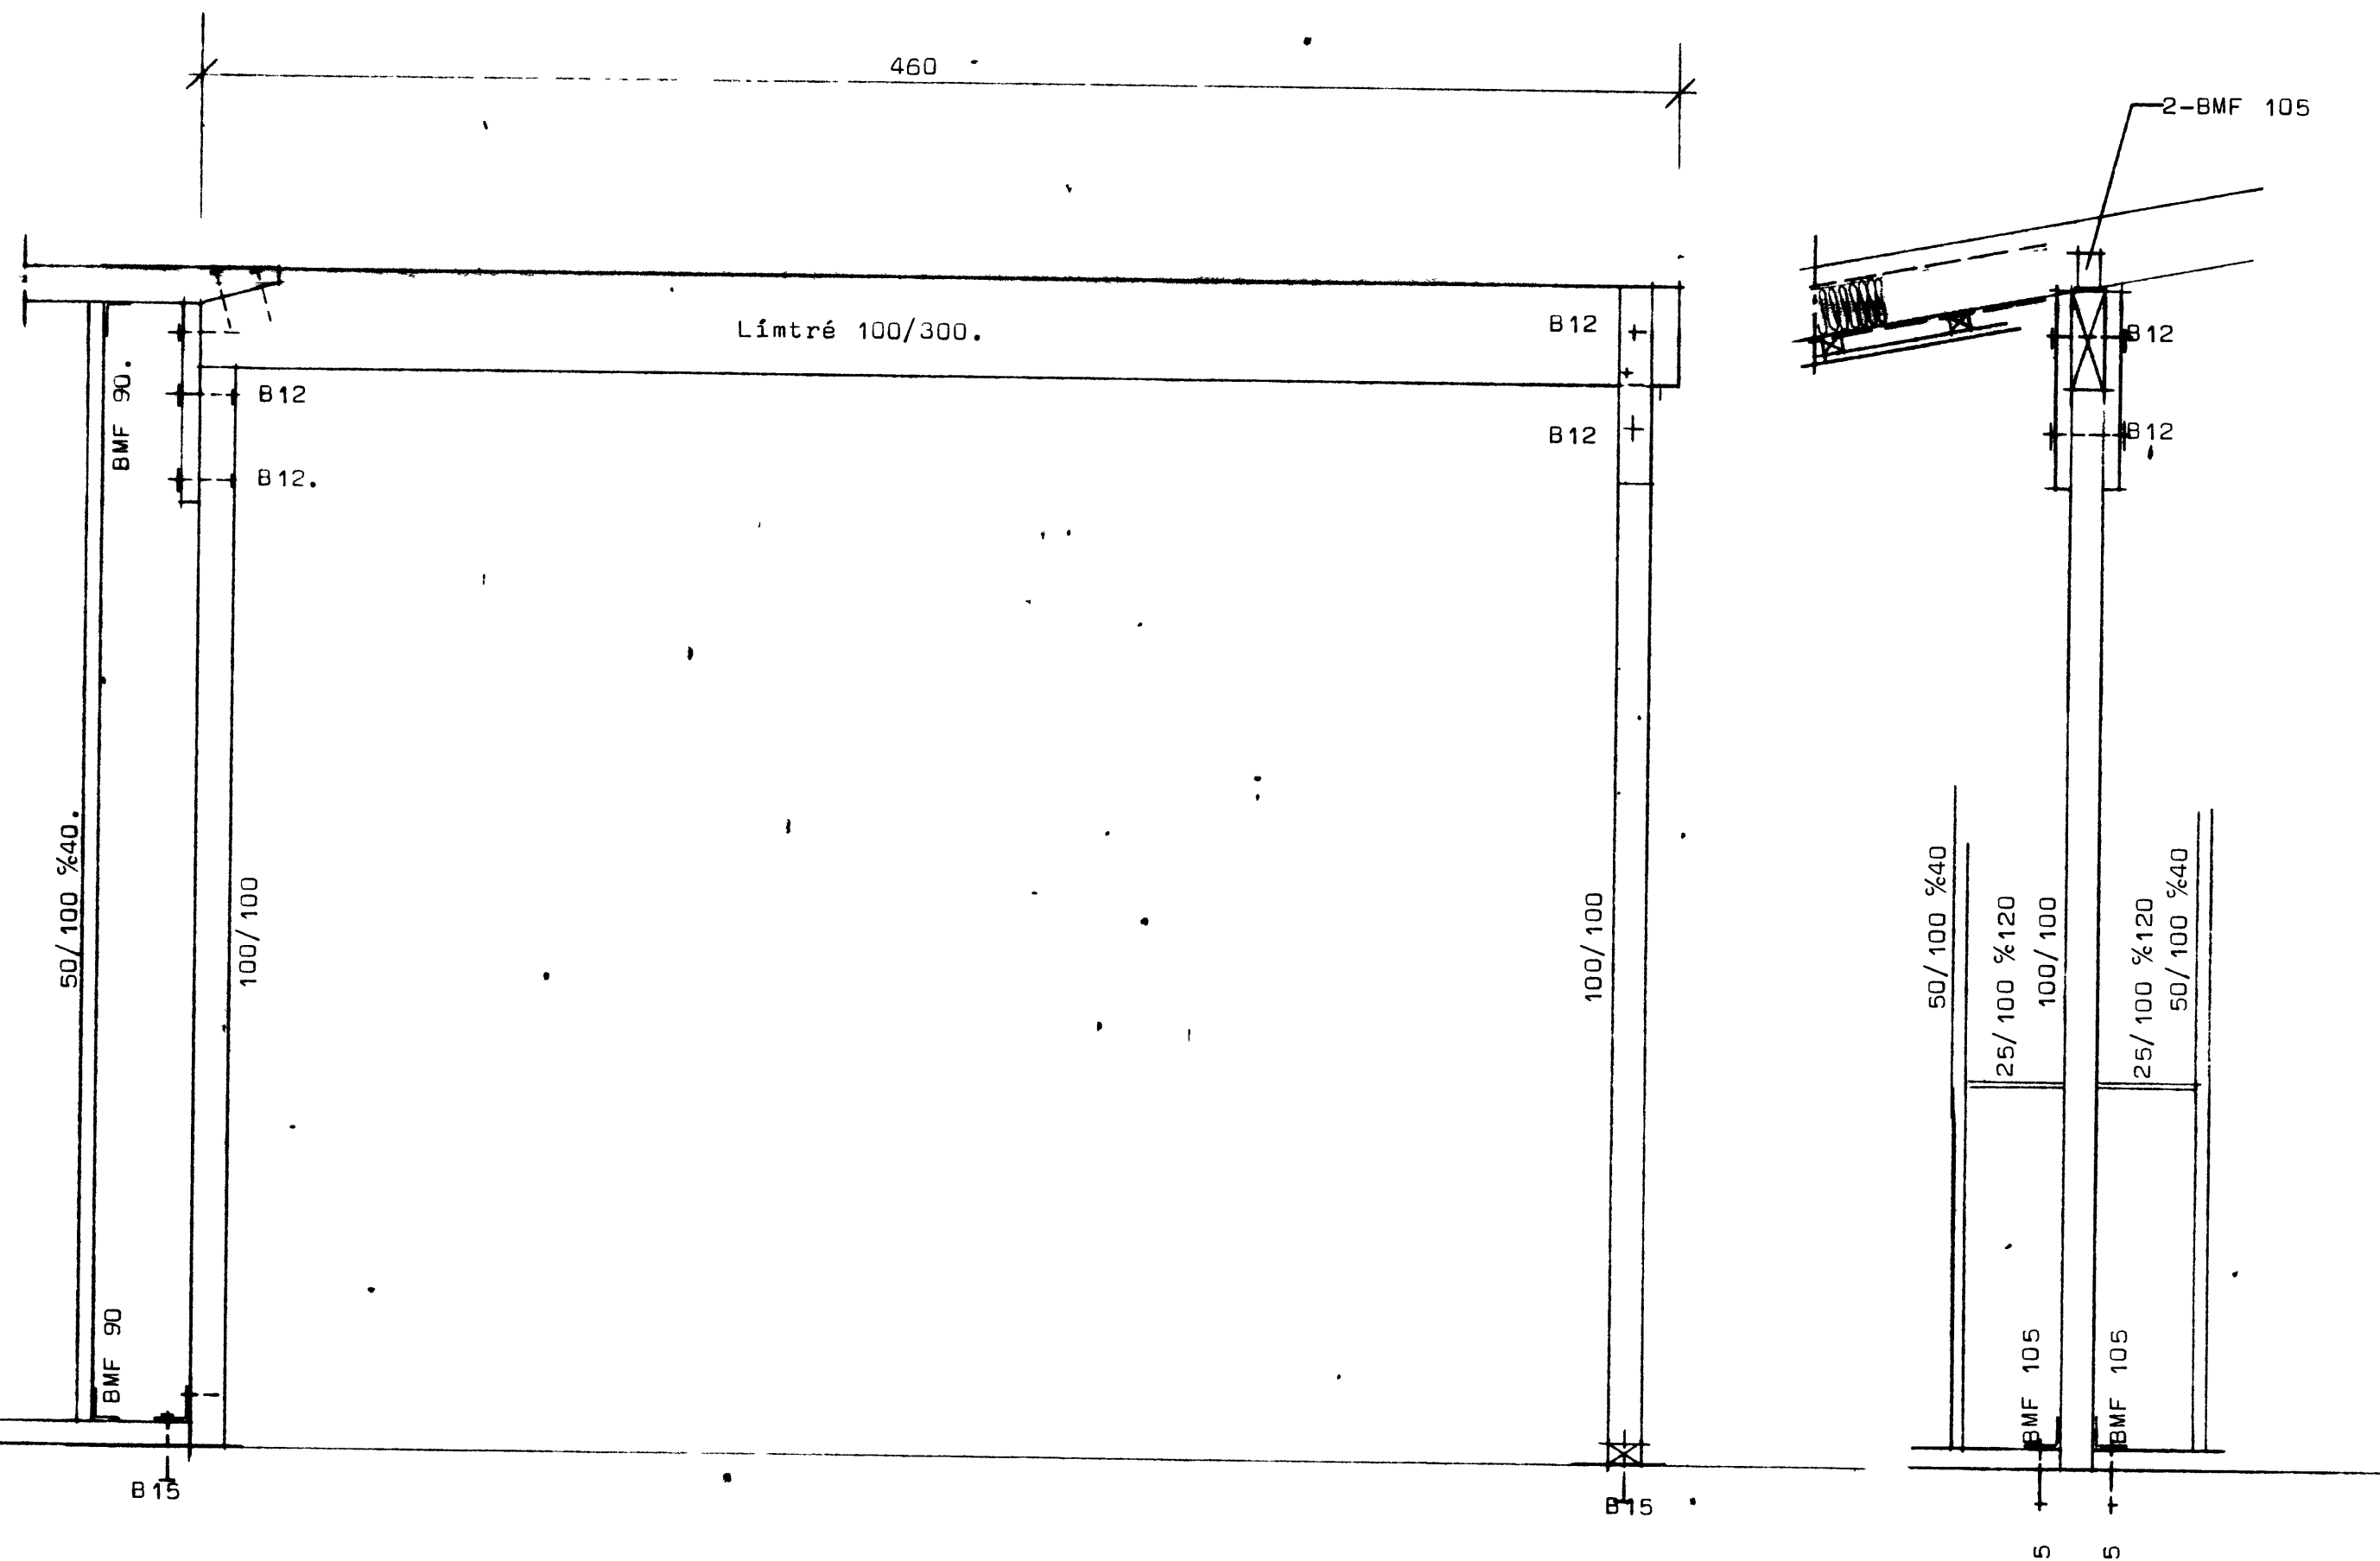

**STAÐALHÚS** TÍÐ

TEIKNISTOFA SÍÐUMÚLA 3I SÍMI 8314I

VERKEFNI	DAGS.	1980	VERK NR
Pakviðir	MKV.	1:20	
	BR.		
Búhamar 86. Vestmannaeyjum.	BLAD NR	2.03.1	HT 5040.

*Valdur Magnússon*