BÚHAMAR 86

SAMÞYKKT I BYGGINGANEFND
30-7-80
BYGGINGAFULLTRUINN I VESTMANNAEYJUM

(1957)

Skýringar:

Sperruefni sé beint, húsþurt og laust við stóra kvisti og sprungur.

Bera skal brúnt C-tox á alla sperruenda, vegglægju og laska.

Allur saumur sé galvanhúðaður.

Allar BMF festingar og togbond séu negld með BMF Kambsaum.

Togbond séu negld í hverja sperru með 2-40/40, endar beygðir niður og negldir í sperruhliðar með 3-40/40.

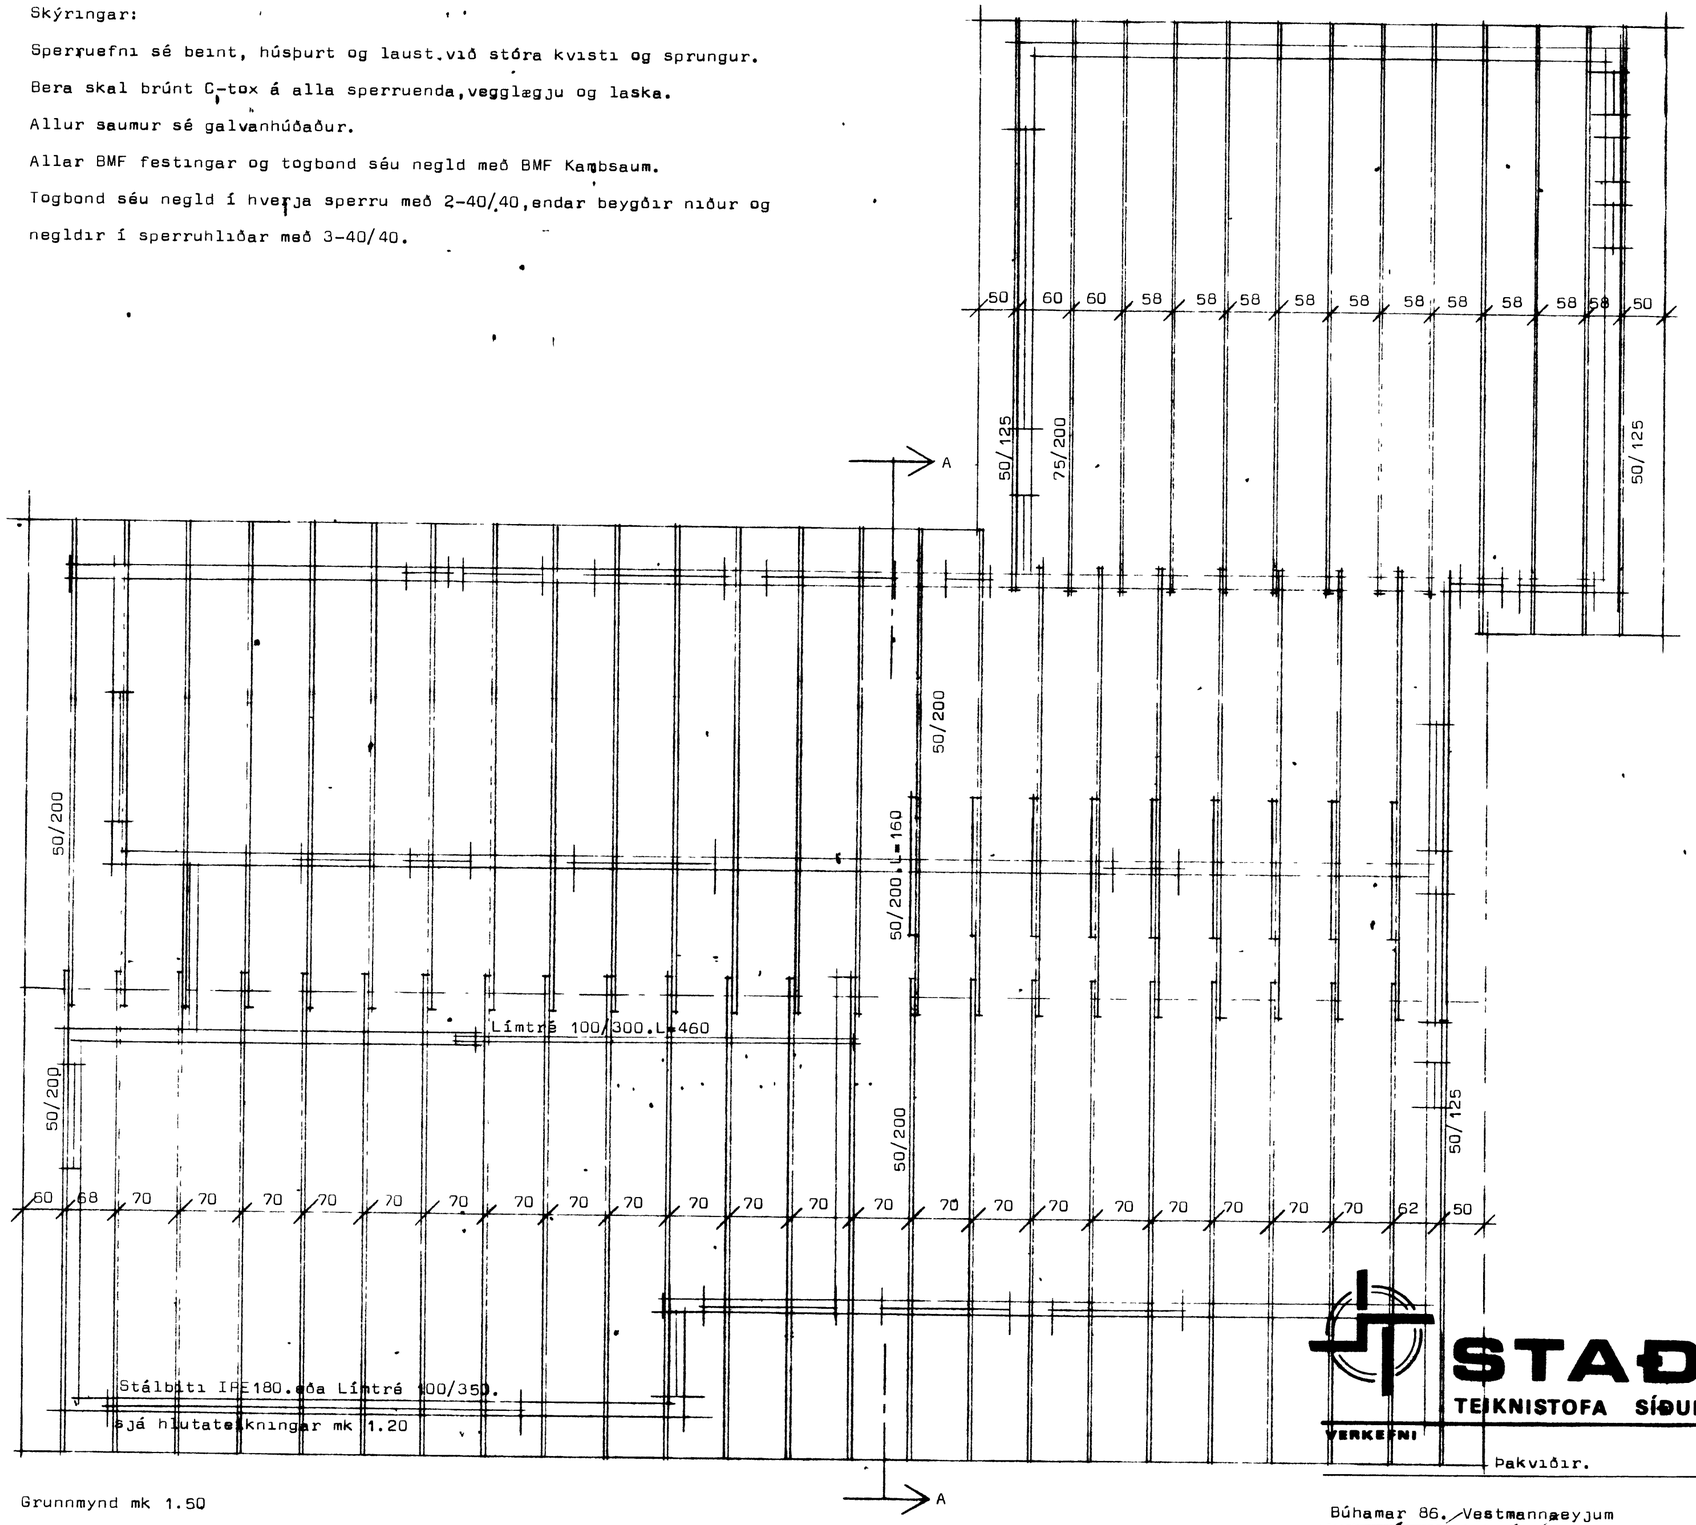

Grunnmynd mk 1.50

sjá hlutateikningar mk 1.20

STAÐALHÚS SF
TEIKNISTOFA SÍÐUMÚLA 31 SÍMI 83141

VERKEFNI			VERK NR
Þakviðir.	DAGS.	1980	HT 5040
	MKV.	1:50	
	BR.		
Búhamar 86, Vestmannaeyjum	BLAÐ NR	2.03	

Sigurður P. Kristjánsson