


BÚHAMAR 88

GRUNN ~ 1 KP/CM²

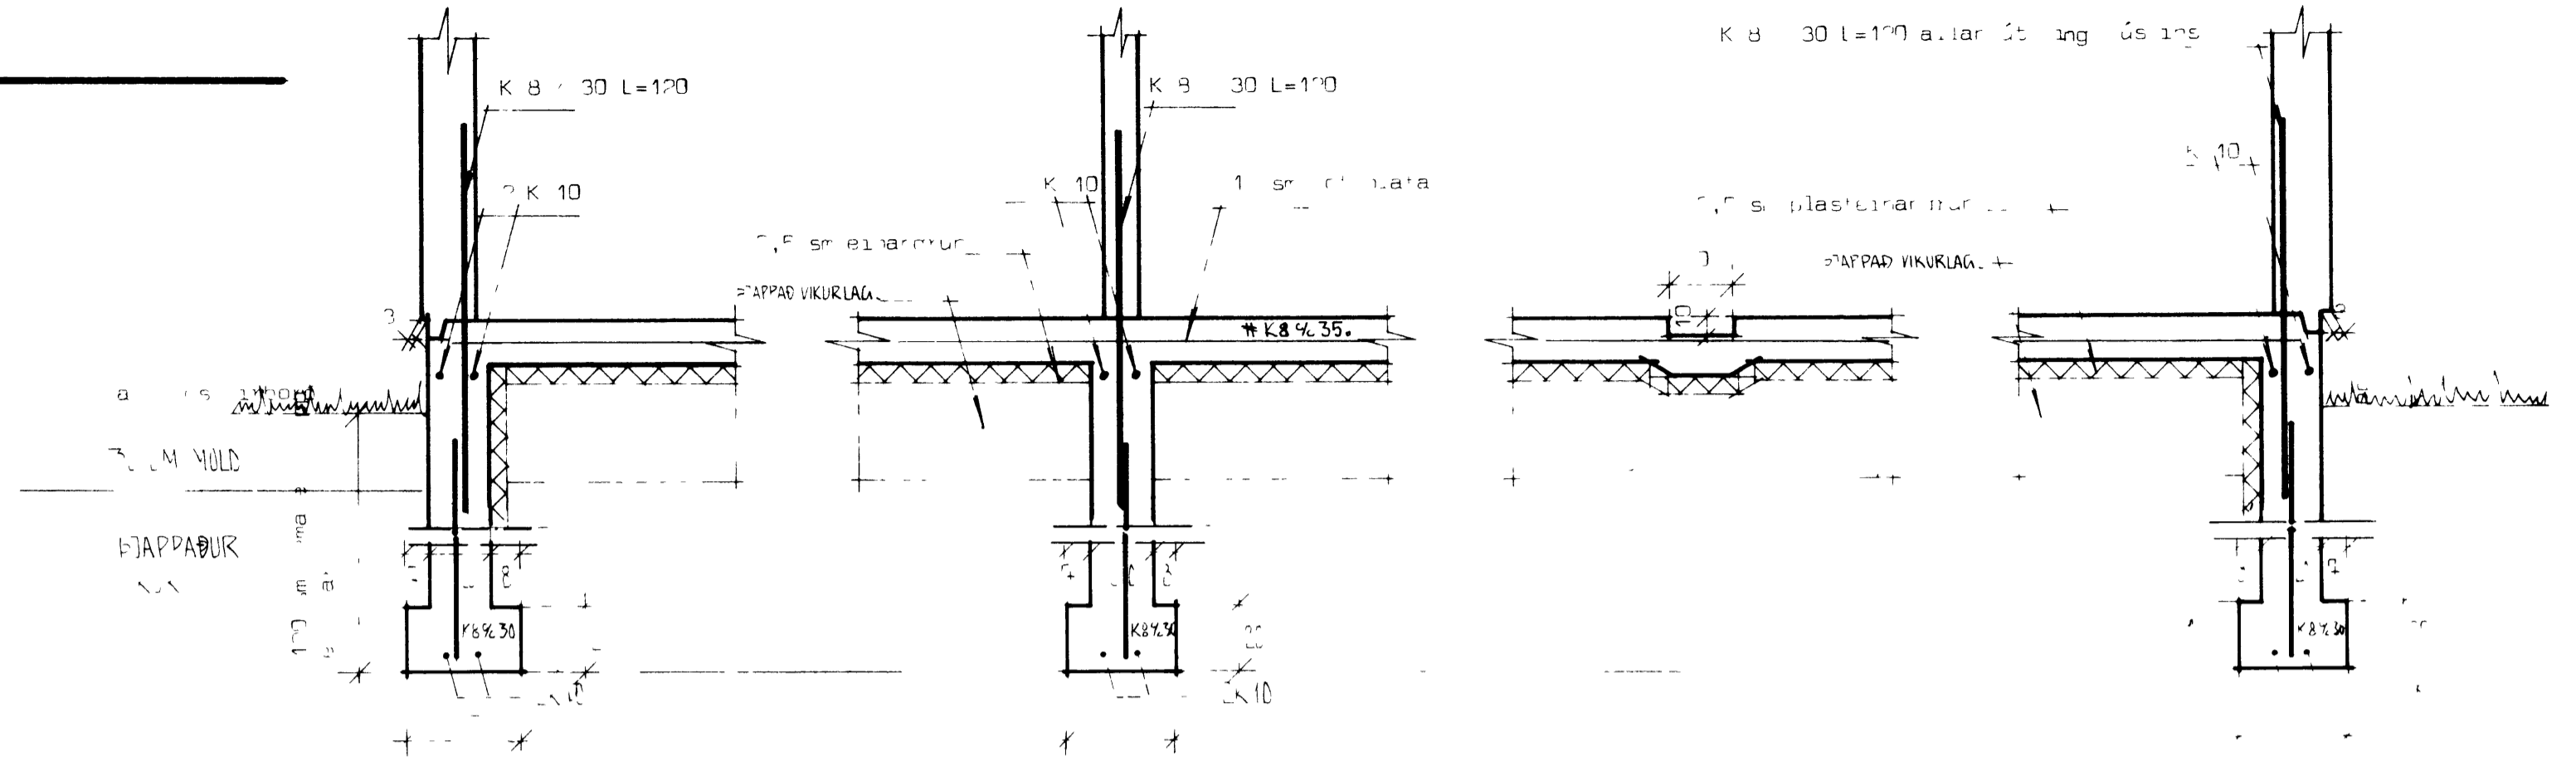

K 8/30 L=120 allar 30 ang ús ins


1 sm. ríflata

1 sm. elhárður

ÞJAPPAÐ VIKURLAG

ERU BYGGJAK OFANA ÞJAPPA BK NAFTU INNU OG ER EINNIG NOTADAR BKINI LVKURJ TIL FILLINGAK INN I GRUNN
 REKNAÐ ER MED AD HAÐ A UNDIRSTÖÐUVEGGJUM UNDIR JAKÐVEGSYFIRB
 SÉ 1.0-1.2 M.

GRUNN
 Í GRUNNINUM ER BYGGJAK OFANA ÞJAPPA BK NAFTU INNU OG ER EINNIG NOTADAR BKINI LVKURJ TIL FILLINGAK INN I GRUNN
 REKNAÐ ER MED AD HAÐ A UNDIRSTÖÐUVEGGJUM UNDIR JAKÐVEGSYFIRB SÉ 1.0-1.2 M.

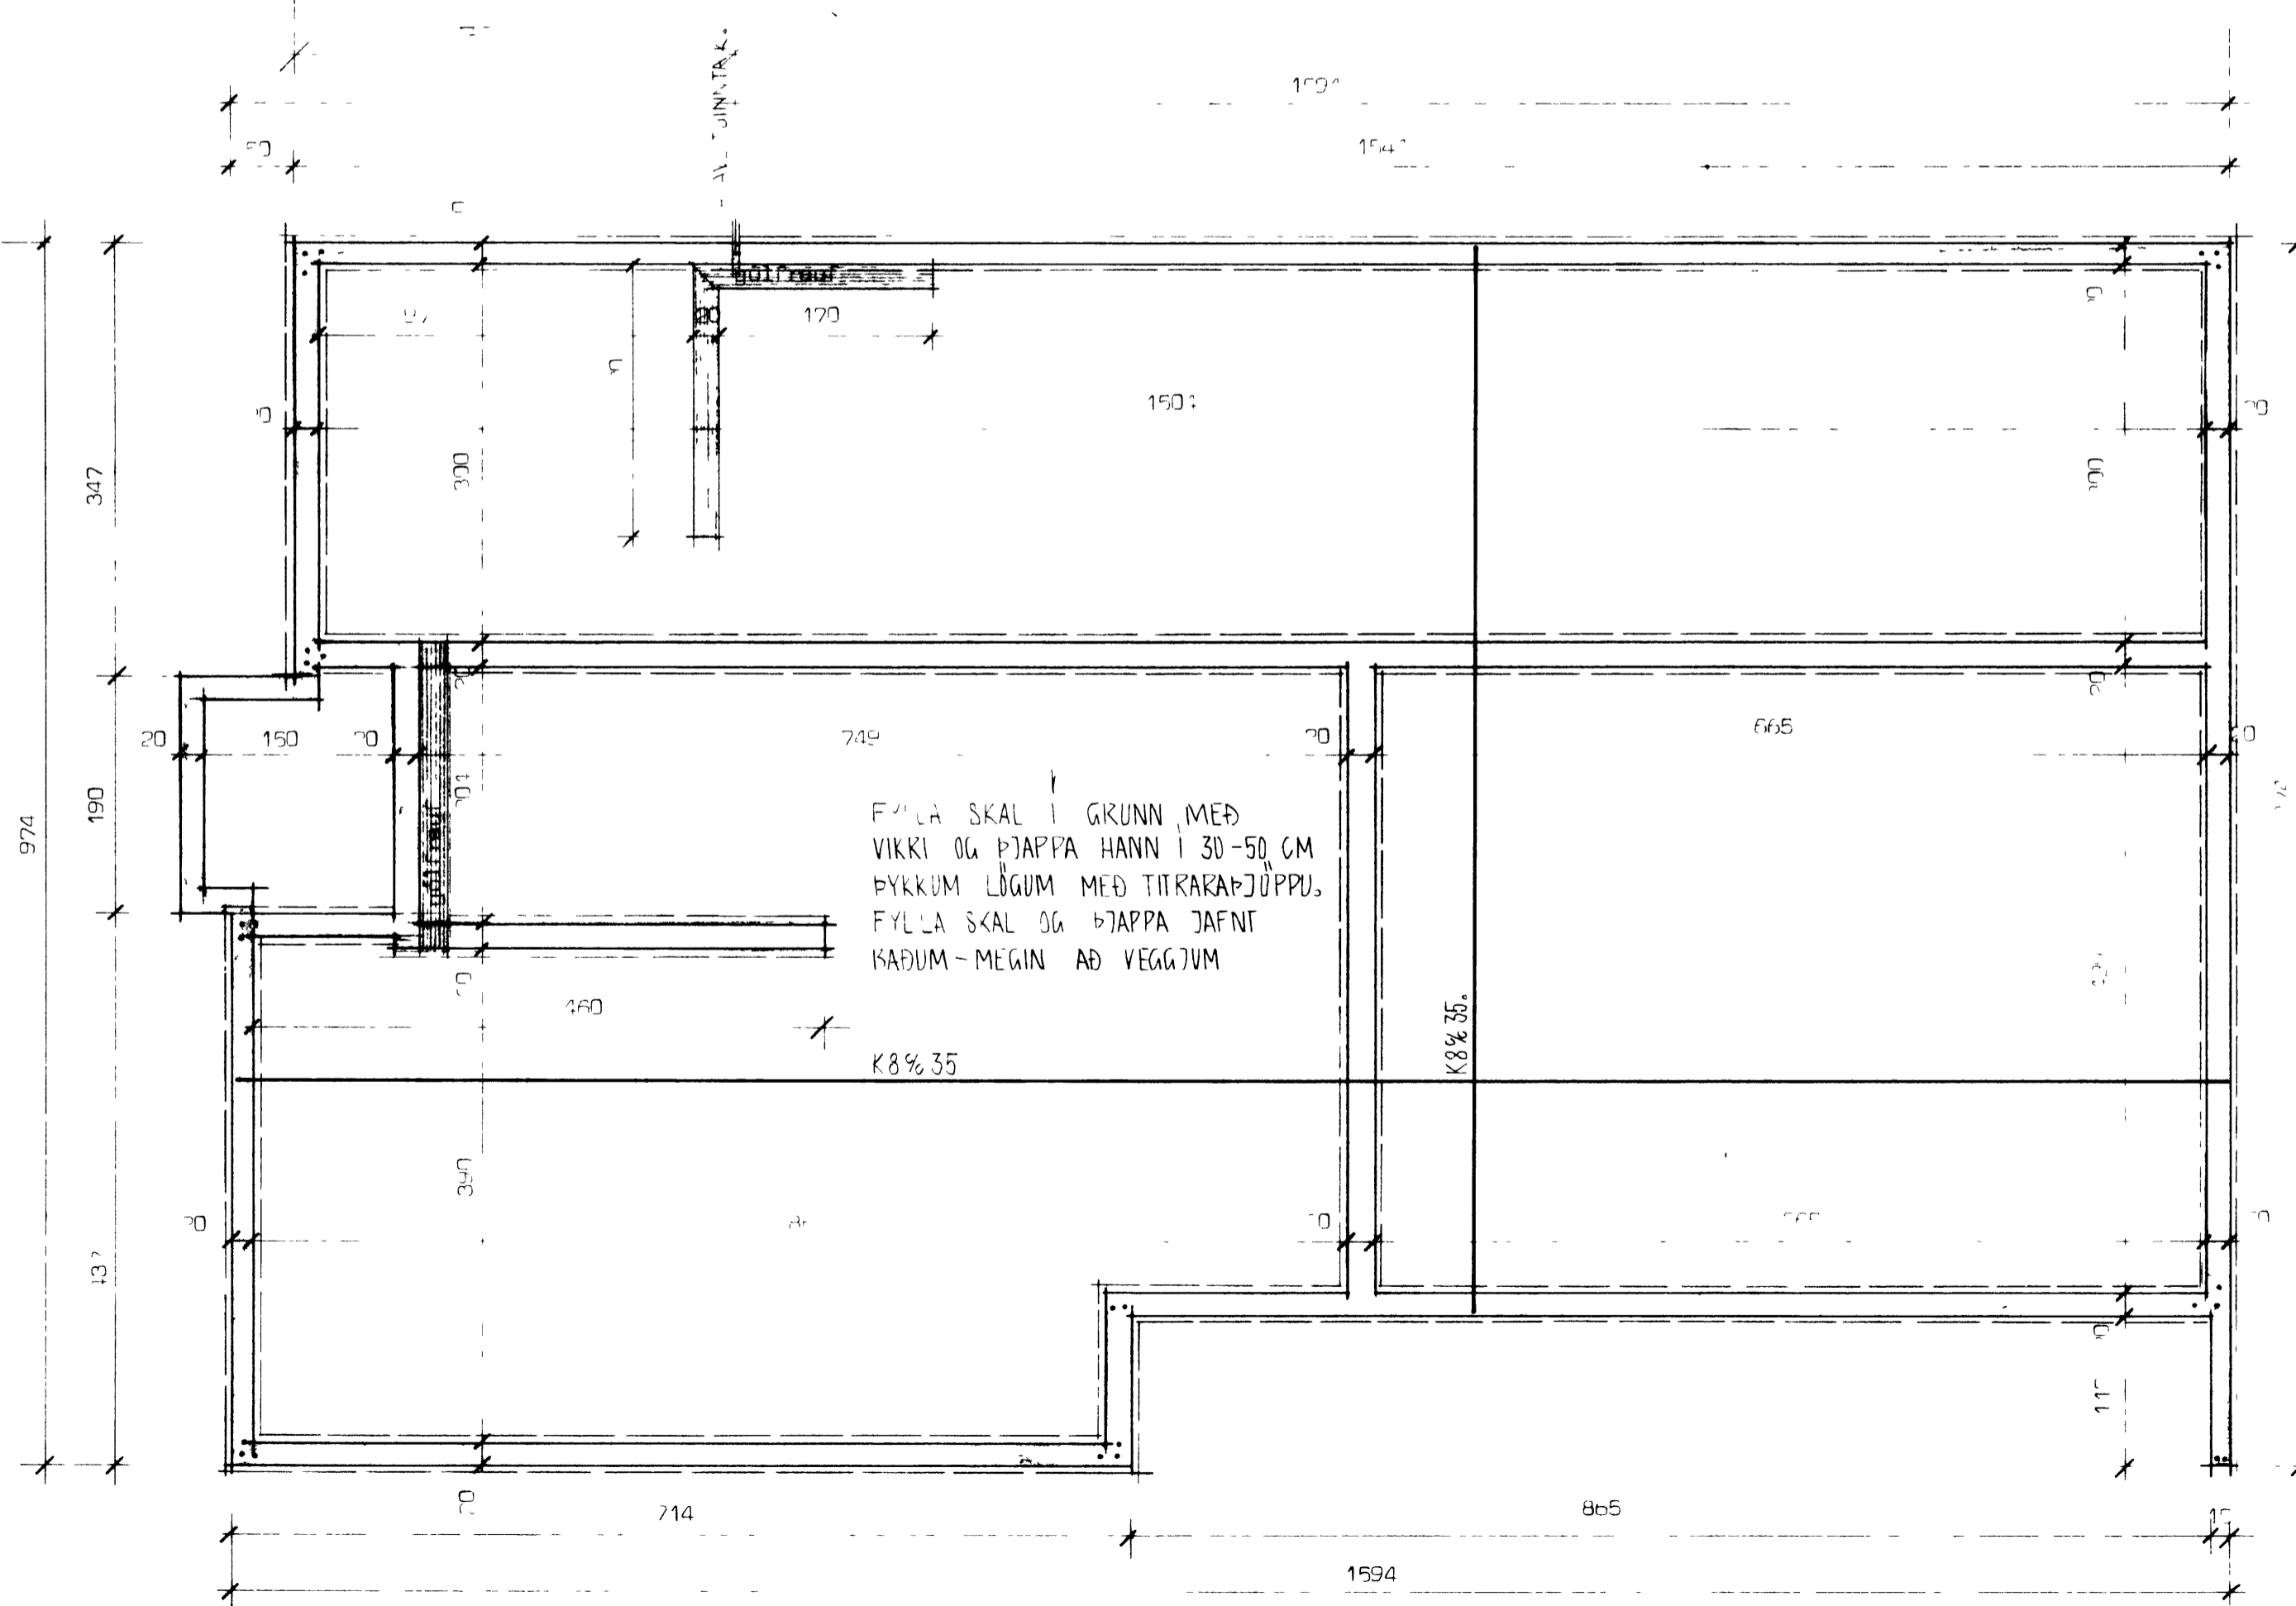

FYLLA SKAL I GRUNN MED VIKKI OG ÞJAPPA HANN I 30-50 CM ÞYKKUM LÖGUM MED TITRARAÞJÖPPU. FYLLA SKAL OG ÞJAPPA JAFNT KAÐUM-MEGIN AD VEGGJUM

UNDIRETJÓUR .. má. 1 50 1 20

Ús á steknistu an s/

Úmblari spraut 20

sími 36810

verk nr. **5040**

teiknað s.g.