

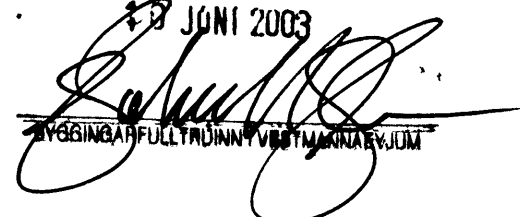
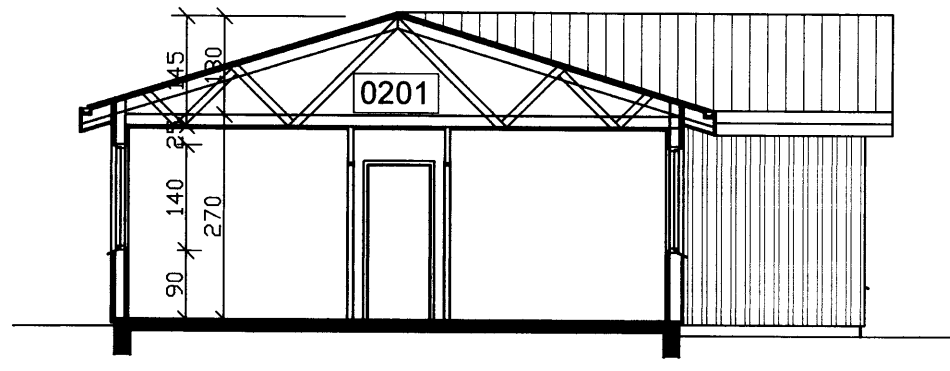


SAMÞYKKT Í SKIPULAGSNEFND


23 JUNÍ 2003  
  
 BYGGINGARFULLTRUINN Í VESTMANNAEYJUM

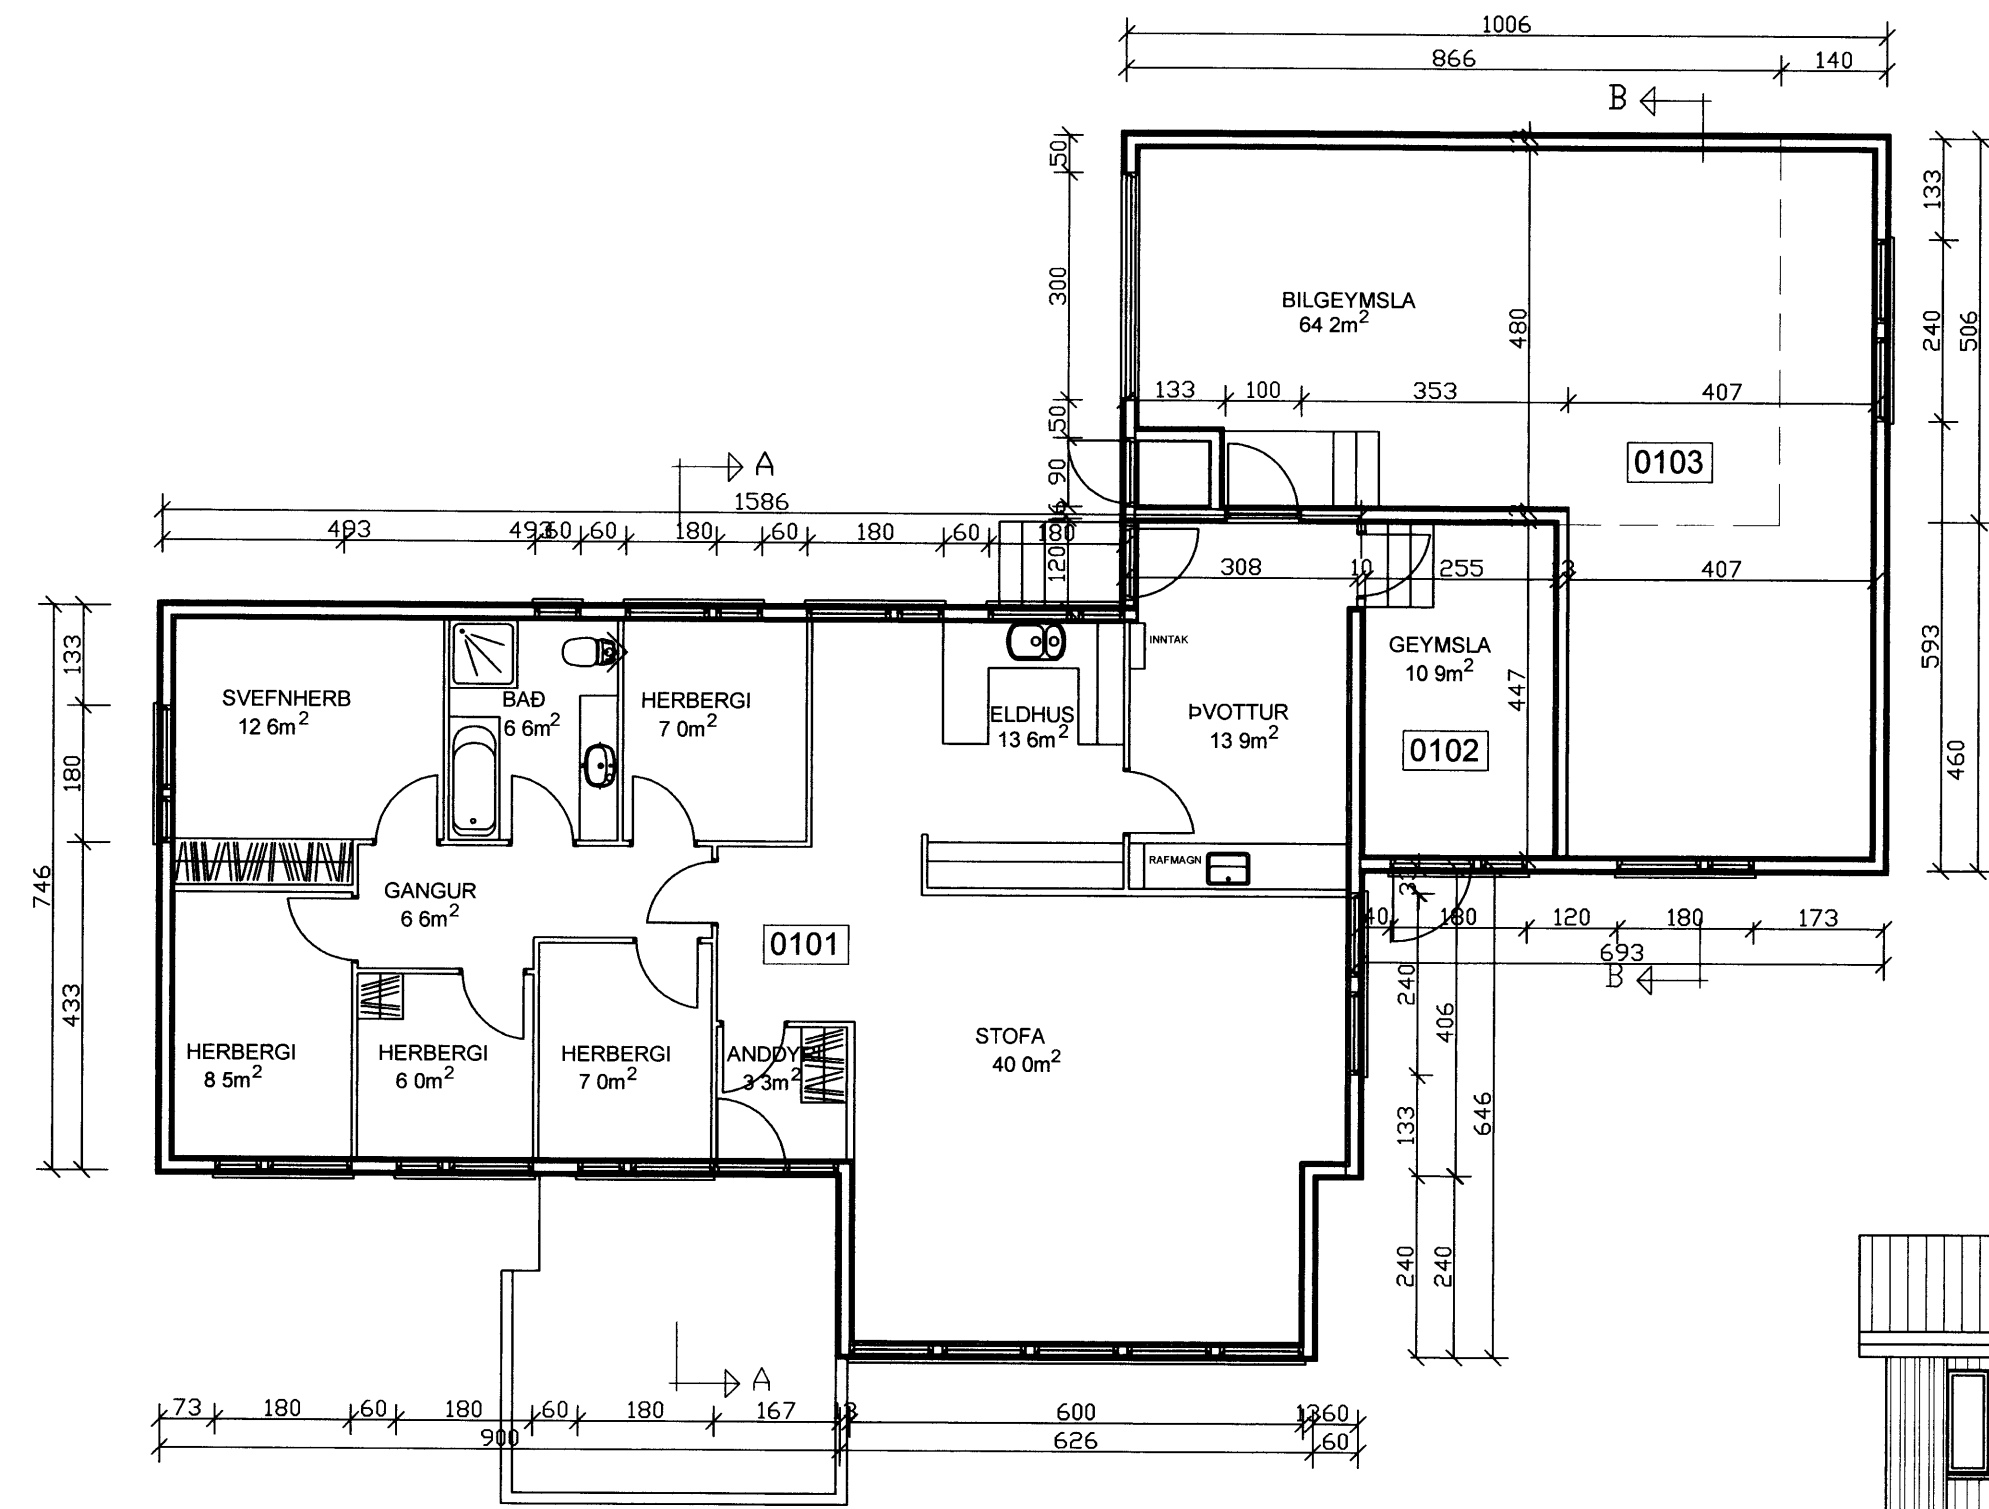


SNID A-A

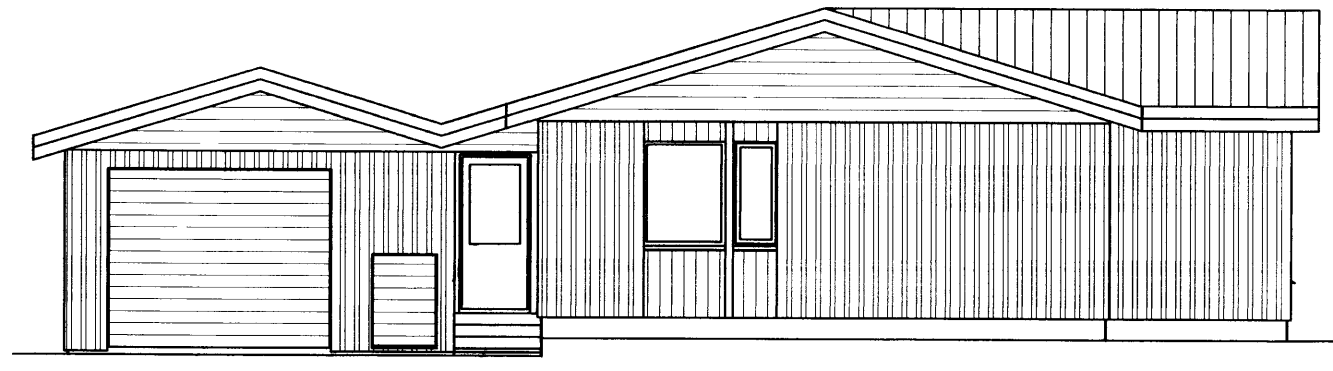


VESTURHLIÐ

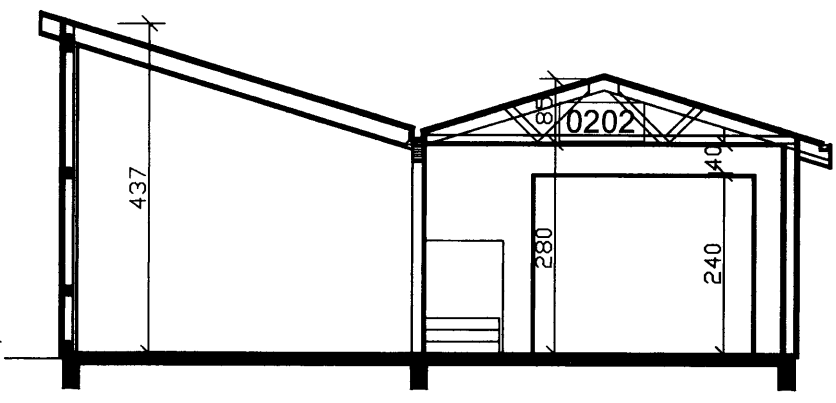


SNID B-B

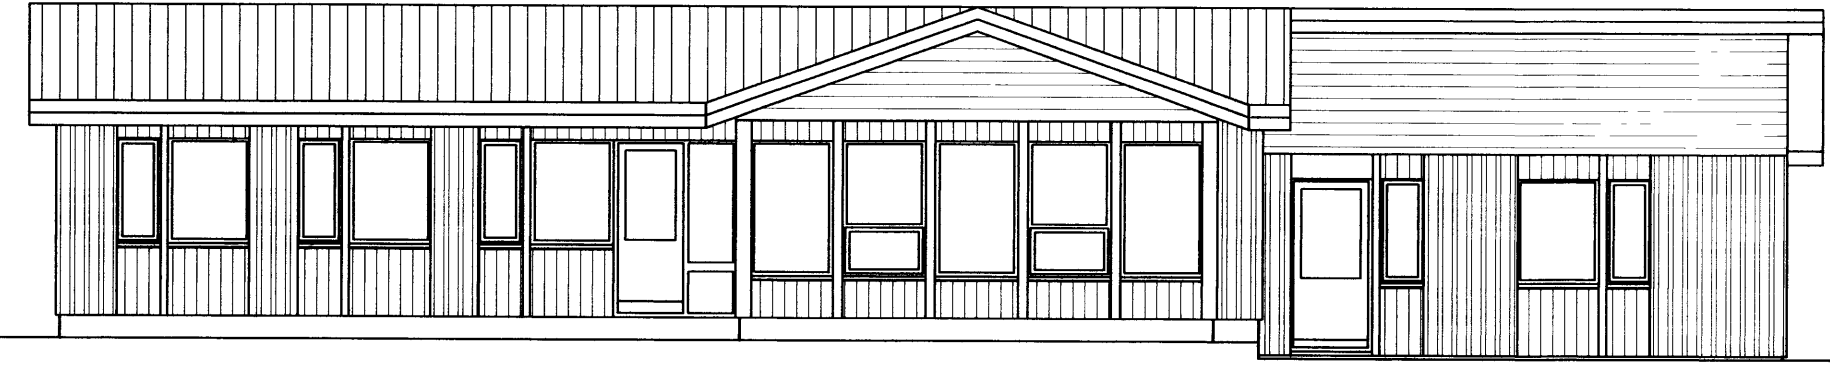

SUÐURHLIÐ

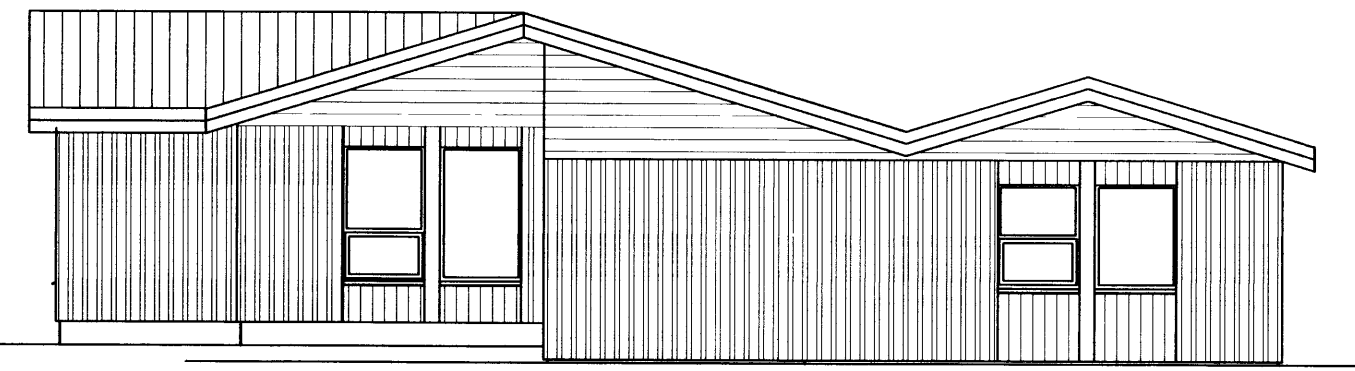


AUSTURHLIÐ

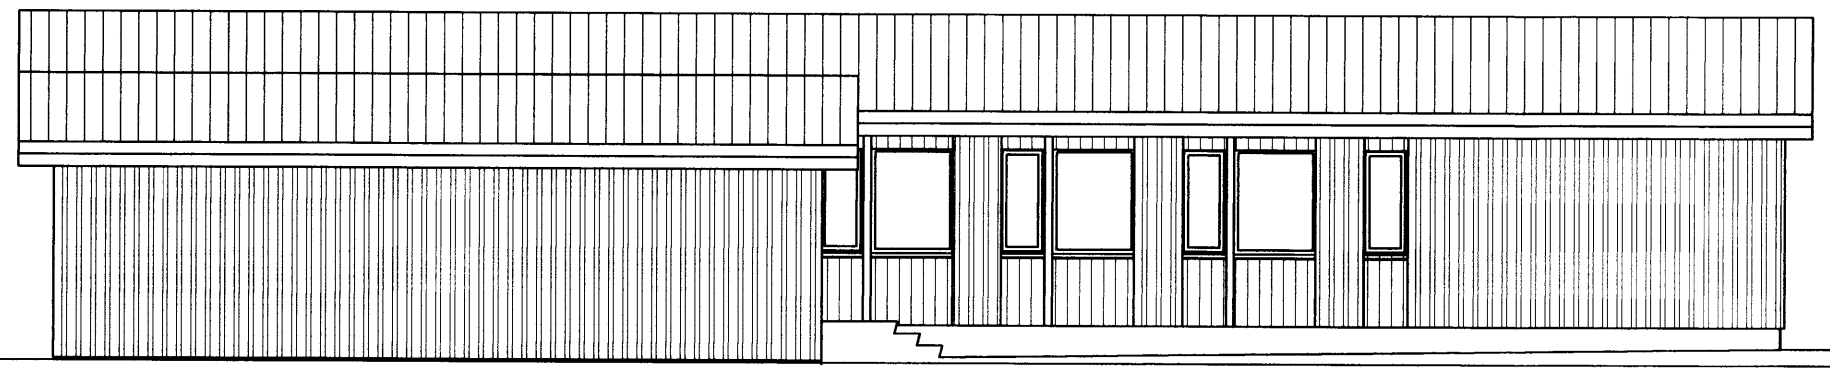


NORDURHLIÐ

- BYGGINGARLÝSING**
- SKOULAR**
- 200mm STEYPTIR OG JARDBENTR EYNNAGRÖR AD INNAH MED 50mm STEINULL
  - ÞUPPUB FYLING
  - FESTINGAR Á HESS VIB SOKKUL S.Á.S. SOKKULTEIÐINGAR OG SKERTIÐINGAR
- PLATUR**
- 150mm JARDBENT STEINSTEIPA EYNNAGRUB MED 50mm PLASTENAGRUB
  - ÞUPPUB FYLING
  - DÝLVEGGIR, LÖGMAKINGAR OG BIL-SOÐAR
  - UTANVINDSLEIÐING BORGWÄLÐING
  - LEKTUR MED c/c 600mm
  - VINDLEIÐING VINDSTYFING-15mm KRÖSSVIRÐUR SAMBÆYTLUM LÖKAD MED TAPE-AL-TAPE
  - STÖÐIR Í VEGGLUM 45X125 c/c 600mm FEST VIB GIBRI VIB LÖNDUST GRÖNDAR EDA BIF VINDLUM
  - ÞARSTÍÐAVARIB UNDRISTYKI FEST VIB SOKKUL MED HÖRULUTUM S.Á.S. SKERTIÐINGAR
  - GRÖND EYNNAGRUB MED 125mm EYNNAGRUB
  - FESTINGAR OG GRÖND VIB SOKKUL OG SPERRUR S.Á.S. SKERTIÐINGAR
  - INNAH VIB EYNNAGRUB KÖMUR RAKAVARNAKLAG/SÖLPLAST
  - Á RAKAVARIB KÖMUR RAKAVARNAKLÖG 32X45 c/c 400 KLEIÐ MED PLATUM Í FLOKKI 1 Í BILGEYMSLU
  - EÐ 1 FLOKKI 2 HANNA'S STÖÐUR
  - DÝLVEGGIR
  - STÖÐIR 45X125 EDA 45X145 c/c 400 MED LAUSHEITUM
  - EYNNAGRUB 100mm EDA 150mm
  - 13mm PLATULEIÐING Í FLOKKI 1 EDA 2 EFTIR STABSETNINGU
  - FESTINGAR S.Á.S. SKERTIÐINGAR BURGAVIRKIS
- MULLIÞVEGGIR BILGEYMSLA**
- GRÖND 45X125
  - 125mm STEINULLAREYNNAGRUB
  - 200mm GEFSPÖTUR SITT HVORU MEGIN
  - MULLIÞVEGGIR BILGEYMSLA
  - GRÖND 45X145
  - 150mm STEINULLAREYNNAGRUB
  - 13mm GEFSPÖTUR SITT HVORU MEGIN
- DÆL**
- DÆL 2X6 KRÄFTSPERRUR MED 900 c/c MULLIBILI
  - DÆL 2X6
  - DÆL 2X6
  - BORGWÄLÐING 1X6
  - EYNNAGRUB 150mm MED VINDPAPP
  - RAKAVARNAKLAG/SÖLPLAST
  - GRÖND 45X145
  - RAKAVARNAKLÖG 32X45 c/c 400
  - RAKAVARNAKLÖG 32X45 c/c 400
  - RAKAVARNAKLÖG 32X45 c/c 400
  - LOFTALEIÐING Í FLOKKI 1 EDA 2 EFTIR STABSETNINGU
  - LOFTUM Á ÞAKI UM PLASTIR 2 STK. FR. SPERRUBILI
- GLUGGAR**
- TÍMURKLEGGAR MED TVÖFOLDU GLERI BO ER ÖPNALEGT FAG
  - BREIÐI 400 MM OG HÉI 500 MM
- R** = RETYKYNLJANAR
- LEIÐNITAP**
- GOLFLATA 0,20m<sup>2</sup>/m<sup>2</sup> x
  - DÝLVEGGIR 0,40m<sup>2</sup>/m<sup>2</sup> x
  - DÆL 0,20m<sup>2</sup>/m<sup>2</sup> x
  - GLUGGAR 0,20m<sup>2</sup>/m<sup>2</sup> x
  - HURDIR 0,20m<sup>2</sup>/m<sup>2</sup> x
- REIÐNINGSLEIÐ ALAG**
- VINDALAG 200G/M<sup>2</sup>
  - SKULALAG 100G/M<sup>2</sup>
  - EYNNAGRUB 30 KG/M<sup>2</sup>
- STÖÐUR**
- |                 |                     |       |                     |        |                     |        |
|-----------------|---------------------|-------|---------------------|--------|---------------------|--------|
| -001 EYNNAGRUB  | 125,0m <sup>2</sup> | NETTO | 137,2m <sup>2</sup> | BROTTO | 425,0m <sup>2</sup> | BROTTO |
| -002 BILGEYMSLA | 64,2m <sup>2</sup>  | NETTO | 70,2m <sup>2</sup>  | BROTTO | 210,0m <sup>2</sup> | BROTTO |
| -003 GEYMSLA    | 10,9m <sup>2</sup>  | NETTO | 12,4m <sup>2</sup>  | BROTTO | 110,0m <sup>2</sup> | BROTTO |
| -SAMTALS        | 200,2m <sup>2</sup> | NETTO | 219,8m <sup>2</sup> | BROTTO | 605,0m <sup>2</sup> | BROTTO |
- ARBOD STÖÐUR S.Á.S. SKERTIÐINGAR  
 -LÖGMAKINGAR 74,5m<sup>2</sup>  
 -HYTINGARLITFALL 0,30

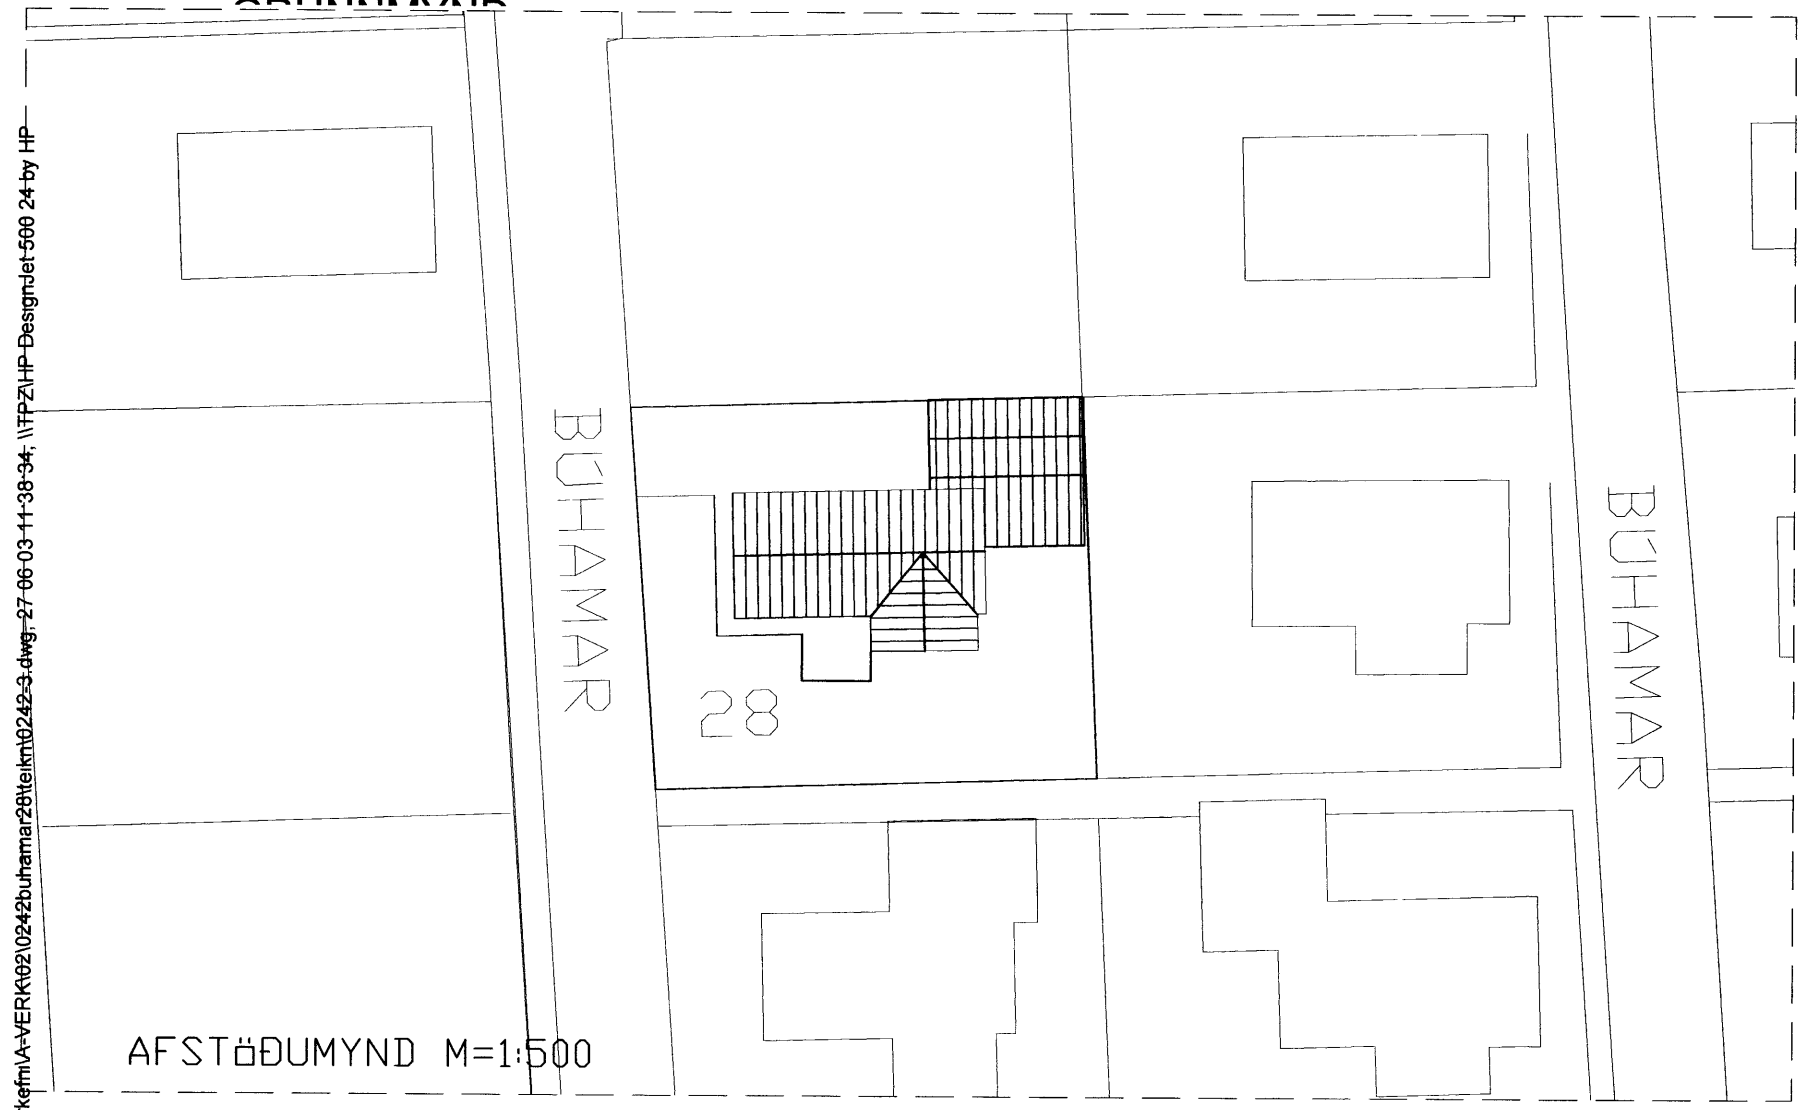

S Verkefni A-VERKJÓÐ 0242 Buhamar 28 teikning 242-9.dwg - 27.06.03 11:38:54. \\PZ\HP-Design\set-500 24-by HP

D			H			Dags	Hannað	Verk nr	Mælikvarði	<b>Teiknistofa PZ ehf</b> Ráðgjafarverkefniþjónusta  Verkhætt BÜHAMAR 28 VESTMANNAEYJUM VÍÐBYGGING Verkefni GRUNNMYND, SNID, ÚTLIT OG AFSTÖÐUMYND
C			G			FEB 03	BB	0242	1 500	
B			F			Yfirfanð	Teiknað	Teikn nr	Breyting	
A			E			Samþykkt	EA	101		
NR	DAGS	BREYTING	NR	DAGS	BREYTING	Kirkjuveg 23 900 Vestmannaeyjum Sum 481-2711 Fax-481-3076 Heimasíða http://www.teiknistofa.is Netfang pz@teiknistofa.is				