

MÓTTEKIÐ





21. JÚLÍ 2003

BYGGINGARFULLTRÚINN Í VESTMANNAEYJUM

SAMÞYKKT AF BYGGINGARFULLTRUA


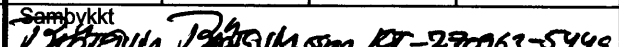
23. JÚLÍ 2003

BYGGINGARFULLTRÚINN Í VESTMANNAEYJUM

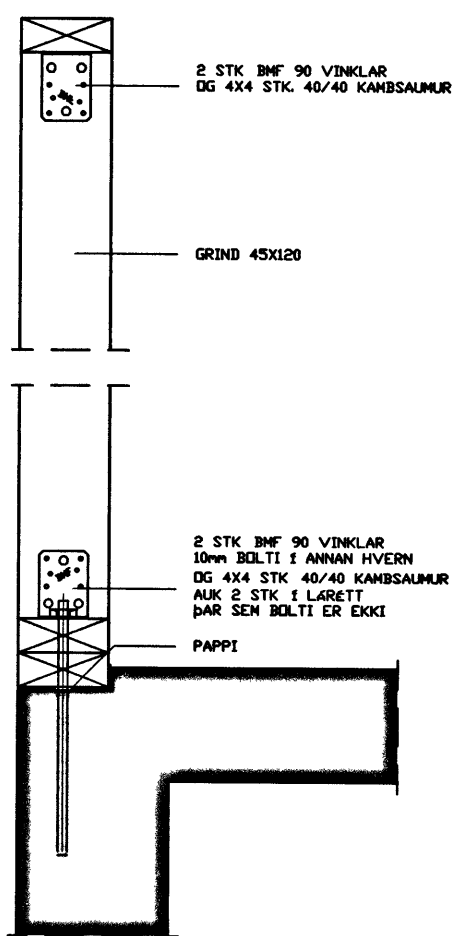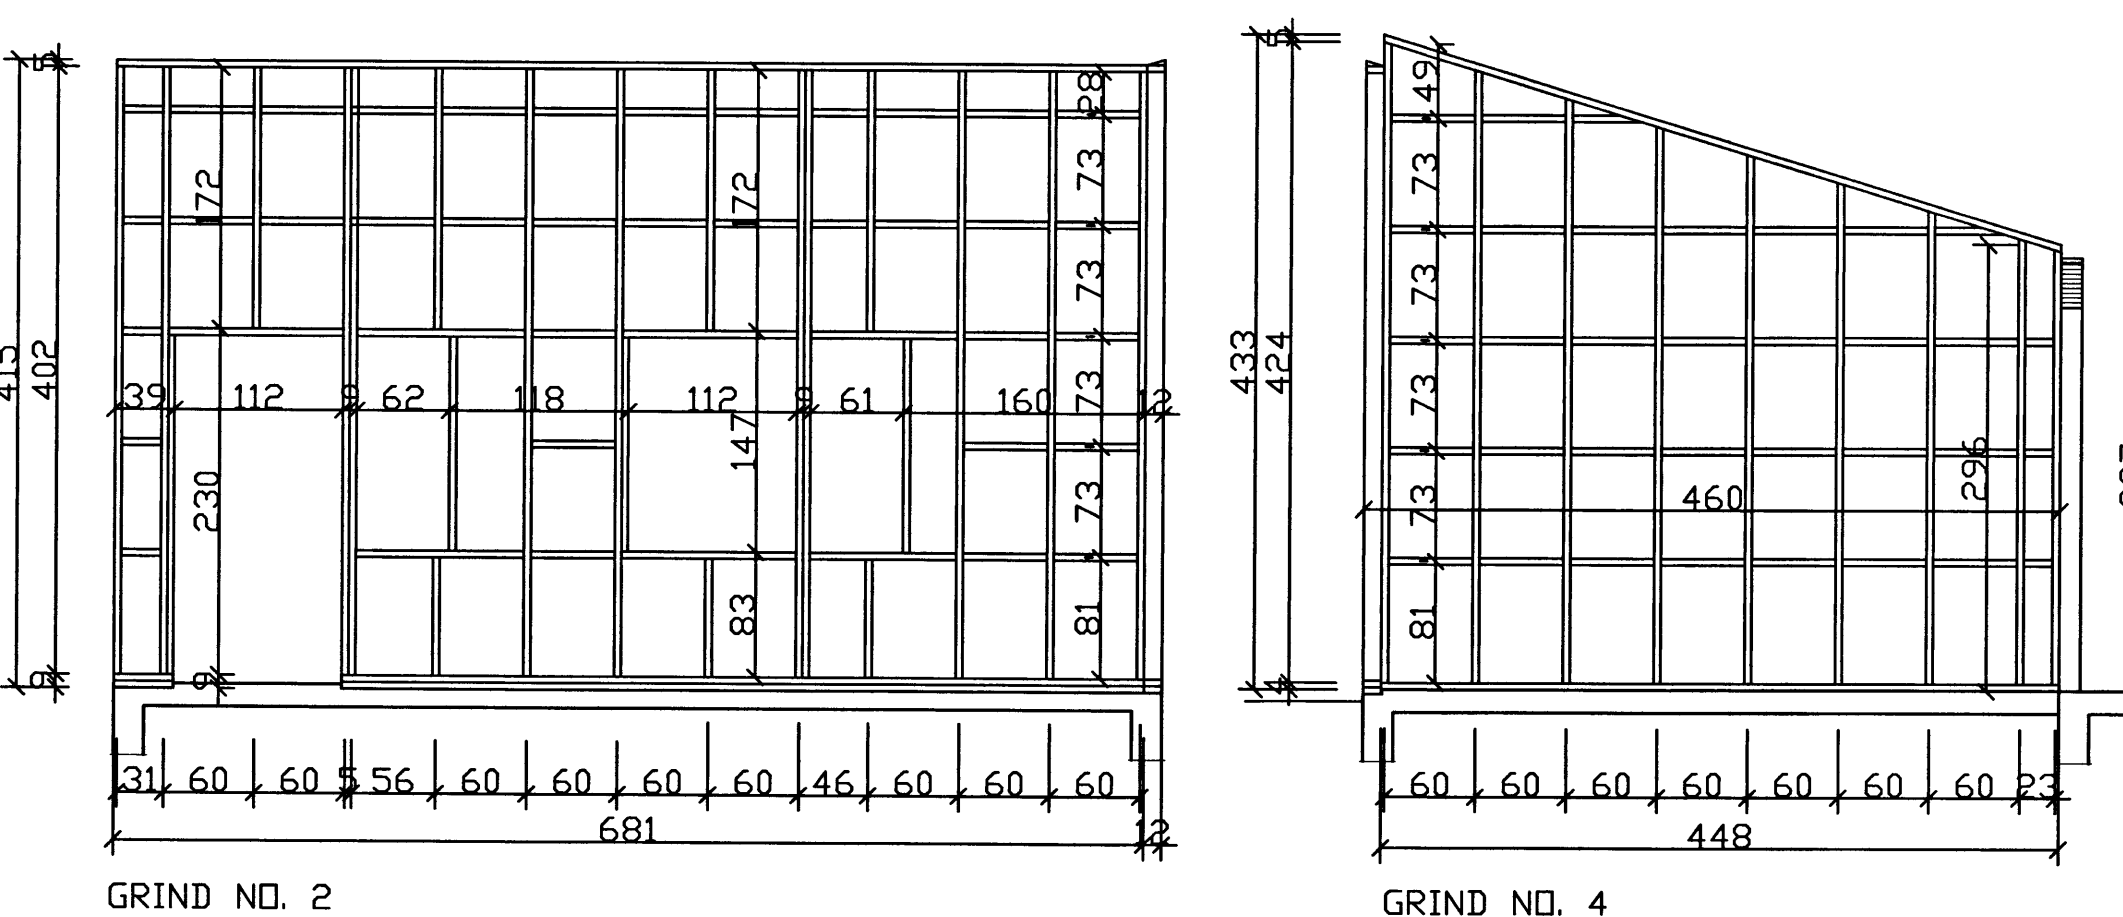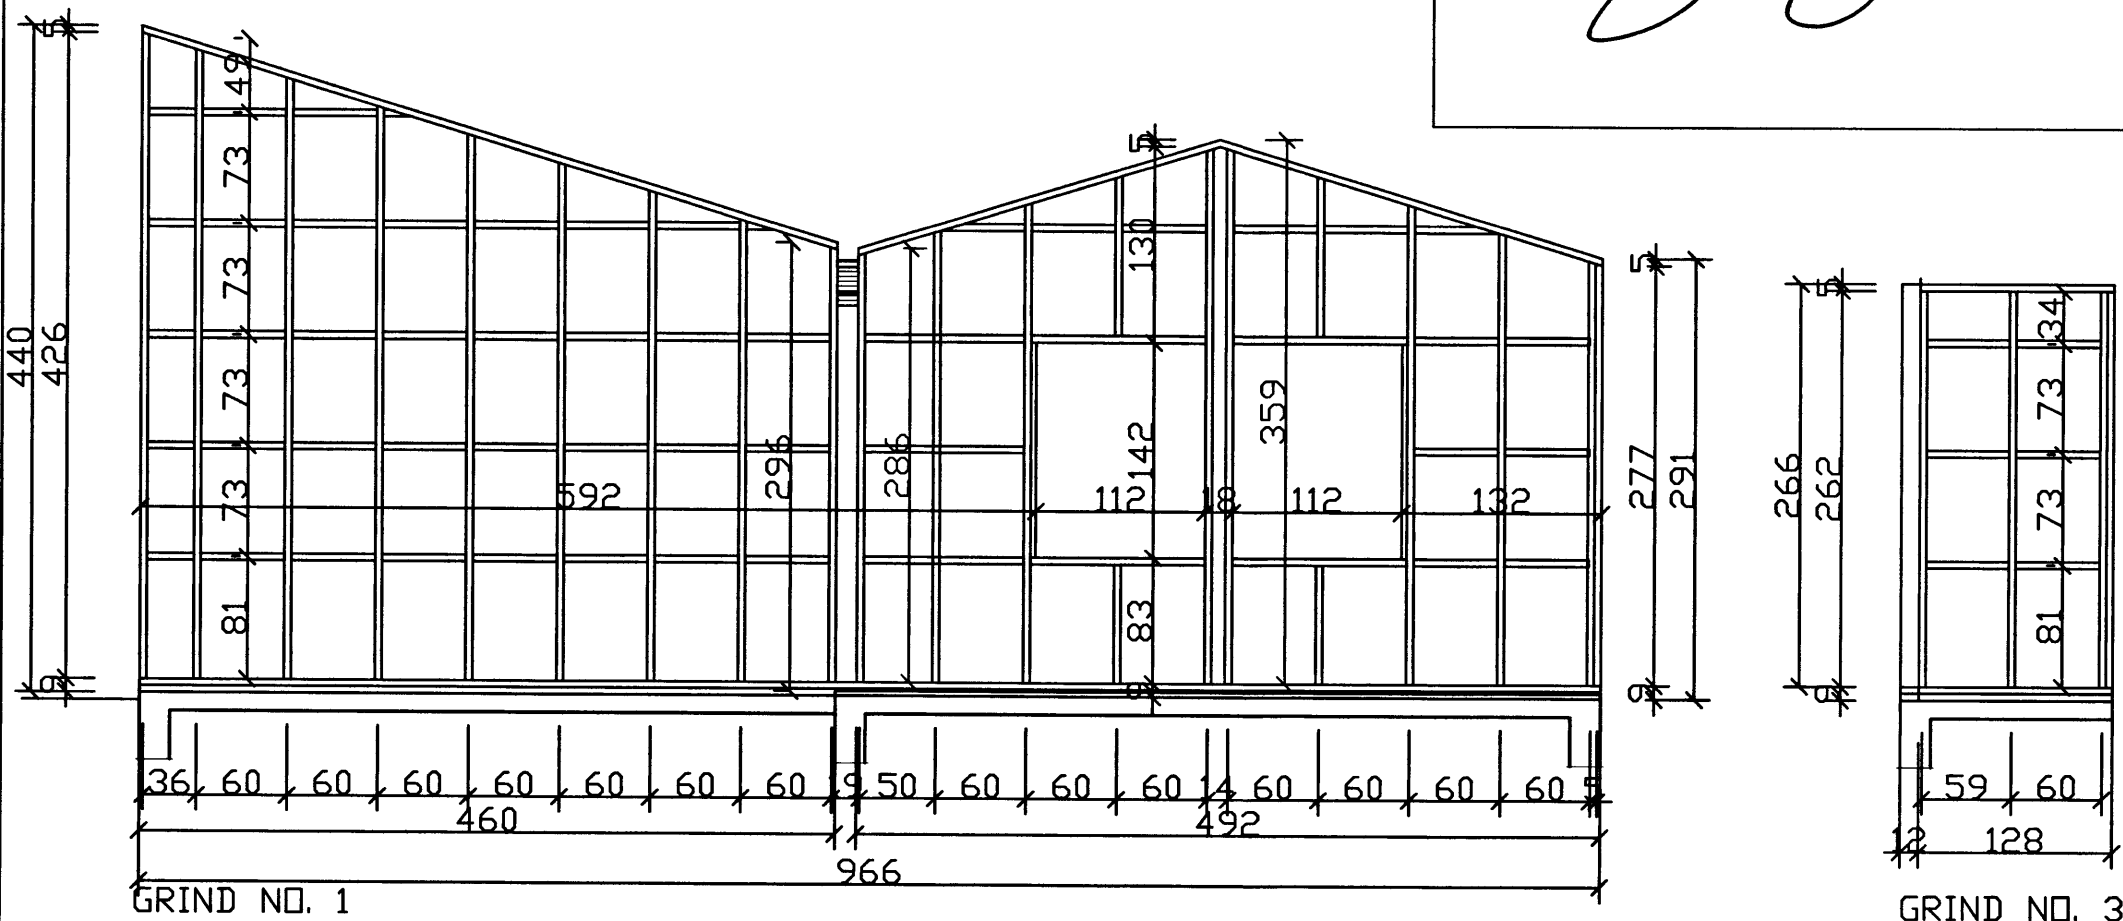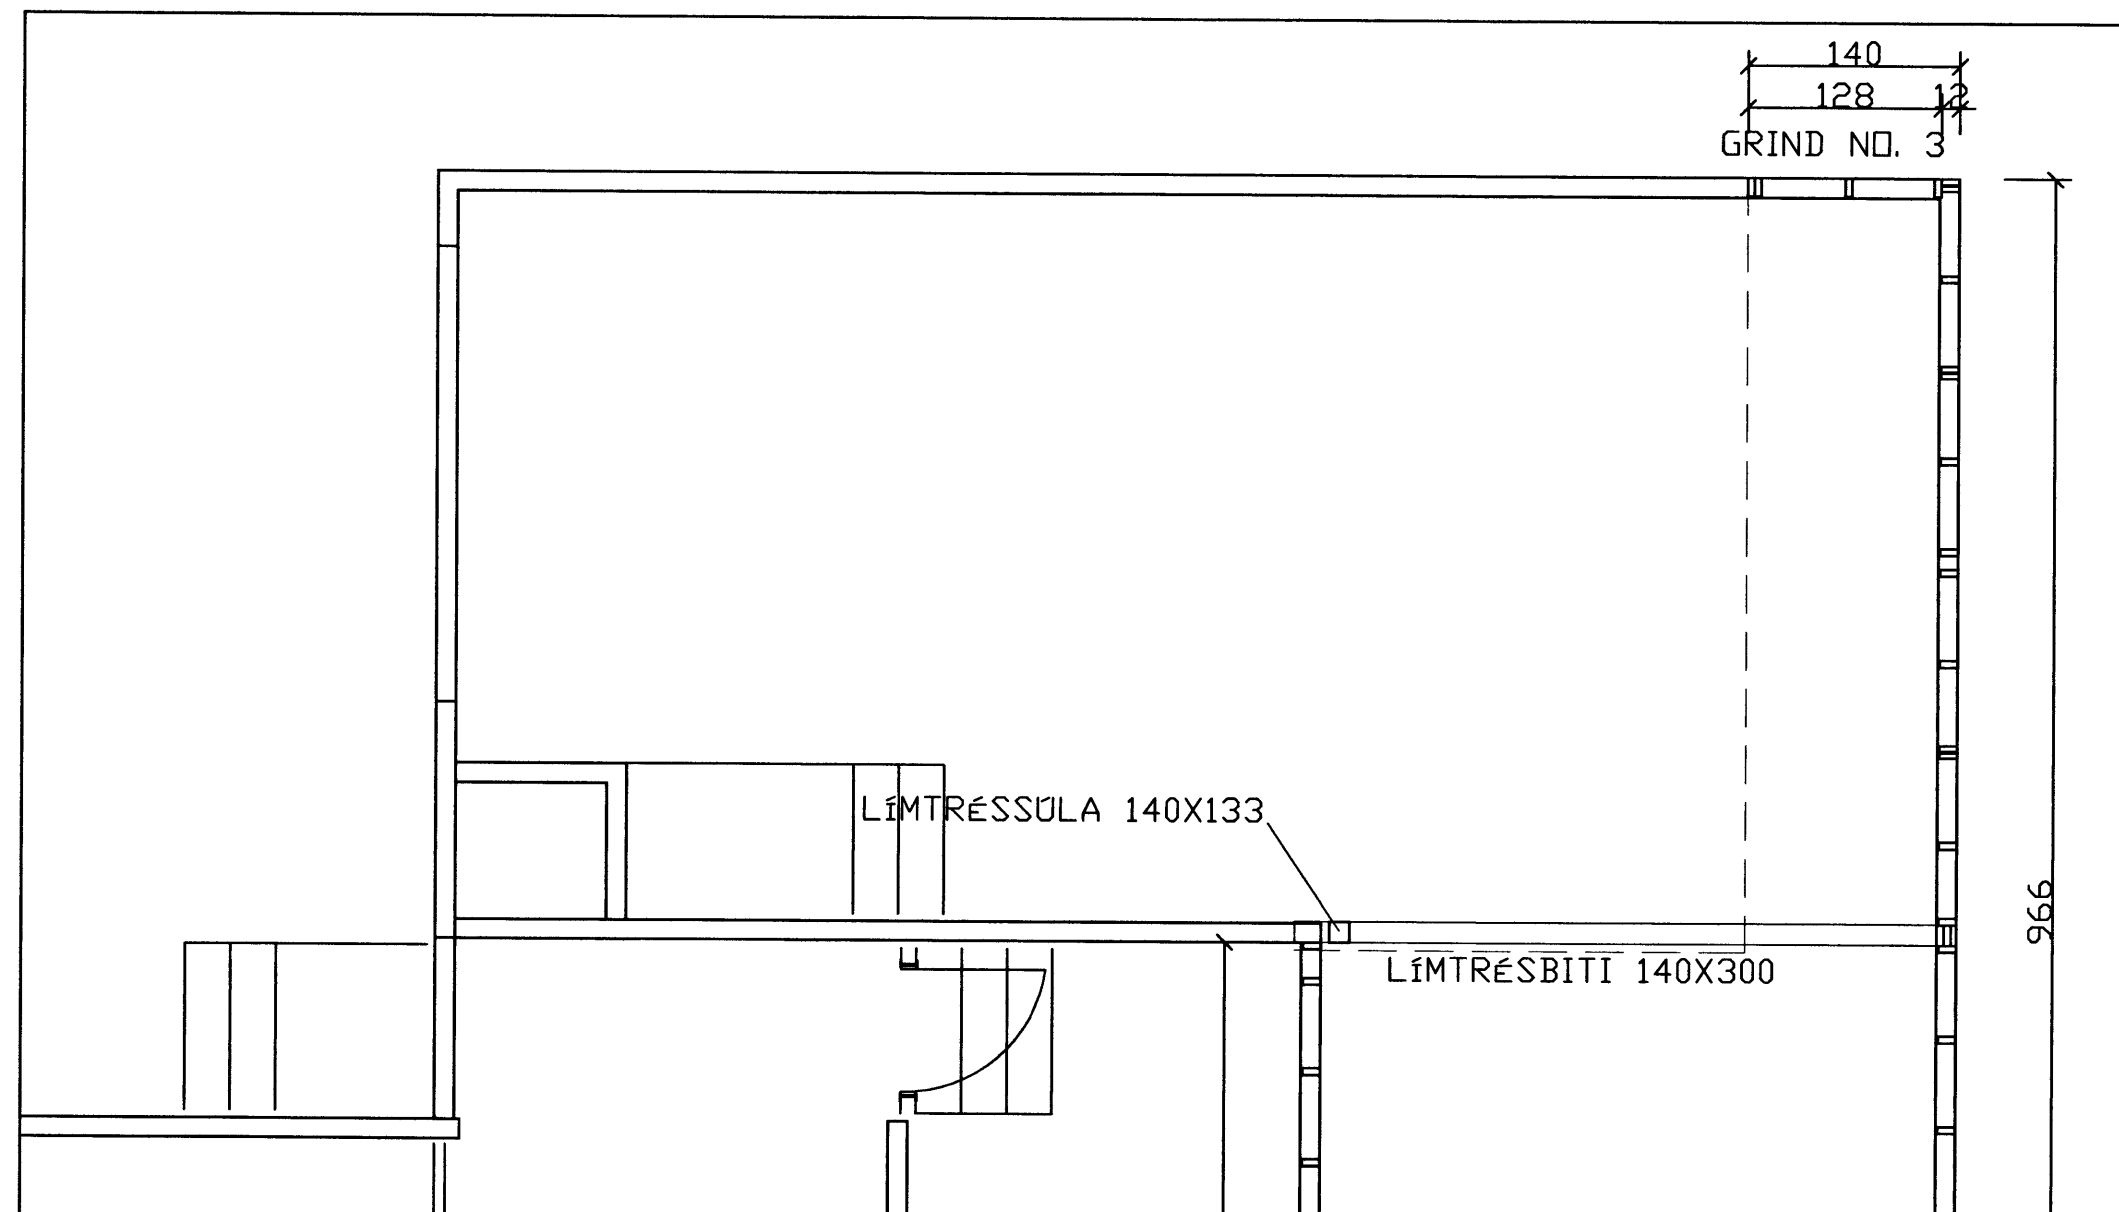

ALMENNT ALLIR VINKLAR BMF 90
 NEGLING 4X4 STK 40/40 KAMB-
 SAUMUR Í HVERN
 AUK 10mm BOLTA AÐ OFAN SAMK TEIGN
 OG M100 MURBOLTAR L=200mm AÐ NEÐAN
 ATHUGA
 LAUSHOLT VERÐI SETT Í INNVEGGJA-
 GRIND MEÐ TILLITI TIL PLÁTUSTÆRÐAR
 GÍFSPLATA

S:\verkefni\A-VERK02\242\buhamar\28\tekn\0242-3.dwg, 27.06.03 11:32:50, WTP2\HP Design\let 500.24 by HP

D			H			Dags	Hannað	Verk nr	Mælikvarði	Teiknistofa PZ ehf Ráðgjafarverkefniþjónusta  Verkefni BUHAMAR 28 VESTMANNAEYJUM VIÐBYGGING Verkefni TIMBURGRIND GRUNNMYND OG SNÍÐ
C			G			APR 03	BB	0242	1/50	
B			F			Yfirfand	Teiknað	Teikn nr	1/10	
A			E				EA	202	Breyting	
NR	DAGS	BREYTING	NR	DAGS	BREYTING	Samþykkt 				Kirkjuveg 23 900 Vestmannaeyjum Sími 481-2711 Fax 481-3076 Heimasíða http://www.teiknistofa.is Netfang pz@teiknistofa.is