




MÓTTÉKID
21. JÚLÍ 2003

BYGGINGARFULLTRÚINN Í VESTMANNAEYJUM


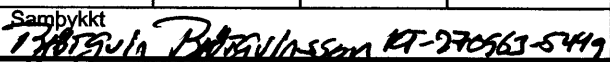
SAMÞYKKT AF BYGGINGARFULLTRUA

23. JÚLÍ 2003

BYGGINGARFULLTRÚINN Í VESTMANNAEYJUM

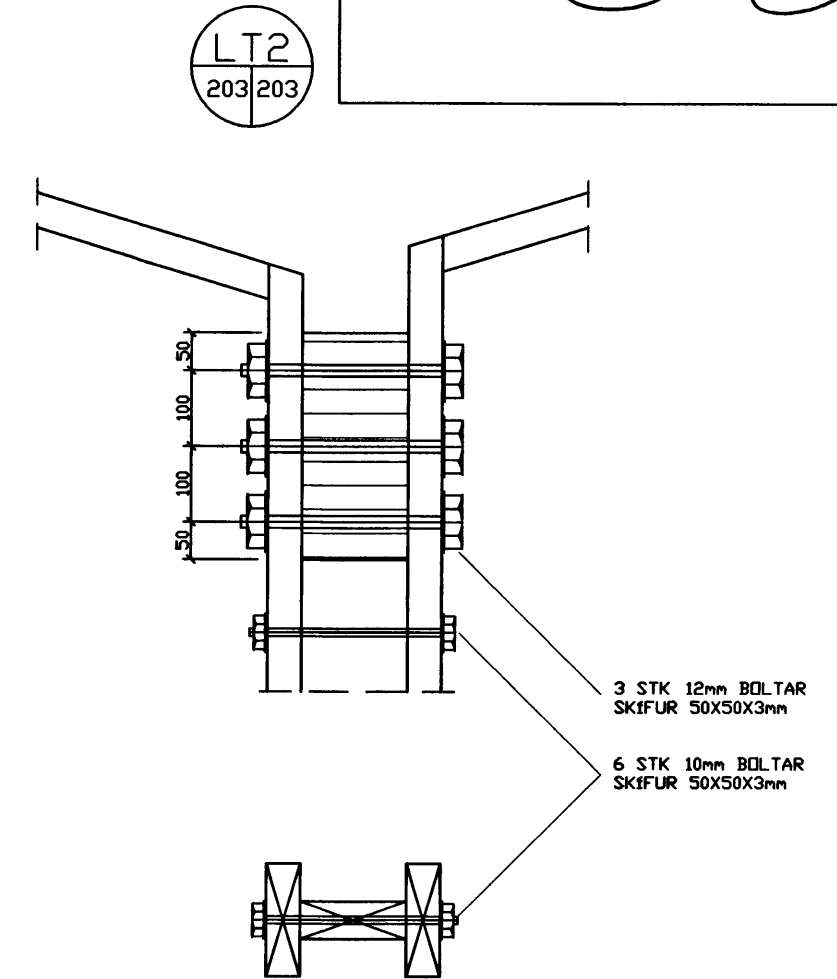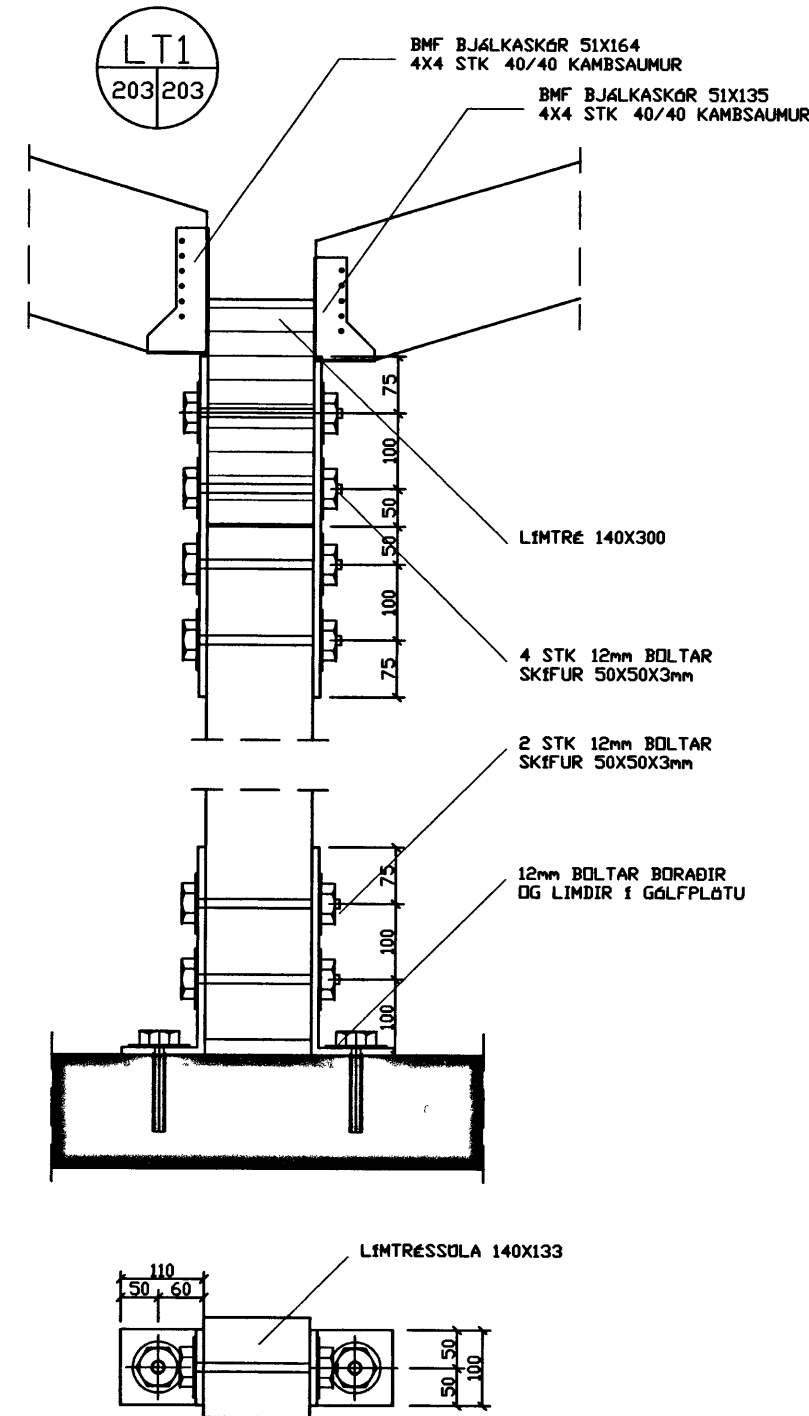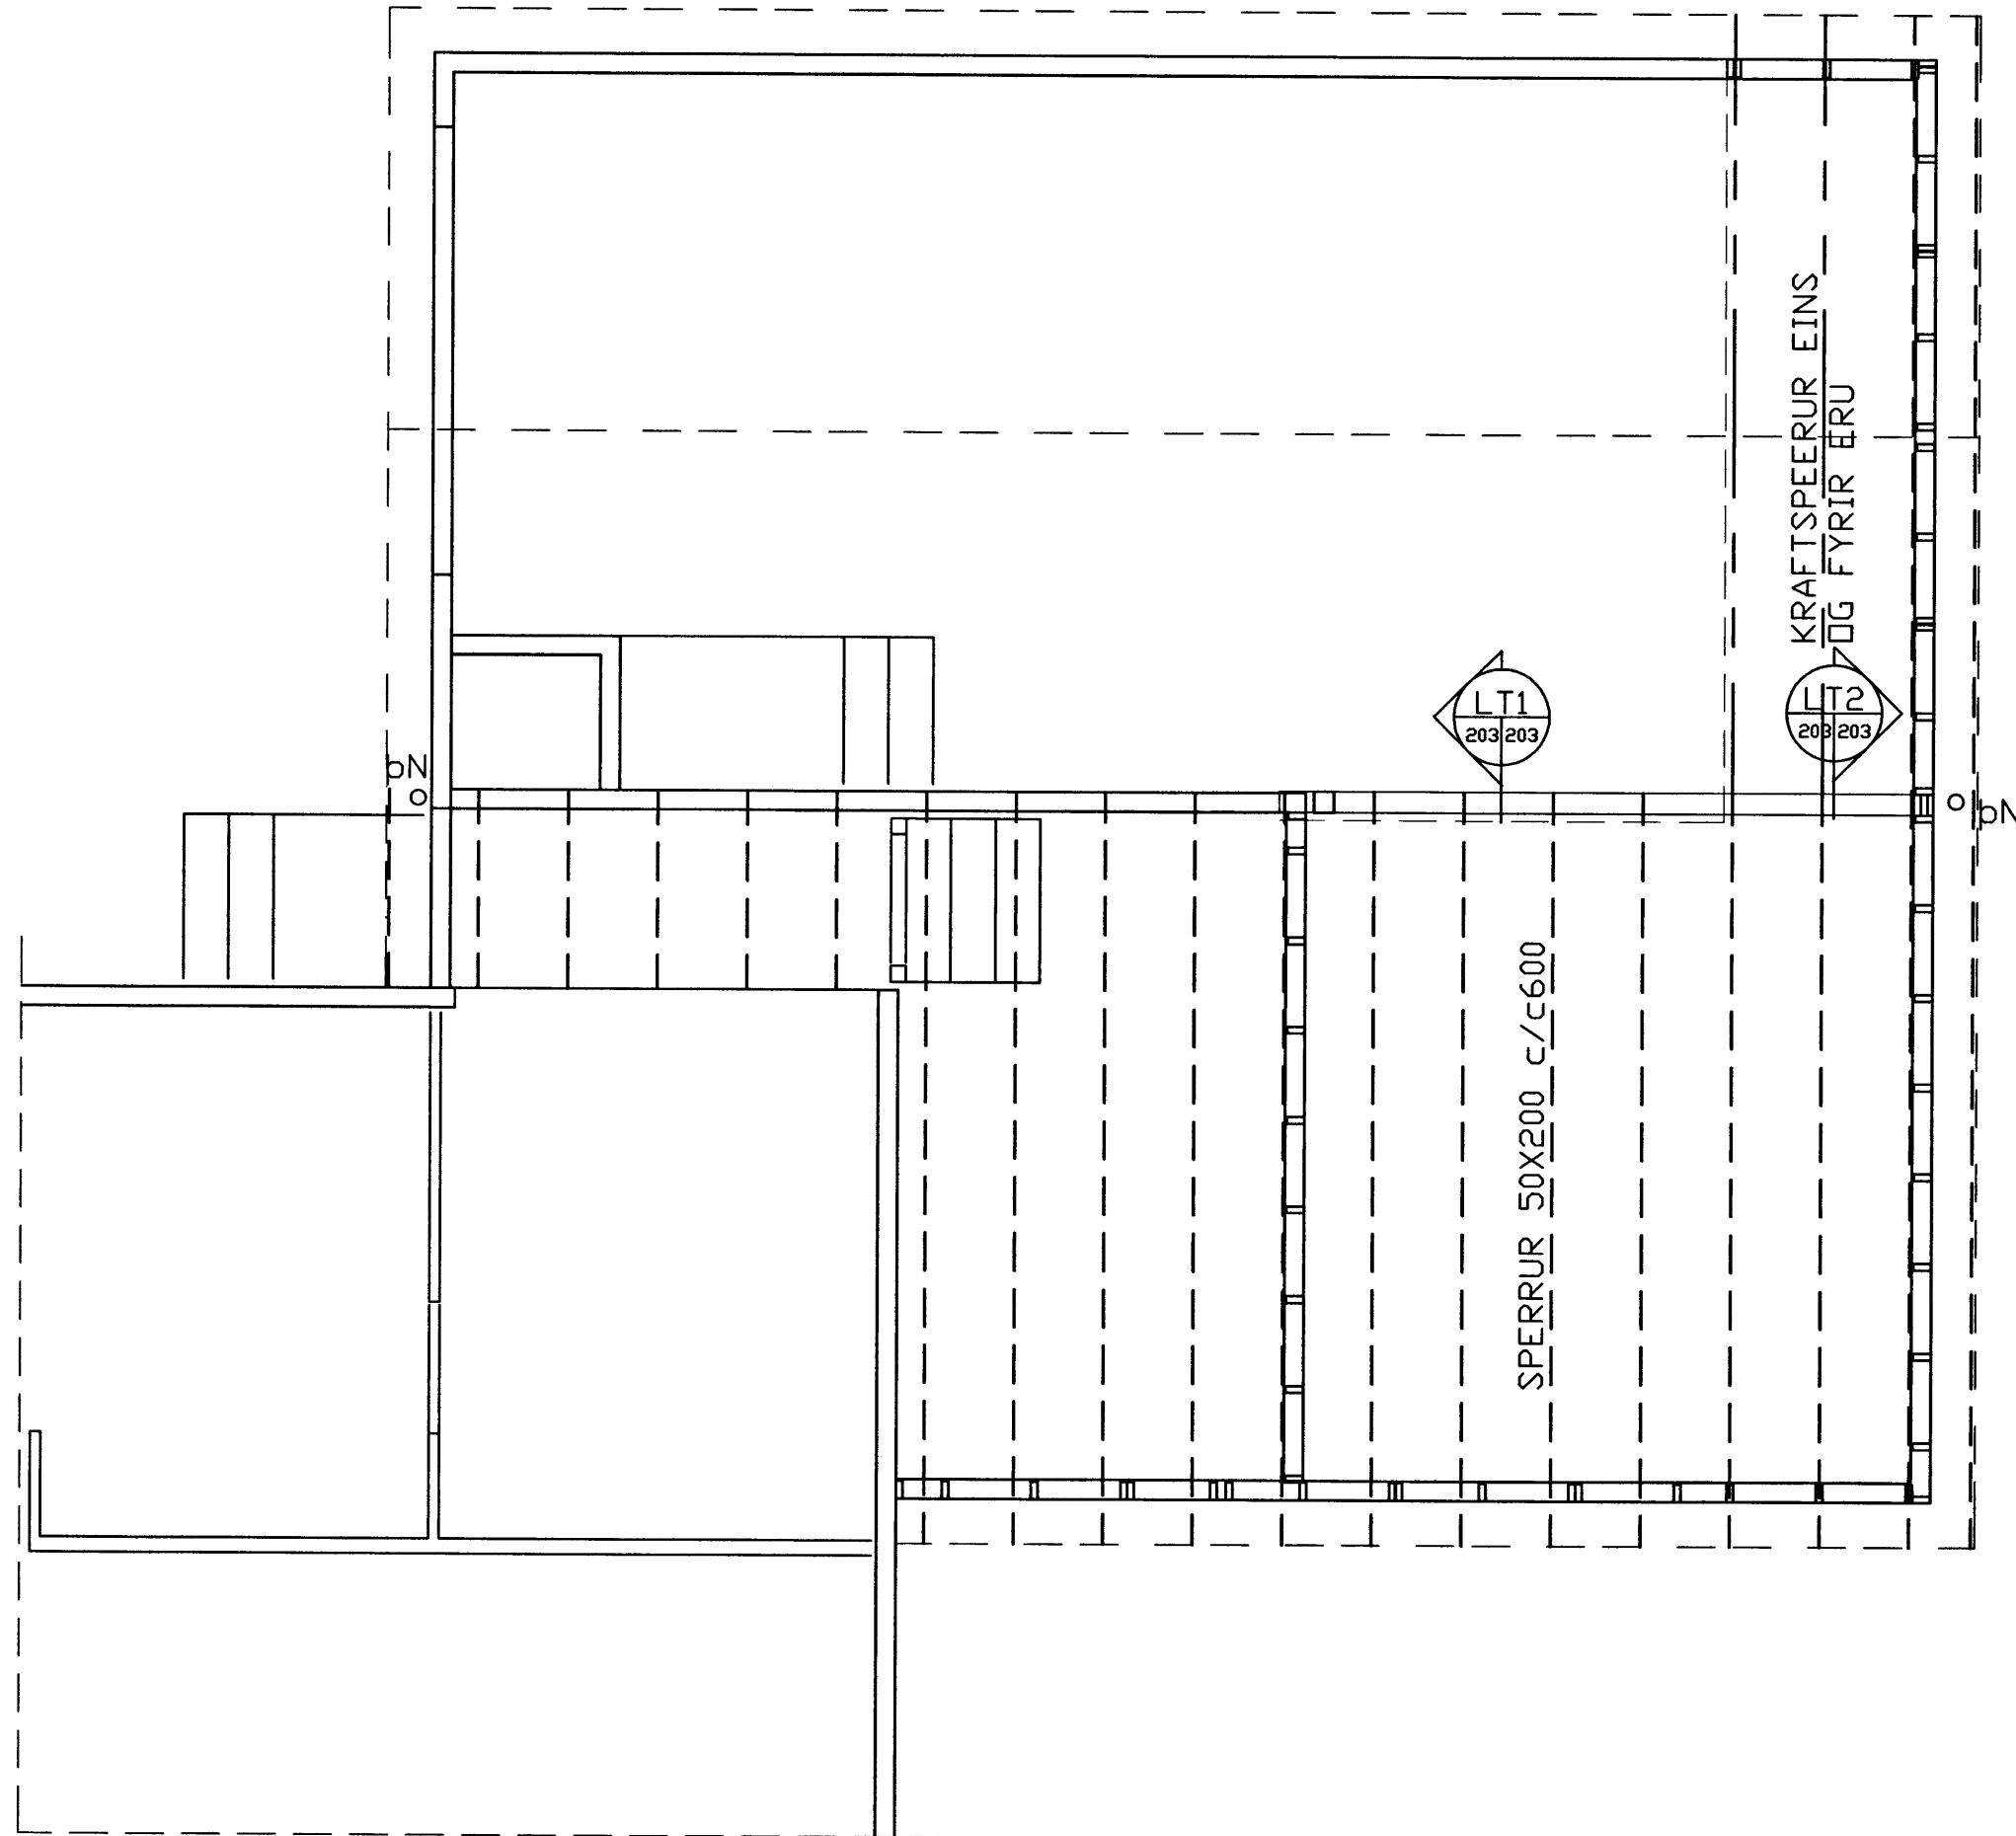

S:\veikferma\VERK\02\0242\buhamar28\veikn\0242-3.dwg, 27.06.03 11:33:33, ITPZ\HP Design\let 500_24 by HP

D			H		Dags	Hannað	Verk nr	Mælikvarði	Teiknistofa PZ ehf Ráðgjafarverkfræðisjónusta  Verkheiti BUHAMAR 28 VESTMANNAEYJUM VIÐBYGGING Verkefni SPERRUR GRUNNMYND OG SNID
C			G		APR 03	BB	0242	1/50	
B			F		Yfirfand	Teiknað	Teikn nr	Breyting	
A			E			EA	203		
NR	DAGS	BREYTING	NR	DAGS	BREYTING	Samþykkt 			Kirkjuveg 23 900 Vestmannaeyjum Sími 481-2711 Fax 481-3076 Heimasíða http://www.teiknstofa.is Netfang pz@teiknstofa.is