




Austur

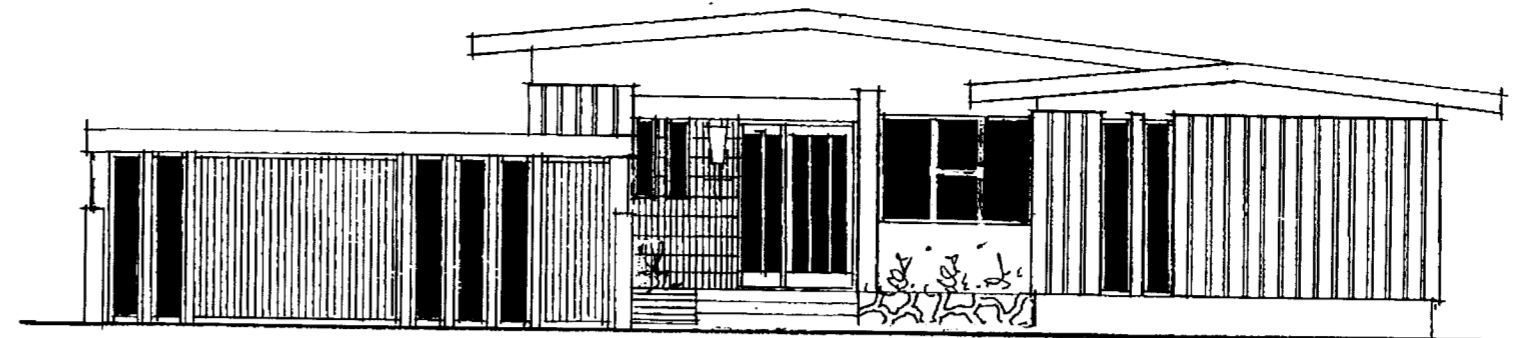

Norður

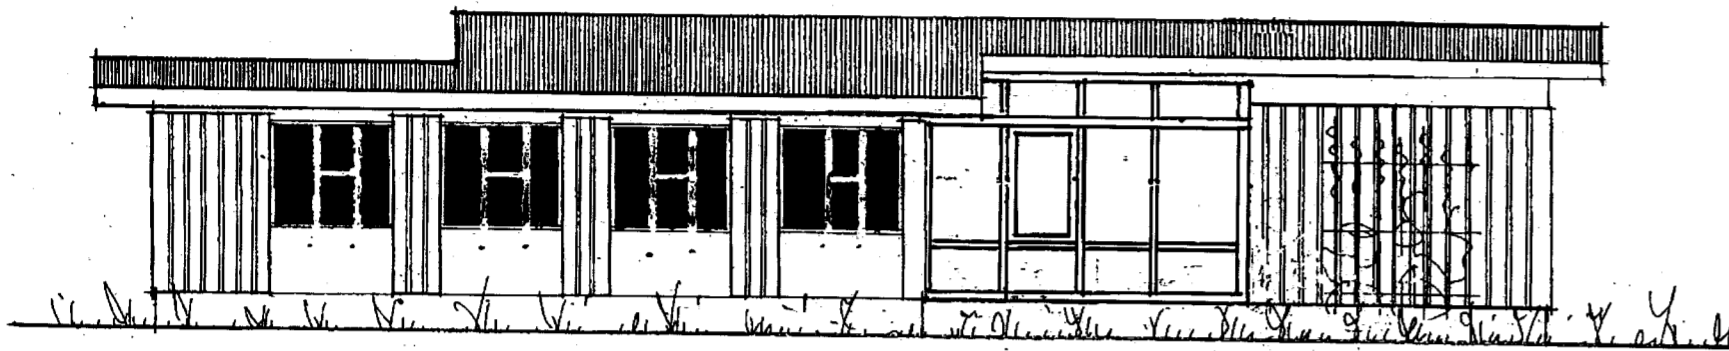



Vestur

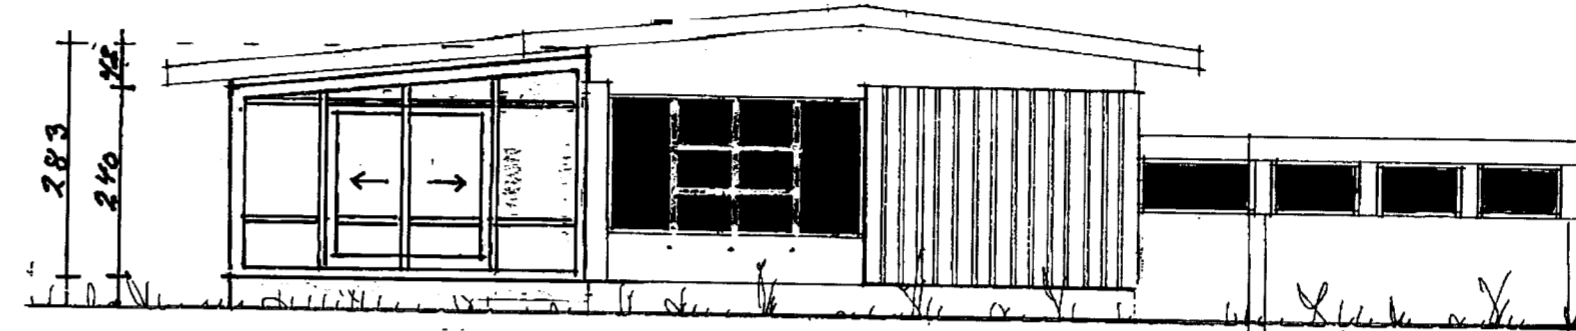

Suður

Sýnd 5-25

Búhamar 39: Sölstofa:  
 Gólfplata og sökkjar  
 eru steipt og járnbundid.  
 Var steipt um leið og husid  
 var steipt og er notað sem  
 verond. Söthusid er frá  
 Gluggum og gardhusum og  
 er úr plasti og tvöföldu  
 gleri. Hurdir á suðurhlid  
 eru rennihurdir.  
 Stærð Söluhúss er  
 16,86 m<sup>2</sup> nettó 20,42 m<sup>2</sup> bruttó  
 51,05 m<sup>3</sup>  
 Stærð hússins með söluhúsi  
 Stærðir nettó-bruttó Rúmm.  
 Húsi 153,8 m<sup>3</sup> 179,2 - 537 m<sup>3</sup>  
 Bilsh. 27 m<sup>2</sup> 30,8 m<sup>2</sup> - 77 m<sup>3</sup>

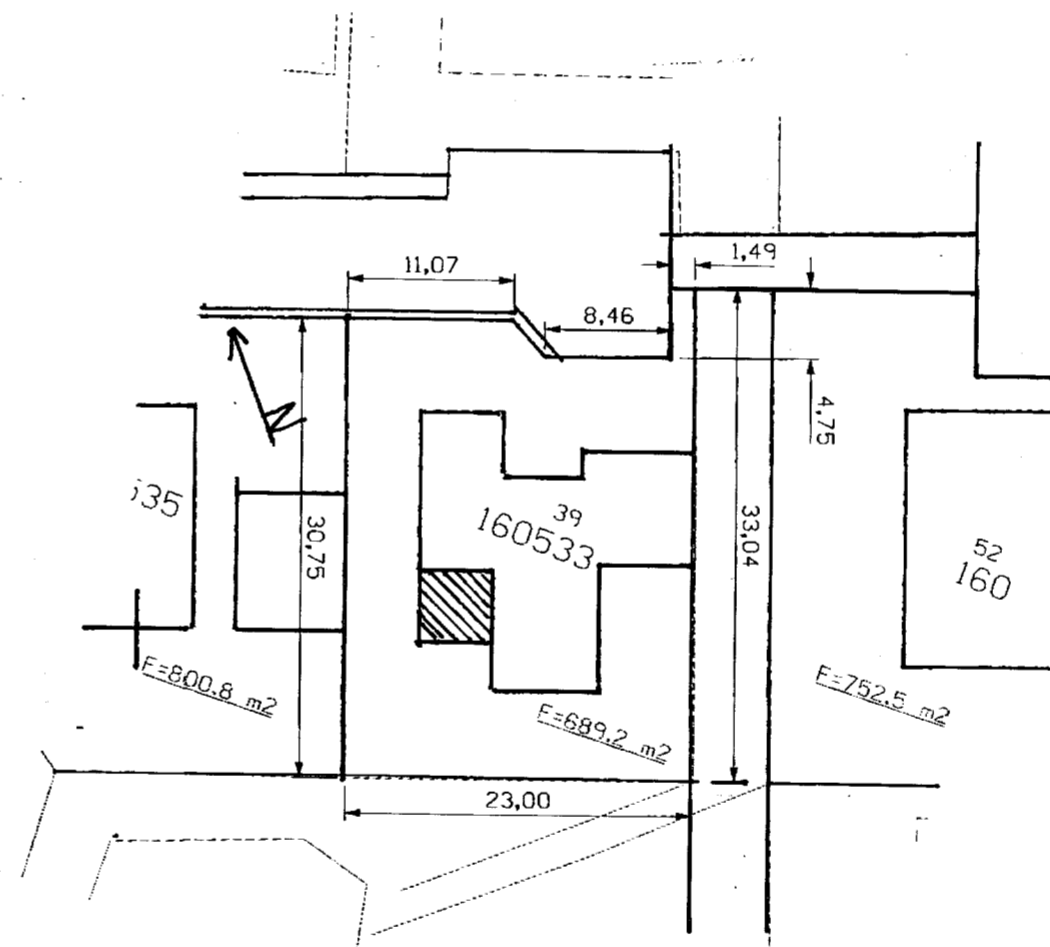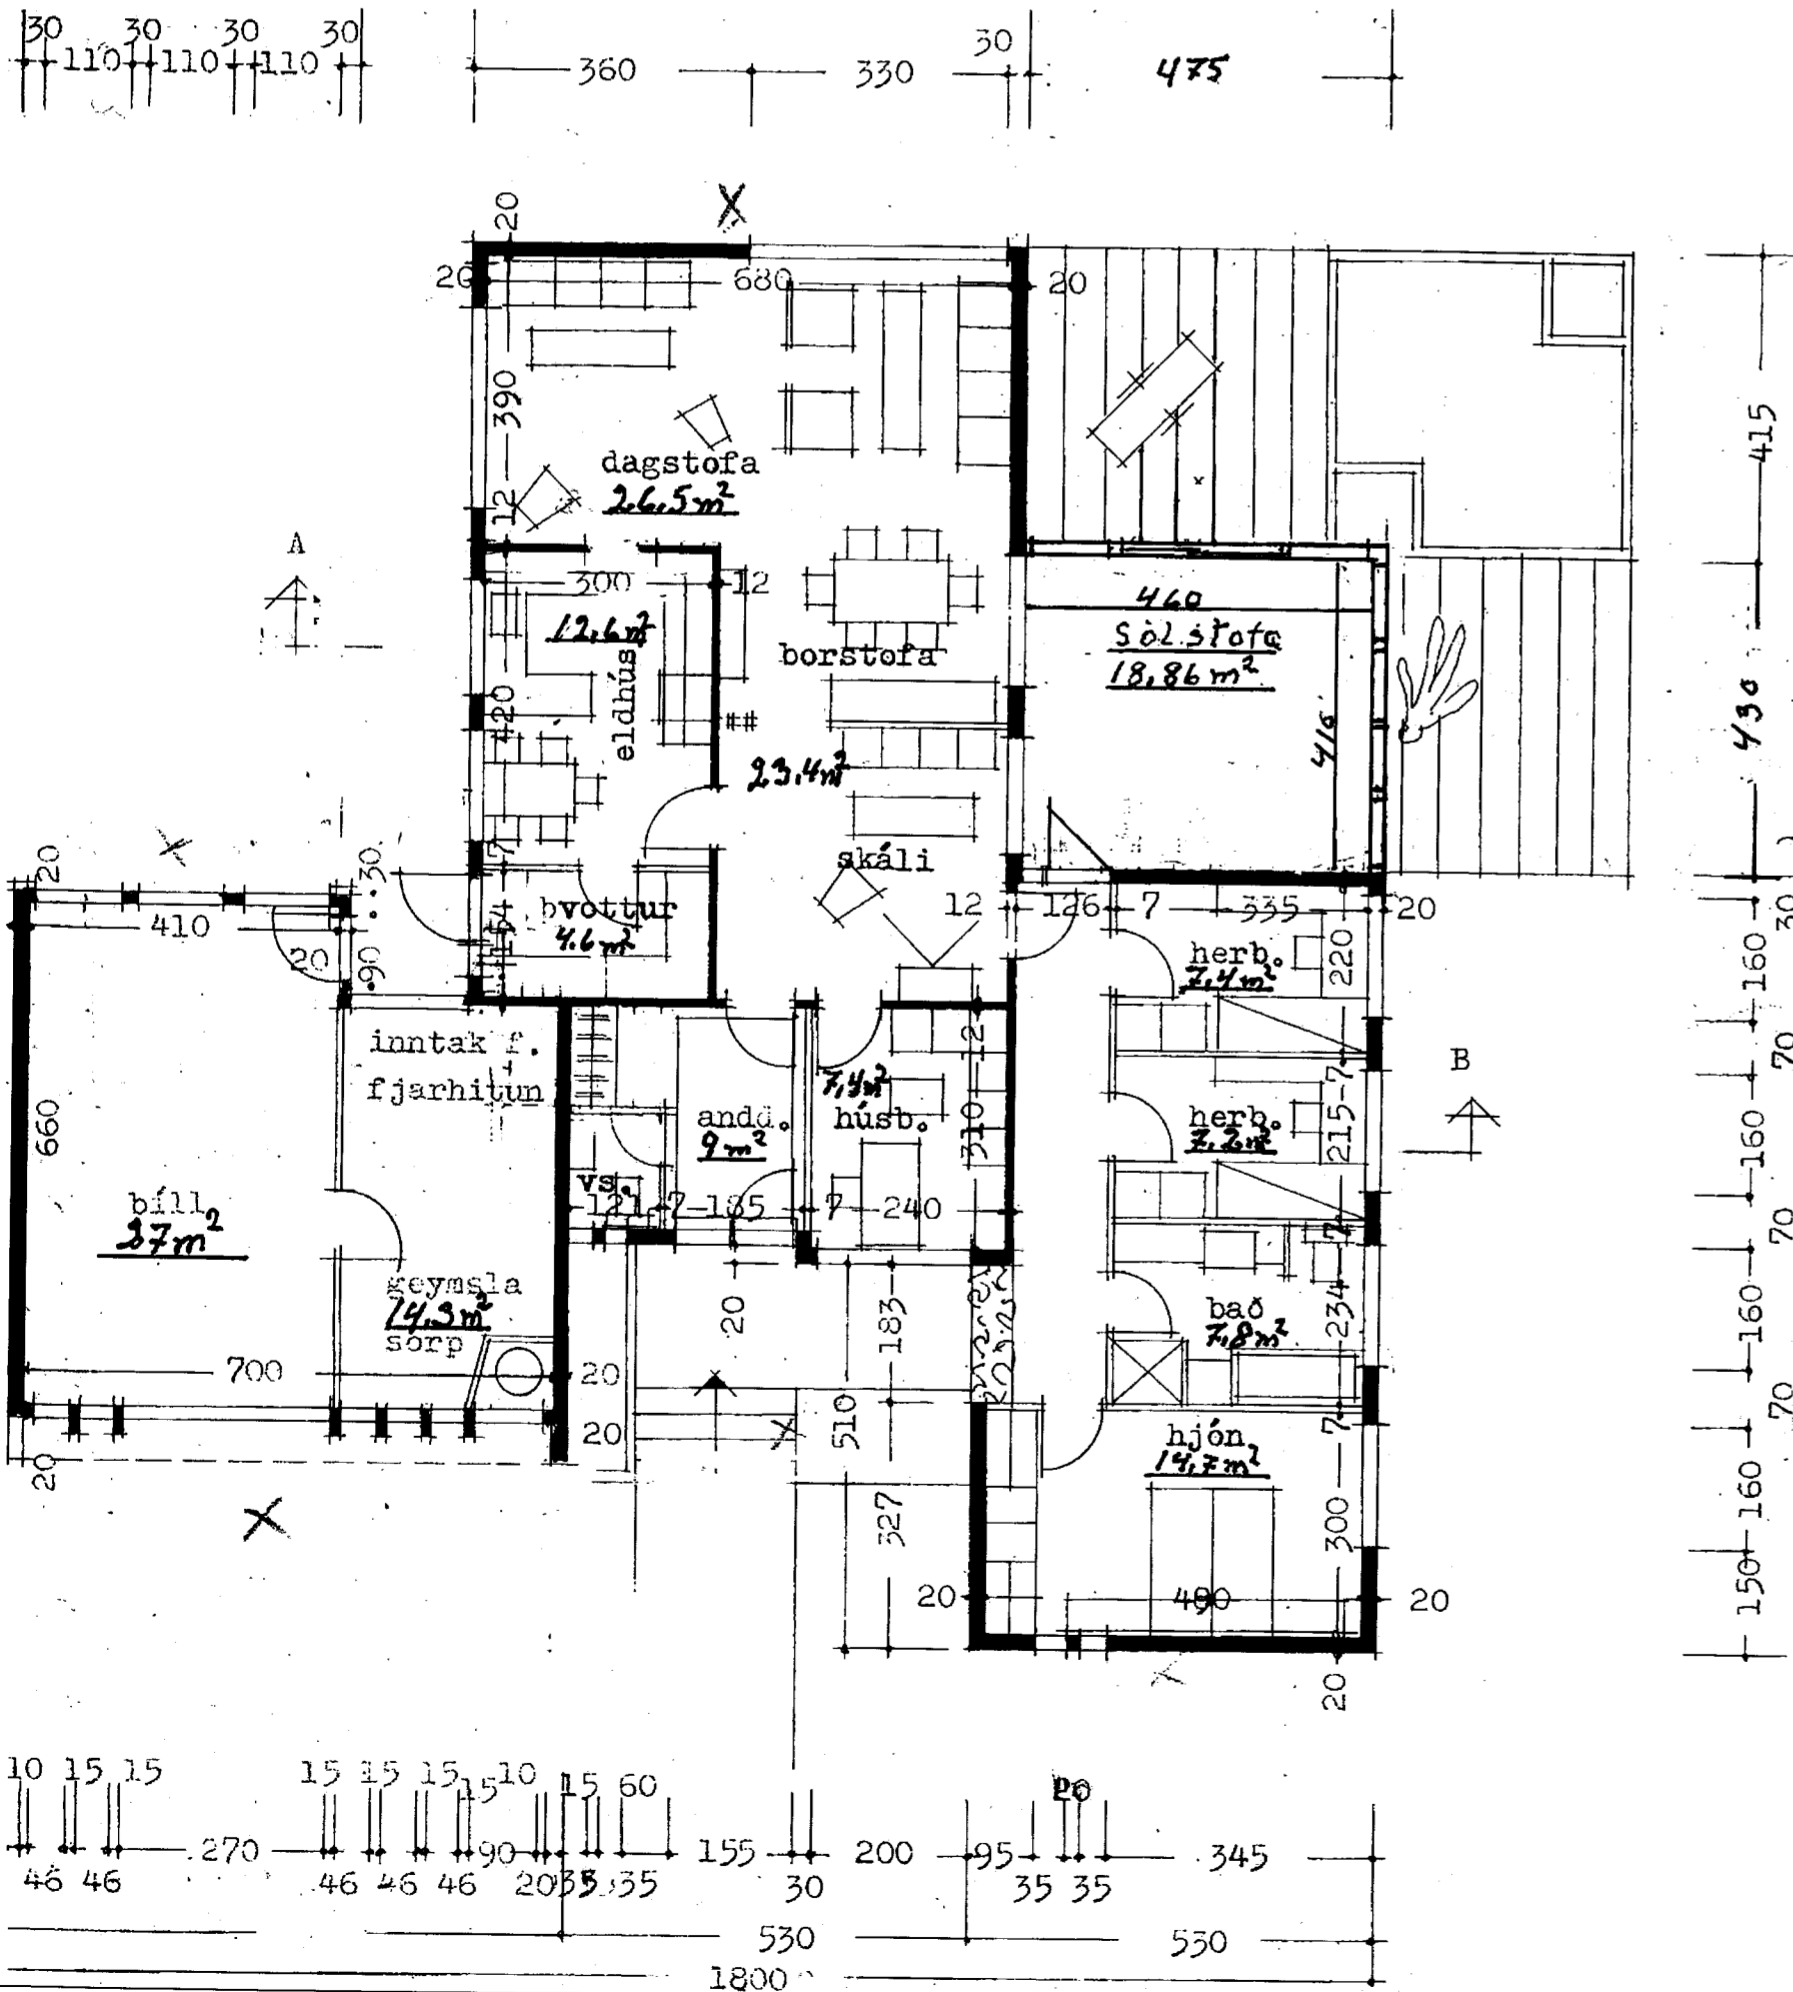

Málak:	Sölstofa að
1:100	Búhamri 39
1:500	Grunnmynd ullit
Ónefnd	og afsöðu mynd
Teiknað:	
September	
Máíem	
1/9.2005	Agúst Þreggviðsson