


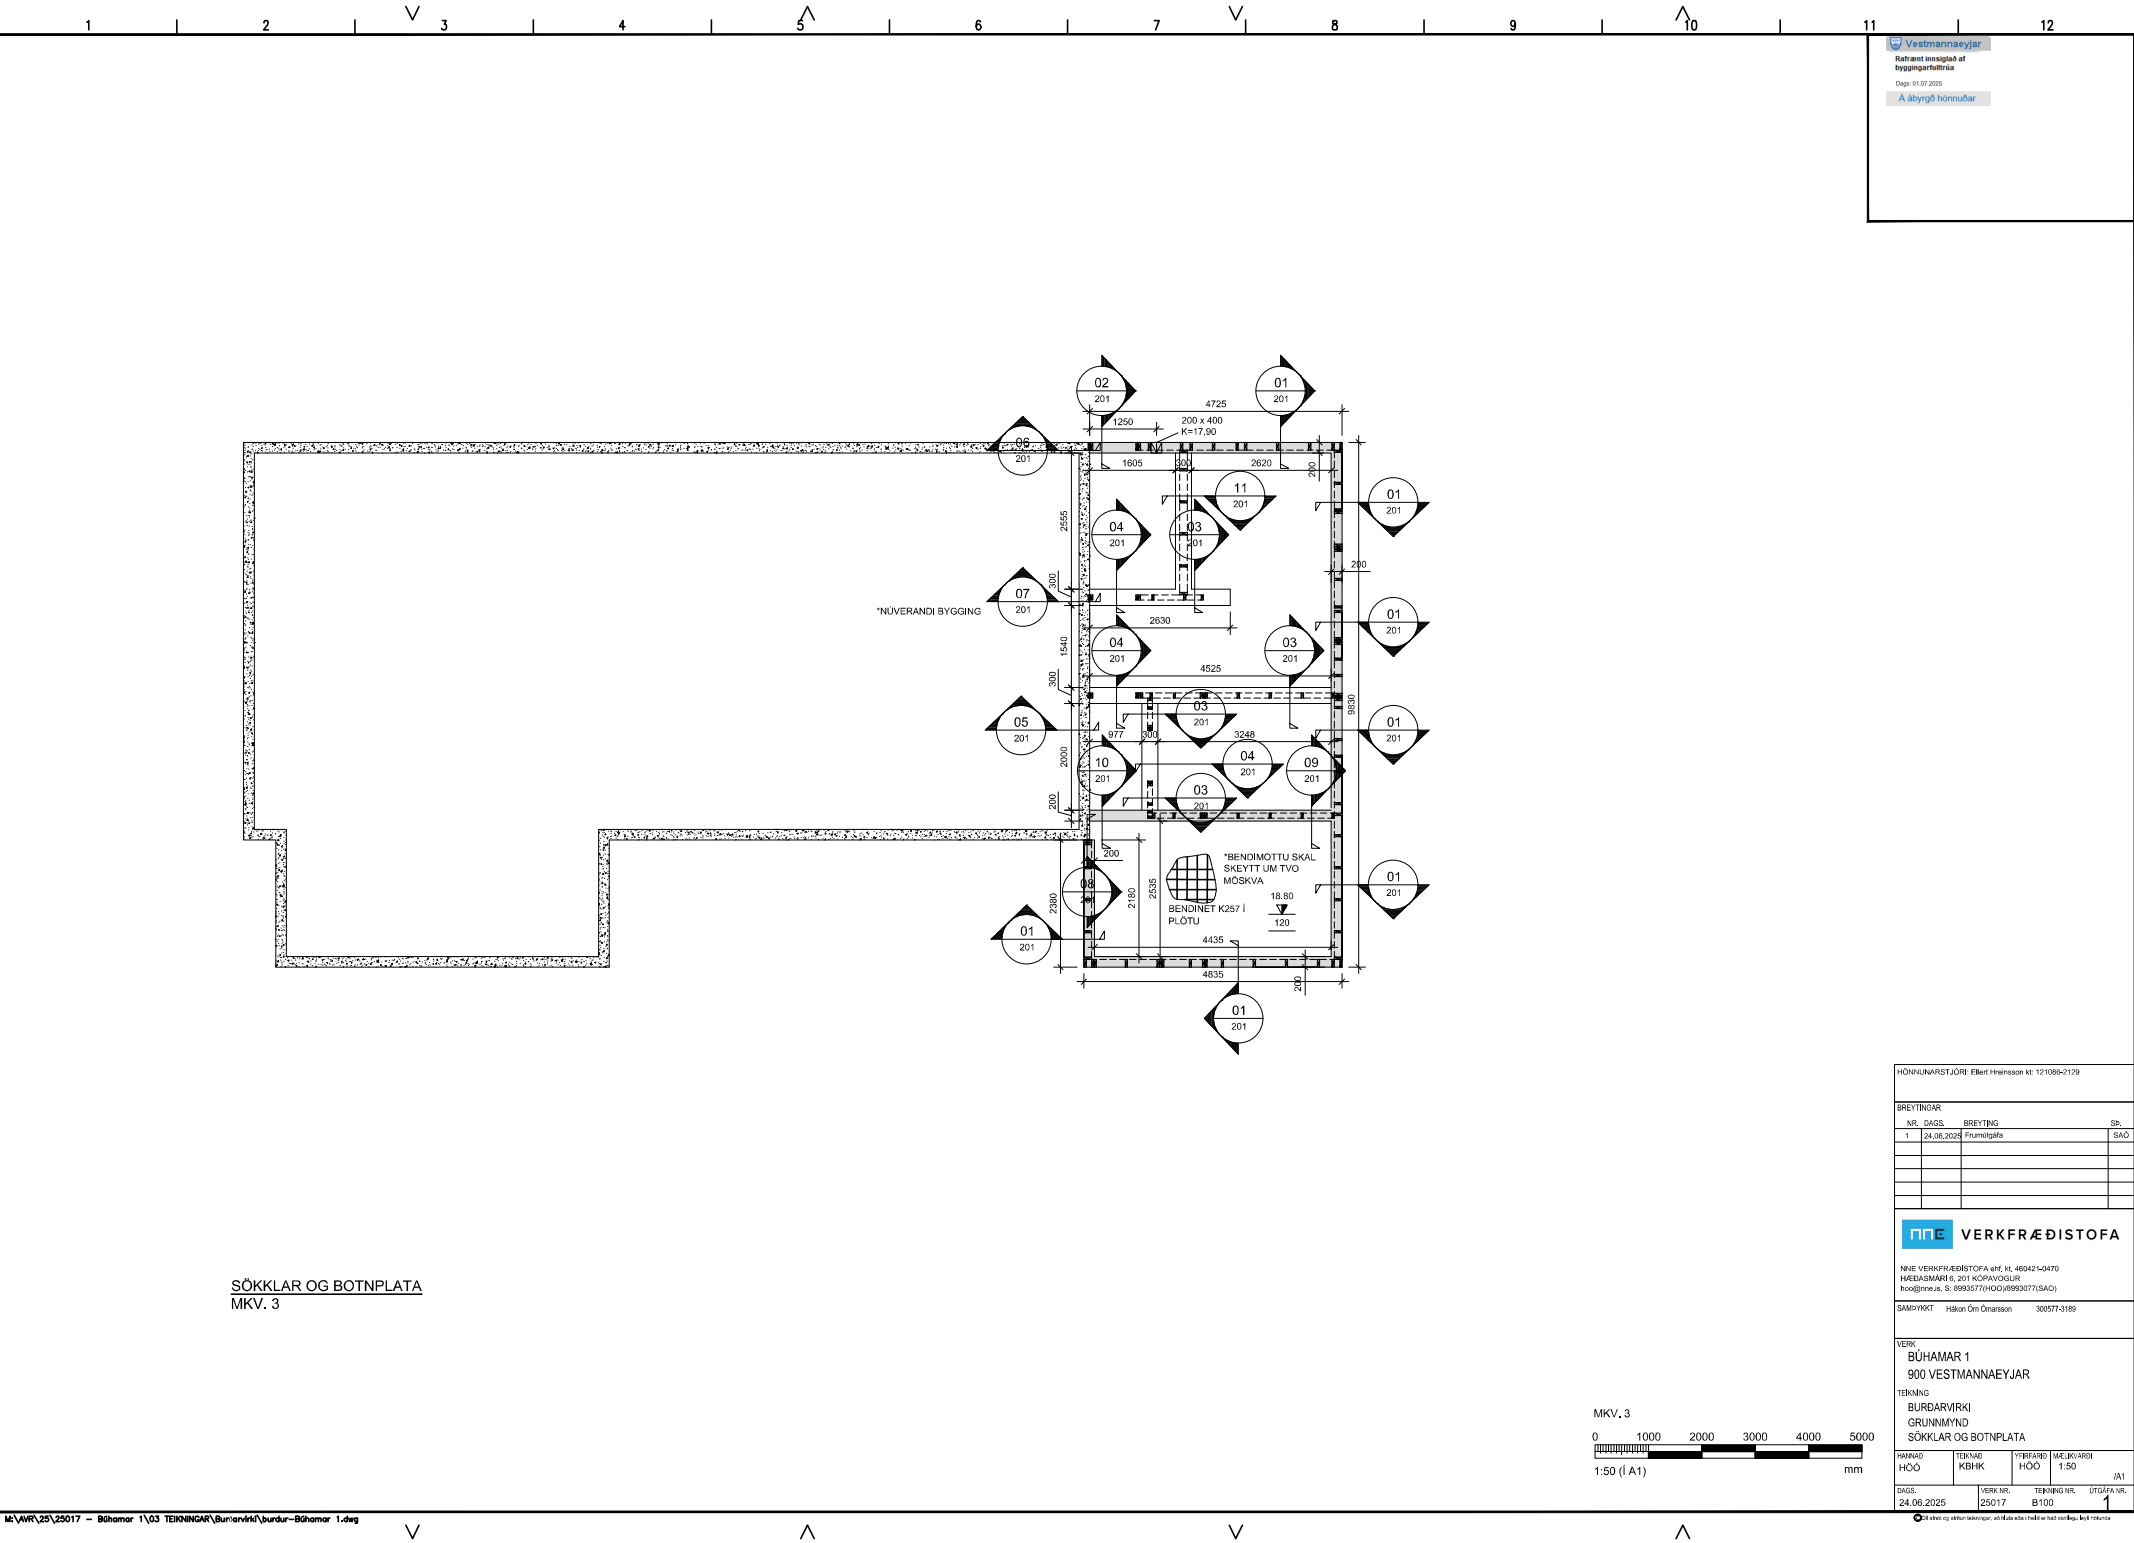

SÖKKLAR OG BOTNPLATA
MKV. 3

Vestmannaeyjar
Ráðgjafi byggisáhrifa
byggisáhrifa
Dagur: 01.07.2025
A. Ábyrgð hönnuðar

HÖNNUNARSTJÓRI Elbert Hrafnsson M. 121086-2129

Breytingar			Dagur	Skr.
Nr.	Dagur	Breyting		
1	24.06.2025	Frumbreyting		SAO

VERKFRÆÐISTOFA
NNE VERKFRÆÐISTOFA ehf. H. 48042-0470
HAFSÁRÁR 1, 201 HÖFVAÐGÖLLUR
hoo@nne.is, S. 8993577/HOO/8993577(SAO)

SAMÞYKKT Hákun Órn Órnason 300577-3189

VERK BÚHAMAR 1 900 VESTMANNAEYJAR				
TEIKNING BÚRDARVERK GRUNNMYND SÖKKLAR OG BOTNPLATA				
MAÐMÓD HÓO	TEIKNING KBHK	TEIKNING HÓO	TEIKNING MEIKNING HÓO	1:50 (A1)
DAGUR 24.06.2025	VERK NR. 25017	TEIKNING NR. BY100	ÚTGÁFA NR. 1	