

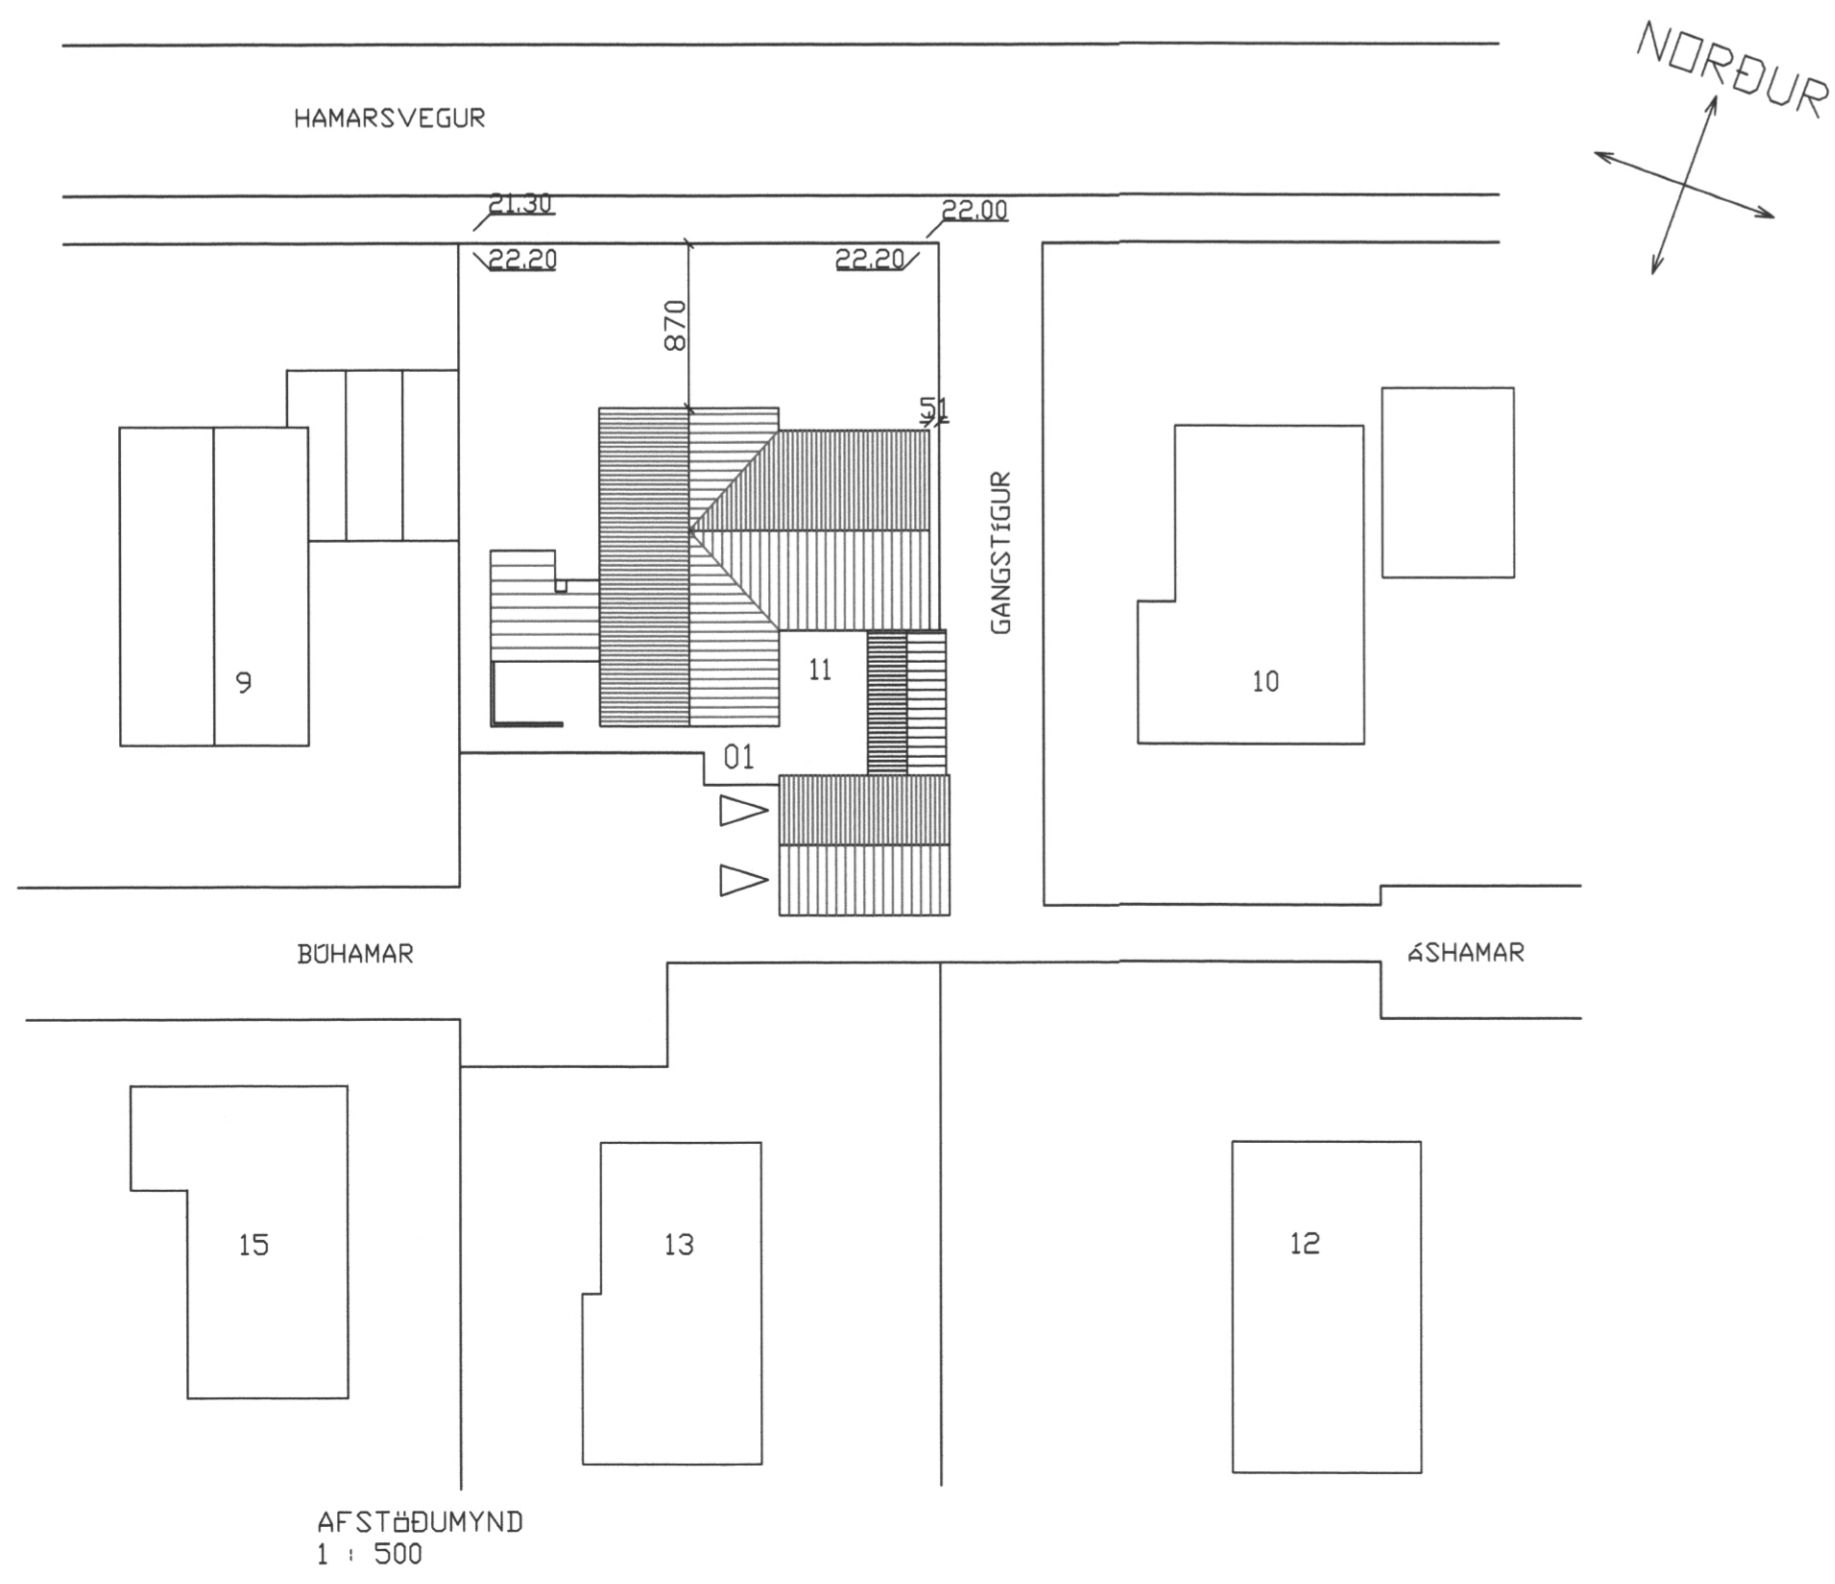
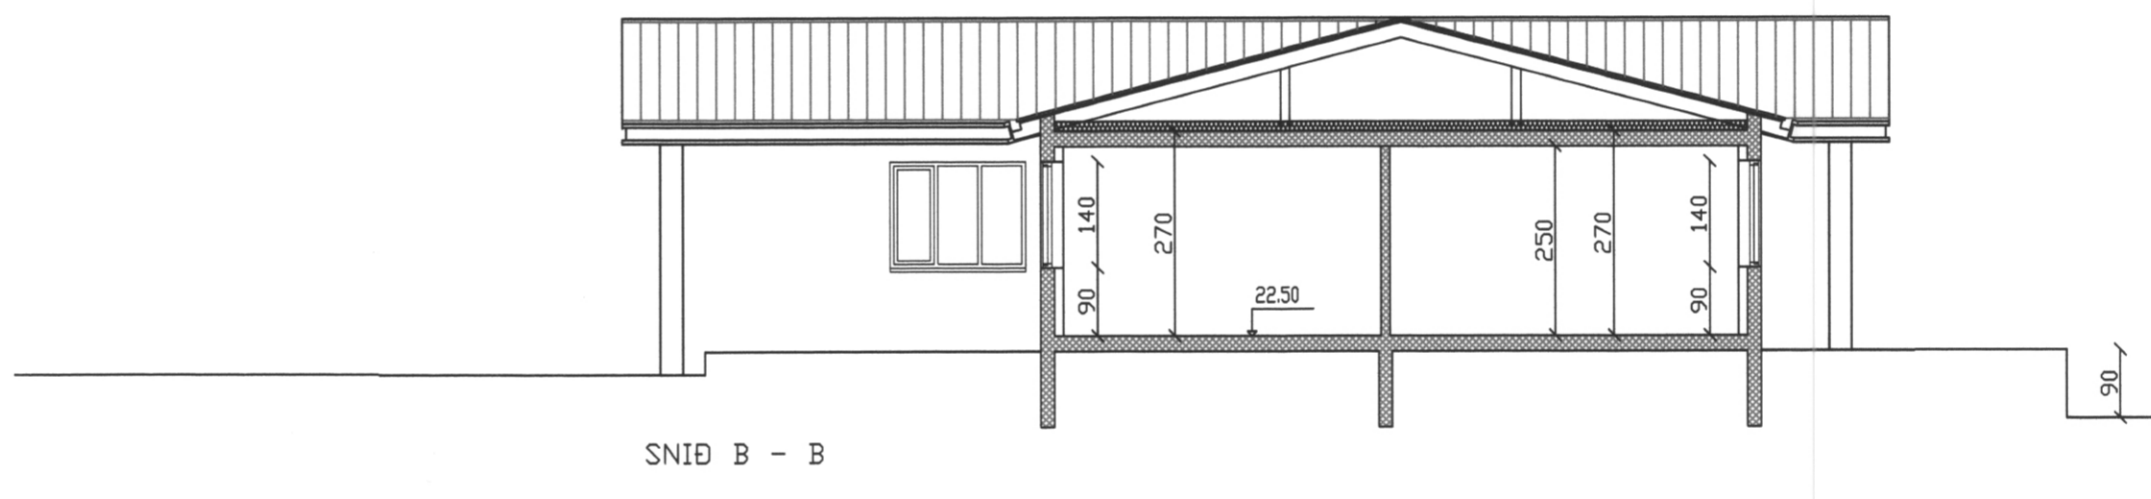


Grunnmynd 1:100

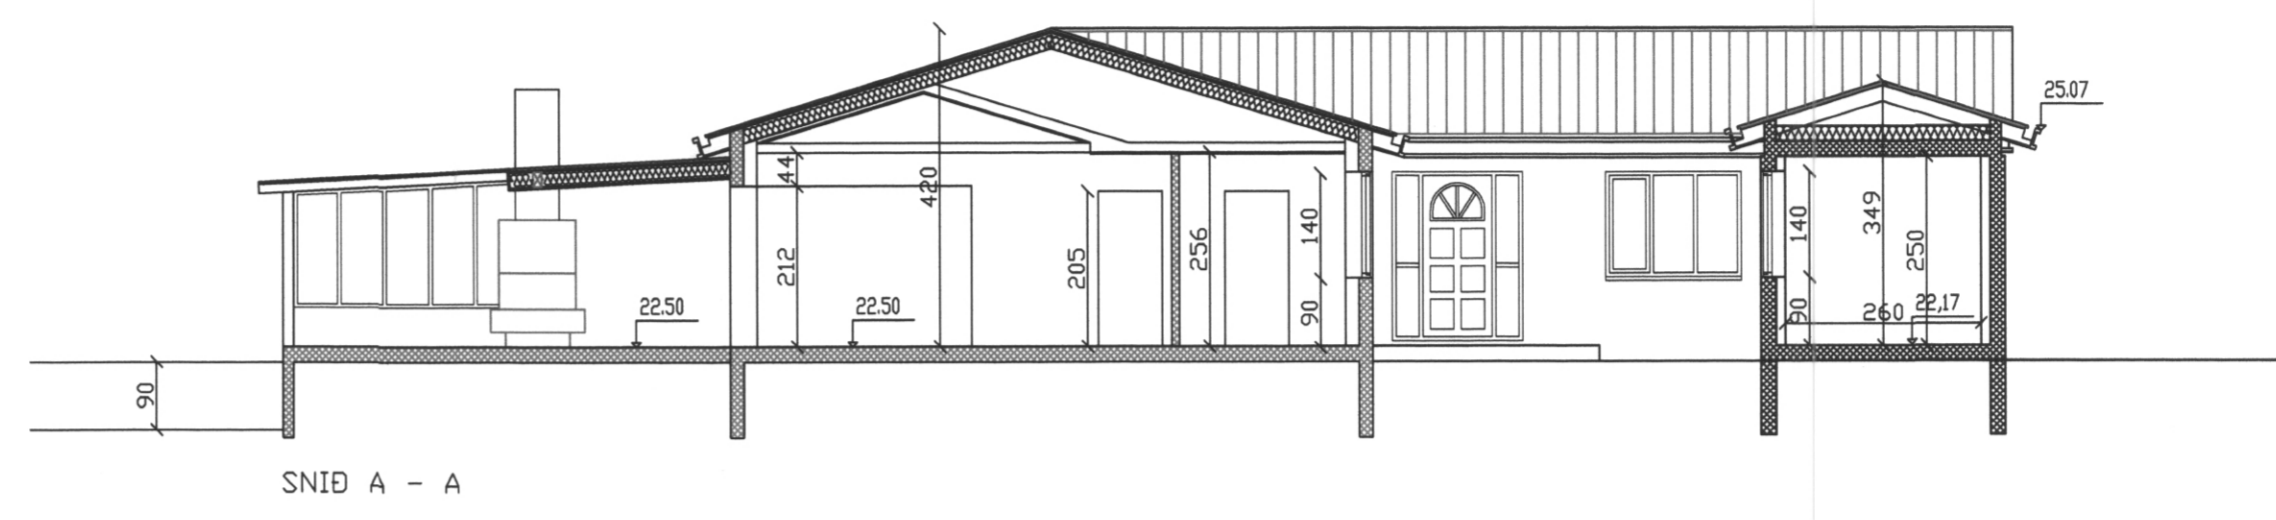

AFSTÖÐUMYND 1:500

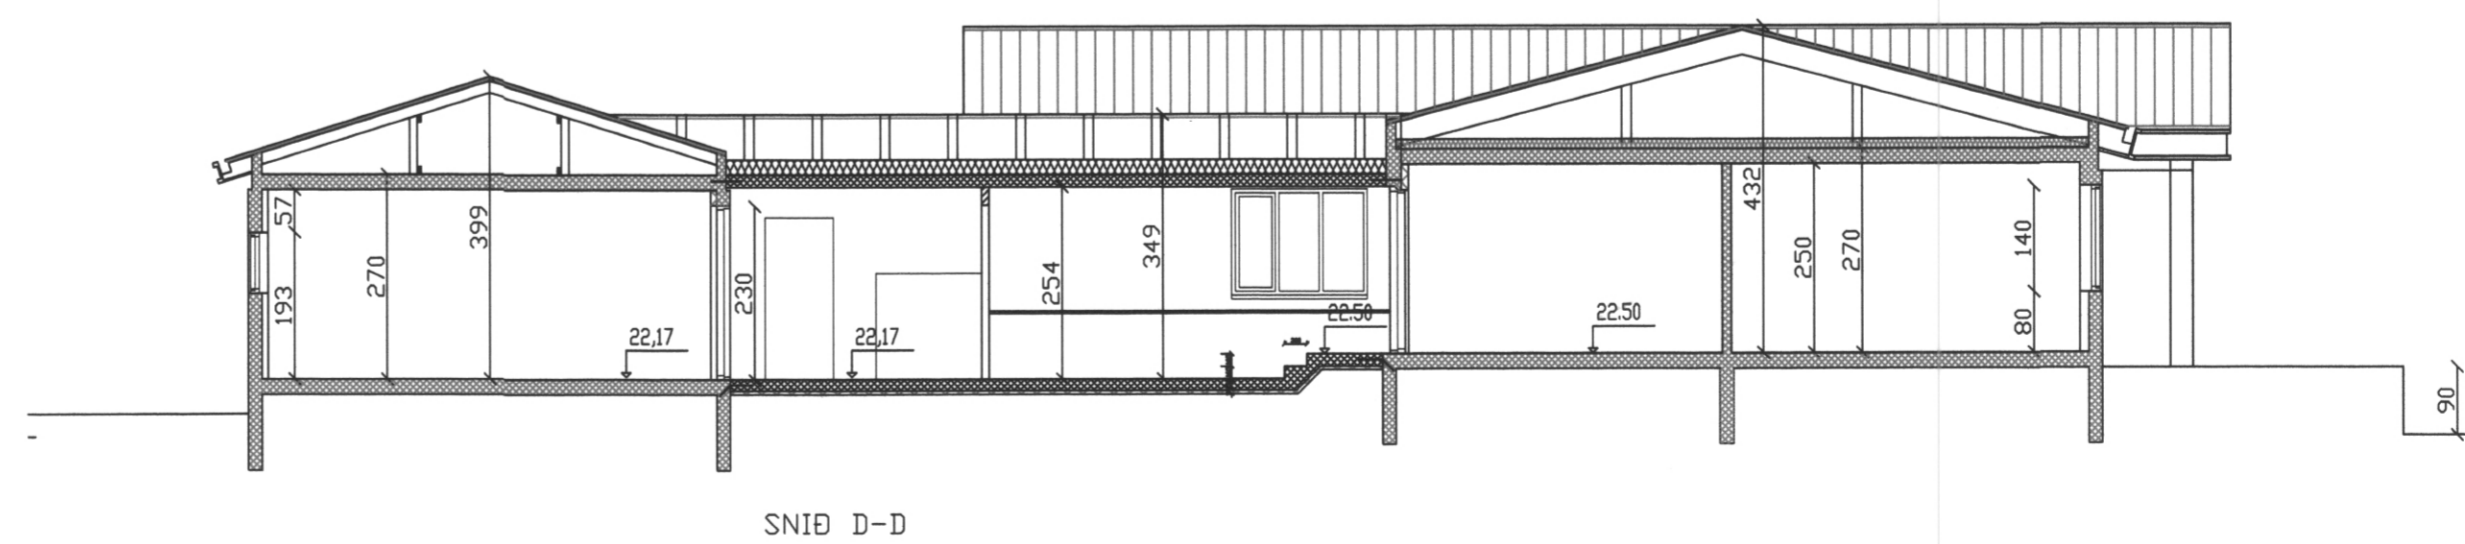

NR	DAGS.	BREYTING
A	JUNÍ 04	MILLIGANGUR
B	JUNÍ 04	SNID VIÐBÁT, TEXTI
C		
D		
E		
F		
G		
H		

SKÝRINGAR

SKÝRINGAR
 UNDIRSTÖÐUR: JÄRNBENT STEINSTEYPA 2" SÖKKULPLATA UNDIR
 PÖTNPLÖTU OG 4" IMORPLATA INNAN 4 SÖKKLI
 PLATA 4 JÖRÐU: JÄRNBENT STEINSTEYPA
 HALFSLÍPUÐ FYRIR FLÖTLÖGN
 ÖTVEGGIR: 20cm JÄRNBENT STEINSTEYPA EINANGRÁÐIR AD
 INNAN MED 4" VEGGPLÖTU STEINULL OG MÖRHÖÐ.
 GLUGGAR: ÞRÍSTÍFOÐVARIN FURA ÖPNANLEG FÖG ÖREGGNE PINE
 OG TVÖFALT EINANGRUNNARGLER
 PLÖTUR: 16cm JÄRNBENTAR PLÖTUR
 ÞAK: 2X8" SPERRUR
 EINANGRÁÐ 4 PLÖTU MED 200mm ÞAKULL
 MILLIVEGGIR: FÝMIST HLÁÐNIR EÐA LÉTTIR VEGGIR ÖR BLIKKI ÖG GÍPSI
 KLÉÐNING Í FLÖKKI 1.
 LITIR: HÖSID ER ÞÖSSAÐ, MÁLAÐ MED LJÖSGULUM LIT.
 ÞAK ÖG ÞAKKASSAR ERU DÖKKBLÁIR
 VELRÉN: LÖFTRÉSTING FRÁ ÞÖTTARHÖSI 17 1/2sek.
 LAGNALEIÐIR:
 ÖPPHITUN HÖSSI:
 NYR STEYPTUR VEGGUR
 ÖNVERANÐI STEYPTUR VEGGUR
 EI - 60 VEGGUR
 HITATAPI: ÖTVEGGIR U=0.4
 ÞAK U=0.2
 GÖLF U=0.3
 VEGÖI MEDALTAL ÖTVEGGJAI U=0.7
 STÖRÐ LÖÐAR: 810 M2
 NÖTINGAHLUTFALL: 0.39
 STÖRÐIR
 ÍBÖÐ 183,2m² NETTÖ 210,9m² BRÖTTÖ
 BILGEYMSLA 42,0m² NETTÖ 49,9m² BRÖTTÖ
 VIÐBYGG. 21,7m² NETTÖ 28,0m² BRÖTTÖ
 SÖLSKÁLI 27,3m² NETTÖ 30,5m² BRÖTTÖ
 SAMTALS 280,2m² NETTÖ 319,3m² BRÖTTÖ
 1042,3m BRÖTTÖ RÖMMAL

BYGGING FYRST SAMPYKKT 4 ÞESSARI LÖÐ
 HÖNNÖD AF STADALHÖSI S.F 1985

Teiknistofa PZ ehf
 Ráðgjafarverkefniþjónusta
 FRV
 Kirkjuvegi 23 900 Vestmannaeyjum Sími 481-2711 Fax-481-3076
 Heimasíða <http://www.teiknistofa.is> Netfang pz@teiknistofa.is

Verkefni
 STÖÐGREINIR 16330110
 BÖHAMAR 11 VESTMANNNAEYJUM
 Verkefni
 GRUNNMYND, SNID ÖG AFSTÖÐUMYND
 VIÐBYGGING MILLIGANGUR

Dags.	Hannað	Verk.nr	Mælikvarði
JUNÍ 04	PZ	9934	1:100 1:500
Yfirfarið	Teiknað	Teikn.nr	Breyting
	EA	101	B
Samþykkt			