


SAMÞYKKT AF BYGGINGARFULLTRÖÐ:

21. JUNÍ 2014


Sigurður Björnsson
BYGGINGARFULLTRUÐUR VESTMANNNAEYJUM




NORÐURHLIÐ

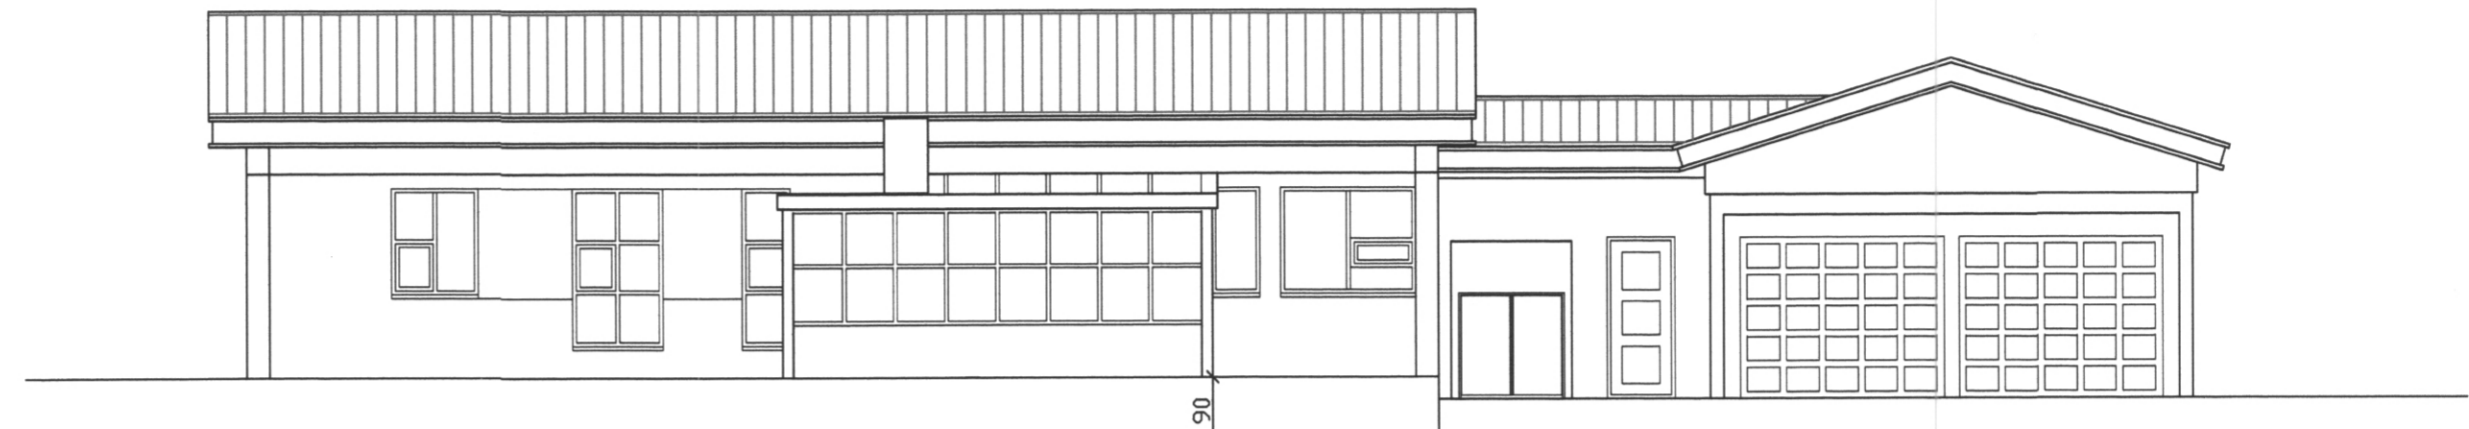

VESTURHLIÐ

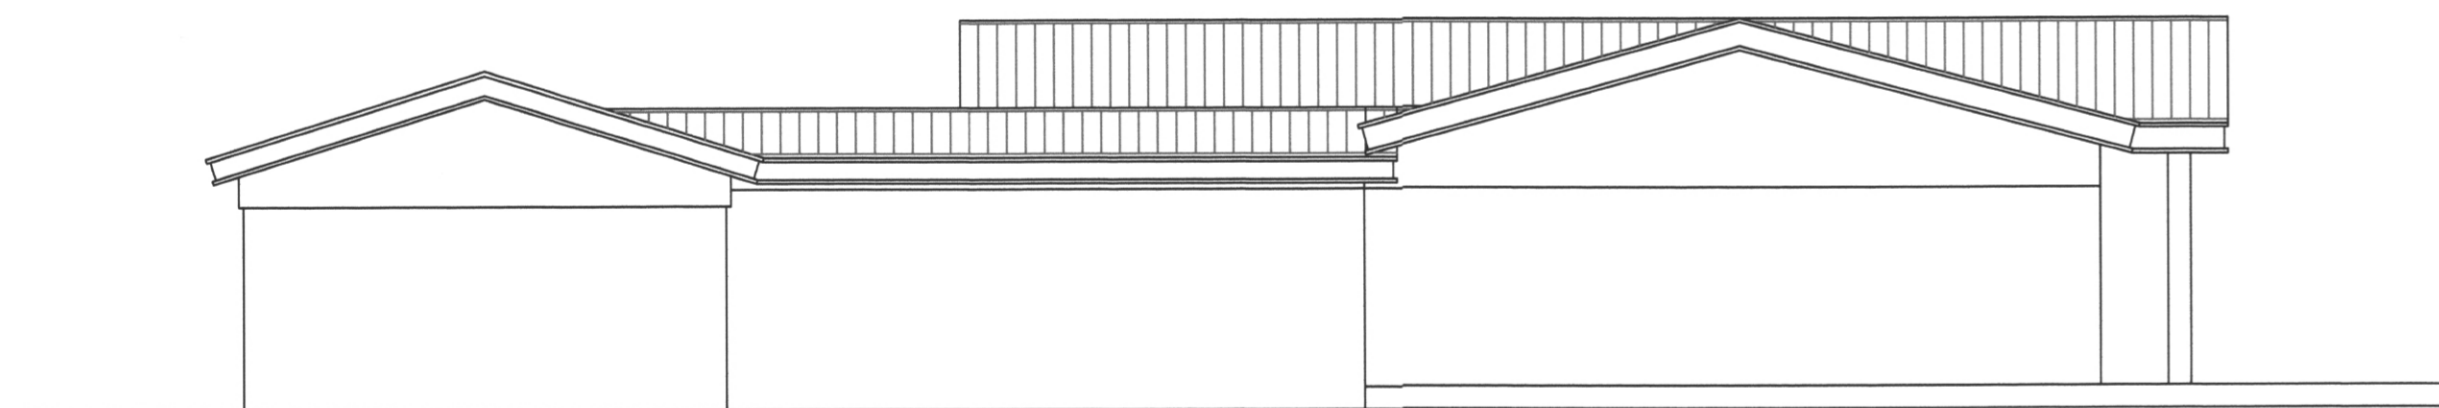

AUSTURHLIÐ

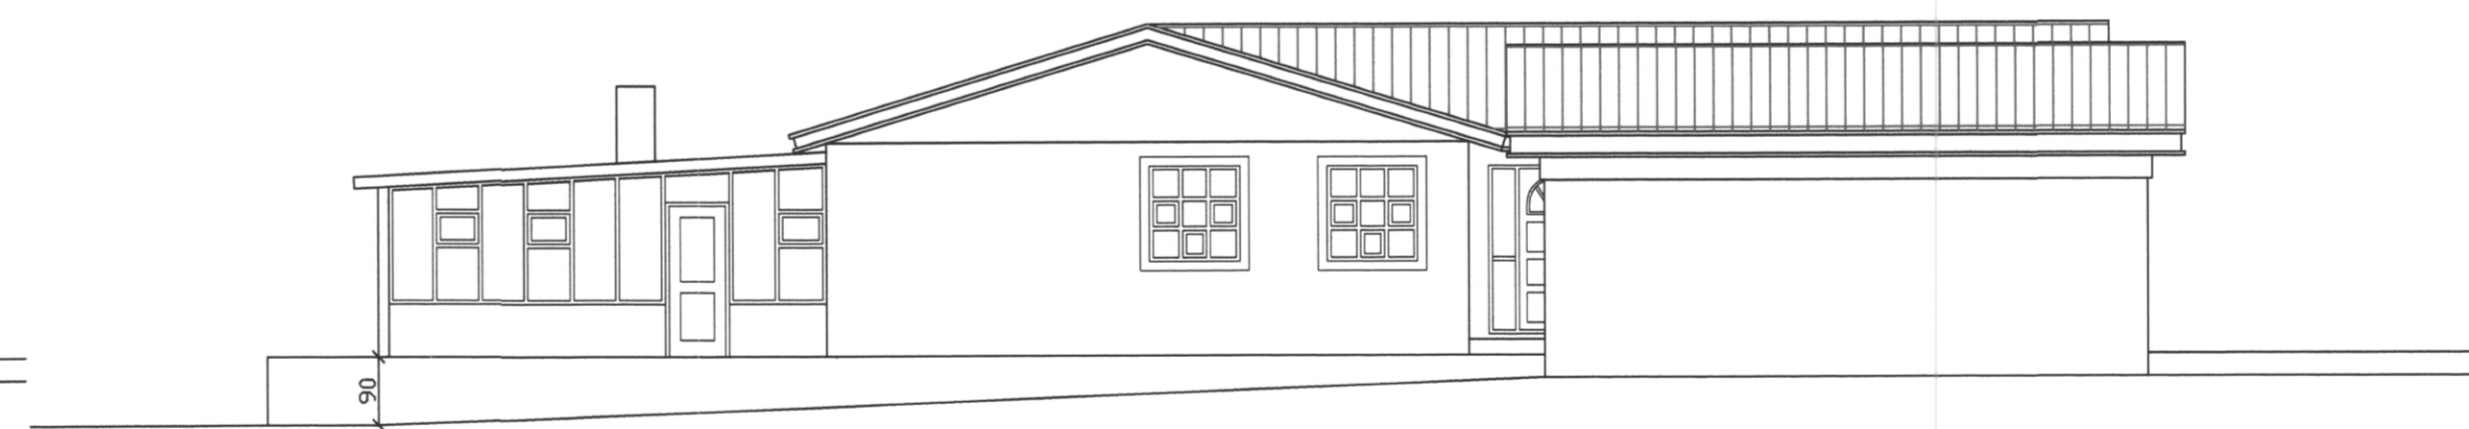

SÚÐURHLIÐ

NR	DAGS.	BREYTING
A	JUNÍ 04	MILLIGANGUR
B	JUNÍ 04	SÚÐURHLIÐ, TEXTI
C		
D		
E		
F		
G		
H		

SKÝRINGAR

Teiknistofa PZ ehf
Ráðgjafarverkfræðipjónusta



Kirkjuvegi 23 900 Vestmannaeyjum Sími 481-2711 Fax 481-3076
Heimasíða <http://www.teiknistofa.is> Netfang pz@teiknistofa.is

Verkefni
STADGREINIR 16330110
BÚHAMAR 11 VIÐBYGGING

Verkefni
ÚTLIT
MILLIGANGUR

Dags.	Hannað	Verk.nr	Mælikvarði
JUNÍ 04	PZ	9934	1:100
Yfirfarið	Teiknað	Teikn.nr	Breyting
	EA	102	B
Samþykkt			