




Snið 1
1 : 100

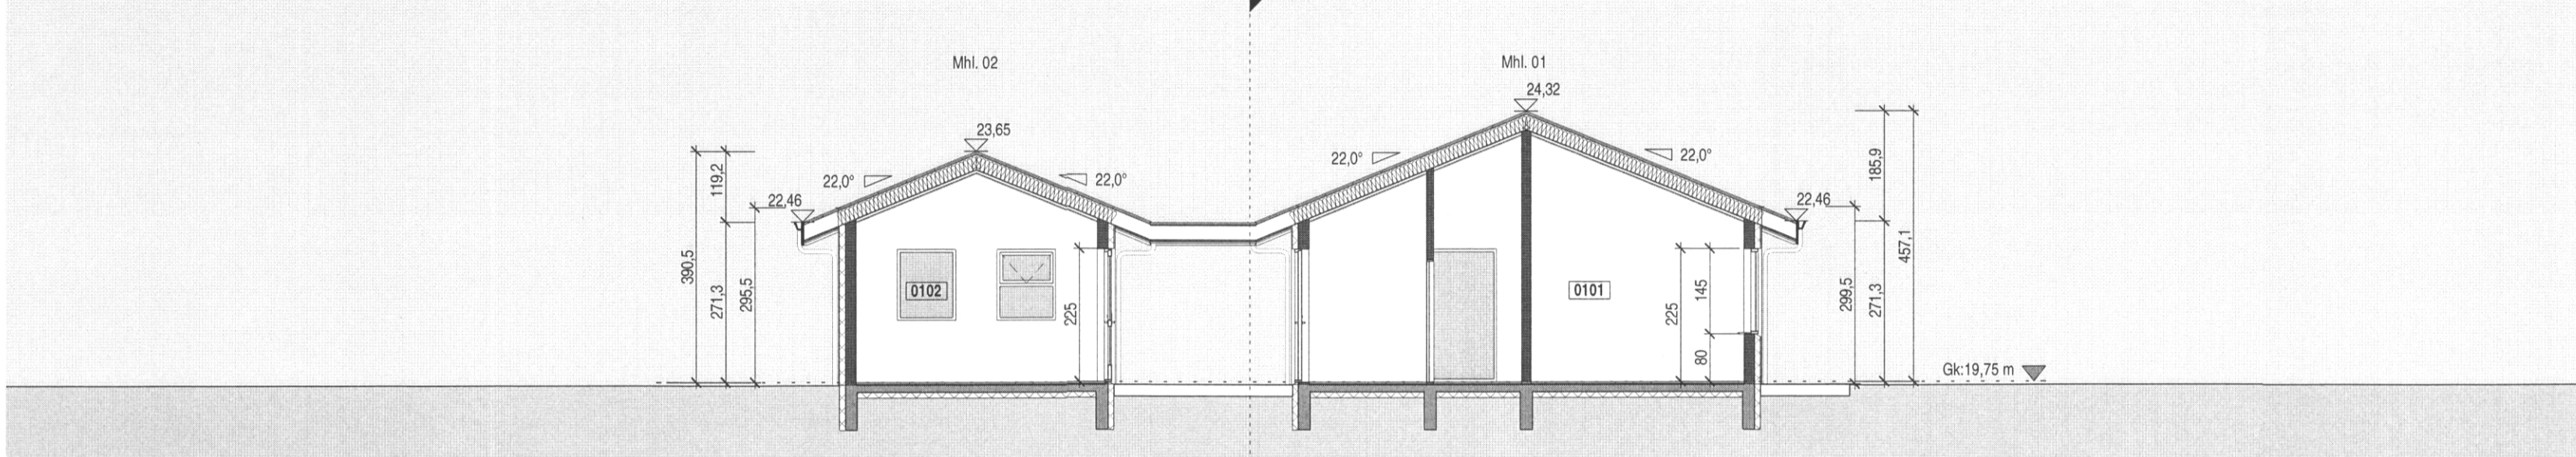

Snið 2
1 : 100

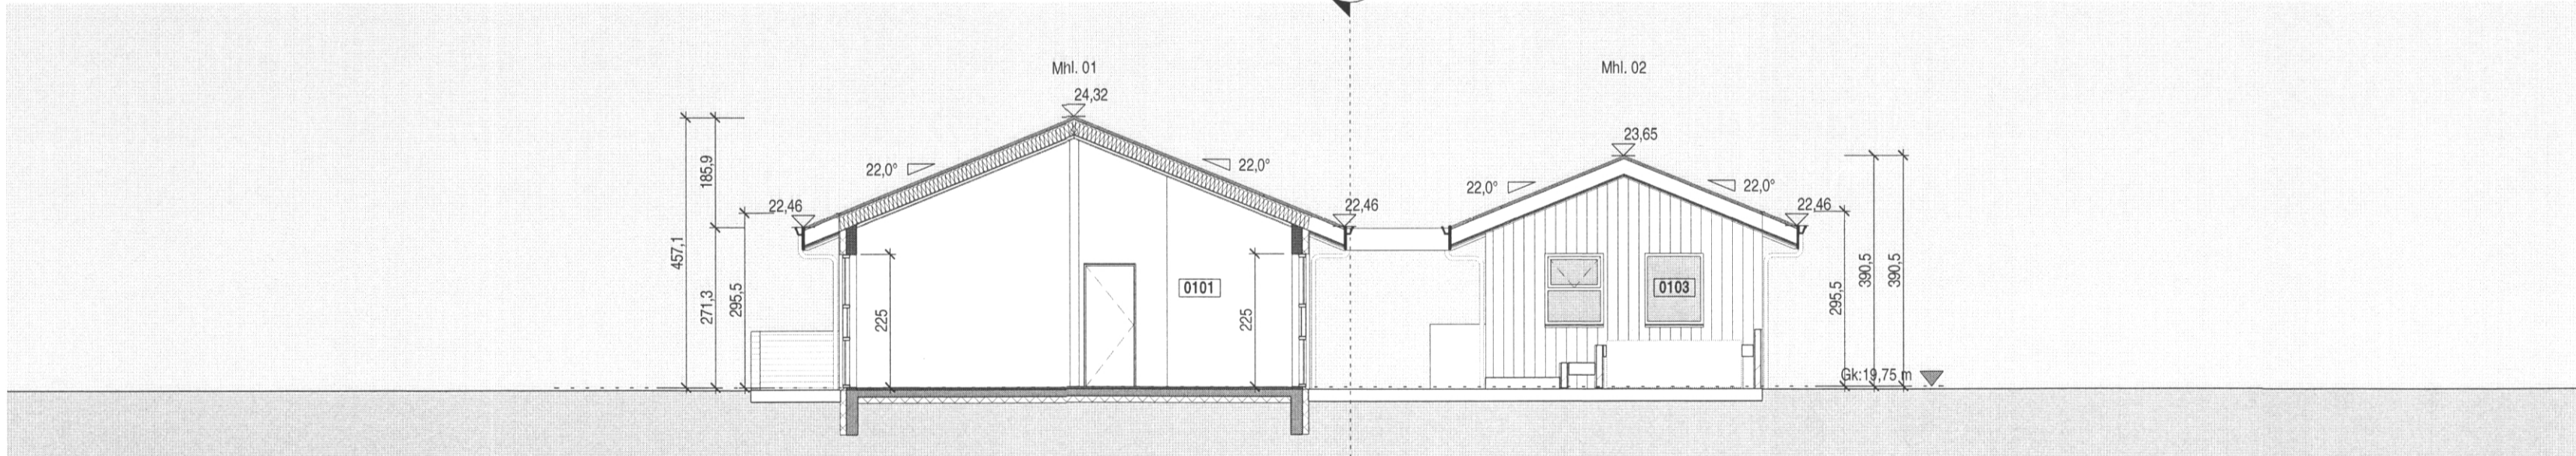

Snið 3
1 : 100

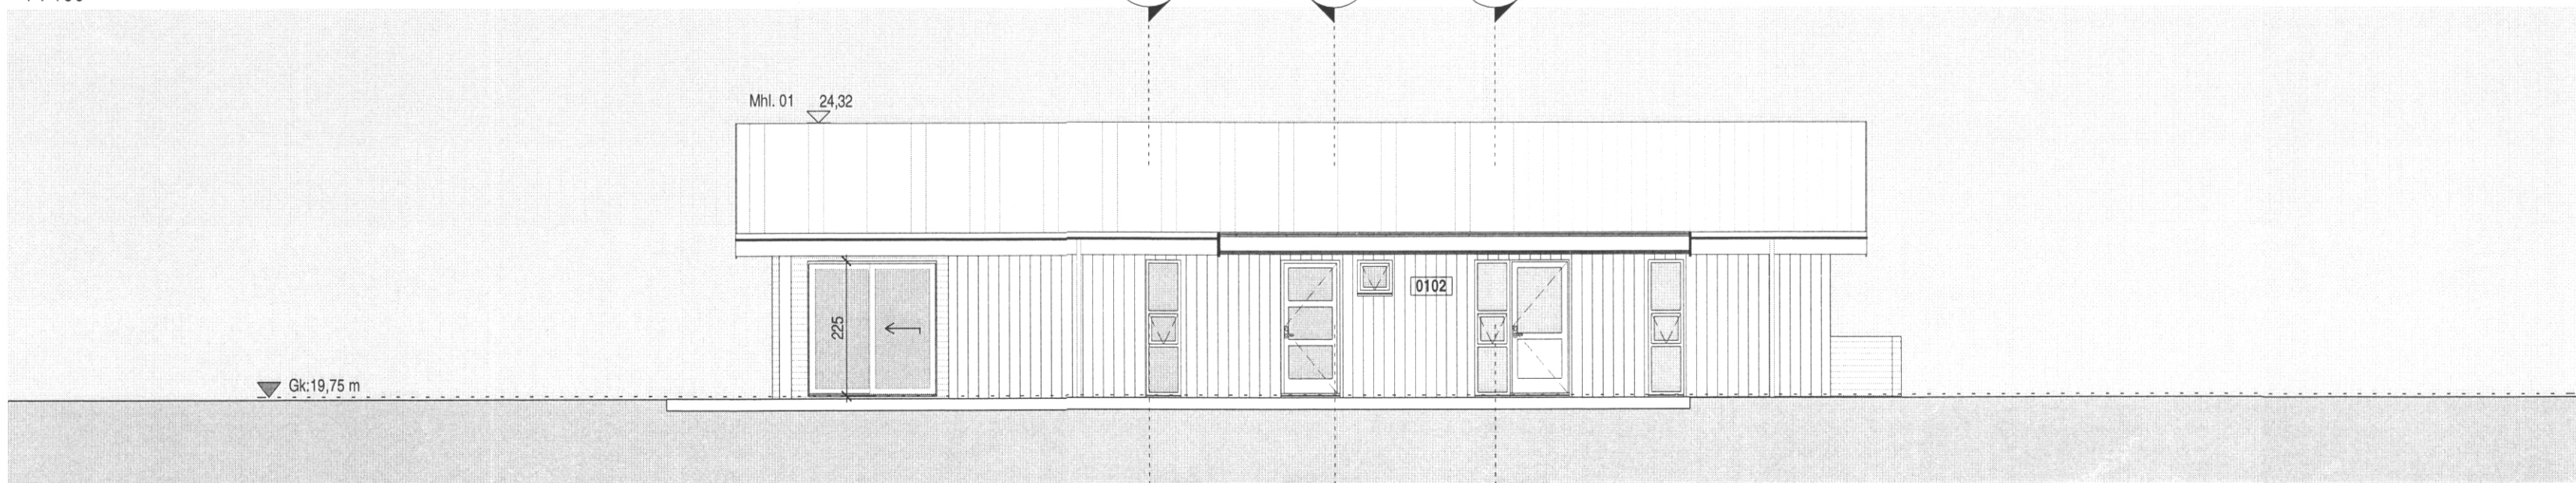

Snið 4
1 : 100

20201014-2012

SAMÞYKKT AF BYGGINGARFULLTRÚA
4 SEP 2020
BYGGINGARFULLTRÚINN Í VESTMANNAEYJUM

Samþykkt á fundi byggingar-
nefndar Vestmannaeyja
29. JÚNÍ 2020
Byggingarfulltrúinn í Vestmannaeyjum

Tákn

GN = Gólfniðurfall	Brunatákn
PN = Pakniðurfall	Veggir og hæðaskil
SN = Svalaniðurfall	EI60
LR = Loftræsting	EI90
VLR = Vélknúin loftræsting	A-EI60
PK = Póstkassar	A-EI120
NL = Neyðarljós	REI60
BO = Björgunarp	REI120
R = Reykskynjari	A-REI120
HSL = Handslökkvitæki	Hurðir
ÚT = Merktur útgangur	E30-CS
HV = Hitaveita	EI30-CS
VV = Vatnsveita	EI60-CS
RR = Rafmagnsveita	Gluggar
ÚK = Útikrani	E30
DS = Dyrasími	
BO = Felliðstigi við björgunarp	
BO = Brunaslanga	
Stigleiðsla	
Stigleiðsla út	
Stjórnstöð brunaviðvörðunarkerfis	
Inntak	
Bilastæði fyrir fatlaða	

Útg.	Dags.	Lýsing	Nafn
------	-------	--------	------



KRark Kristinn Ragnarsson arkitekt ehf.
Hlíðasmári 19 - 2.hæð . 201 Kópavogur . Ísland
S. 564.2255 . Fax. 544.4225
Kt. 581298.3589 . www.krark.is . krark@krark.is

Búhamar 2
Vestmanneyjar

Landnúmer: 230042 Staðgreinir: 8000-1-
Einbýlishús

Snið 1-4

Aðaluppdrættir

Hönnun: KR	Verknúmer: 200151E
Verkefnastjóri: KR	Mælikvarði: 1 : 100
Teiknað: HI.VPS.RCM	Dagsetning: 24.08.2020
Yfirfarið: KR.VPS.RCM	Blað: Útgáfa:

Samþykkt:
Kristinn Ragnarsson
Kt. 120944.2669

A301