




D3
SNID - EI60
1:10

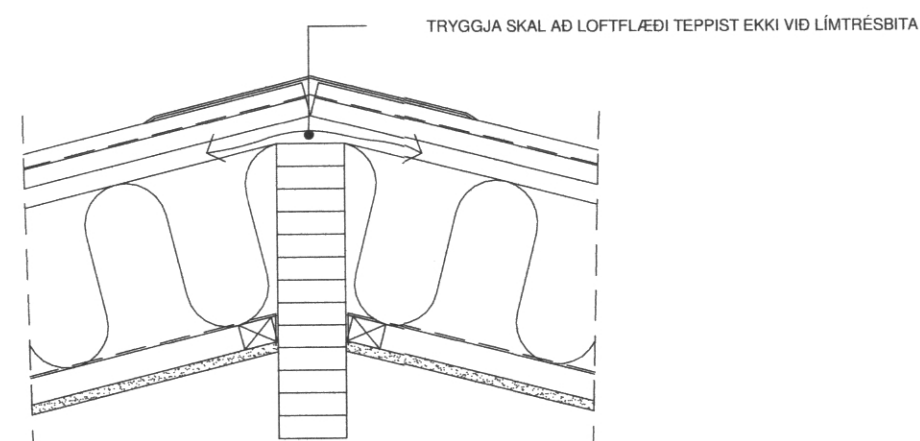


D4 - LÍMTRÉ
KENNISNID
1:10

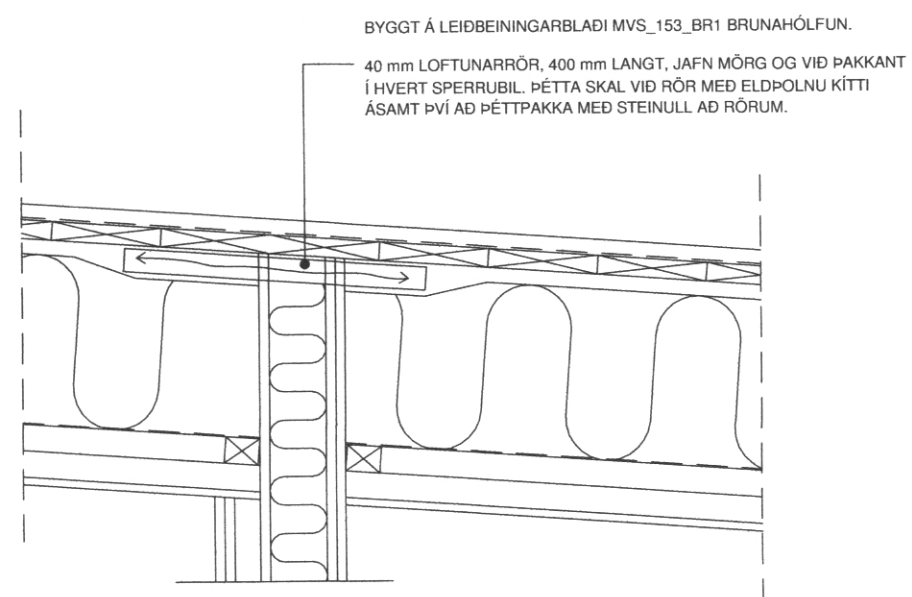


D7
LOFTUN ÞAKS Í GEGNUM EI60 VEGG
KENNISNID SEM SÝNIR ALMENNAN FRÁGANG Á LOFTUN Í GEGNUM EI-60 INNVEGG
1:10

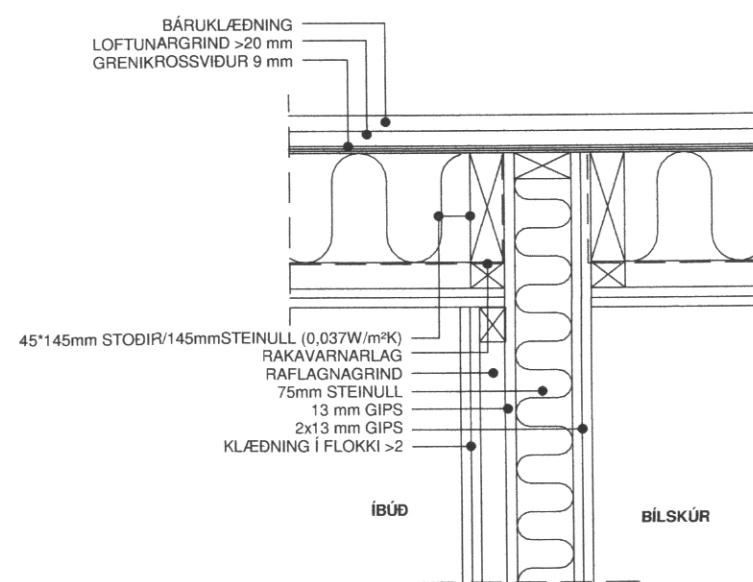

D6
DEILI - EI60 VEGGUR AD ÚTVEGG
1:10

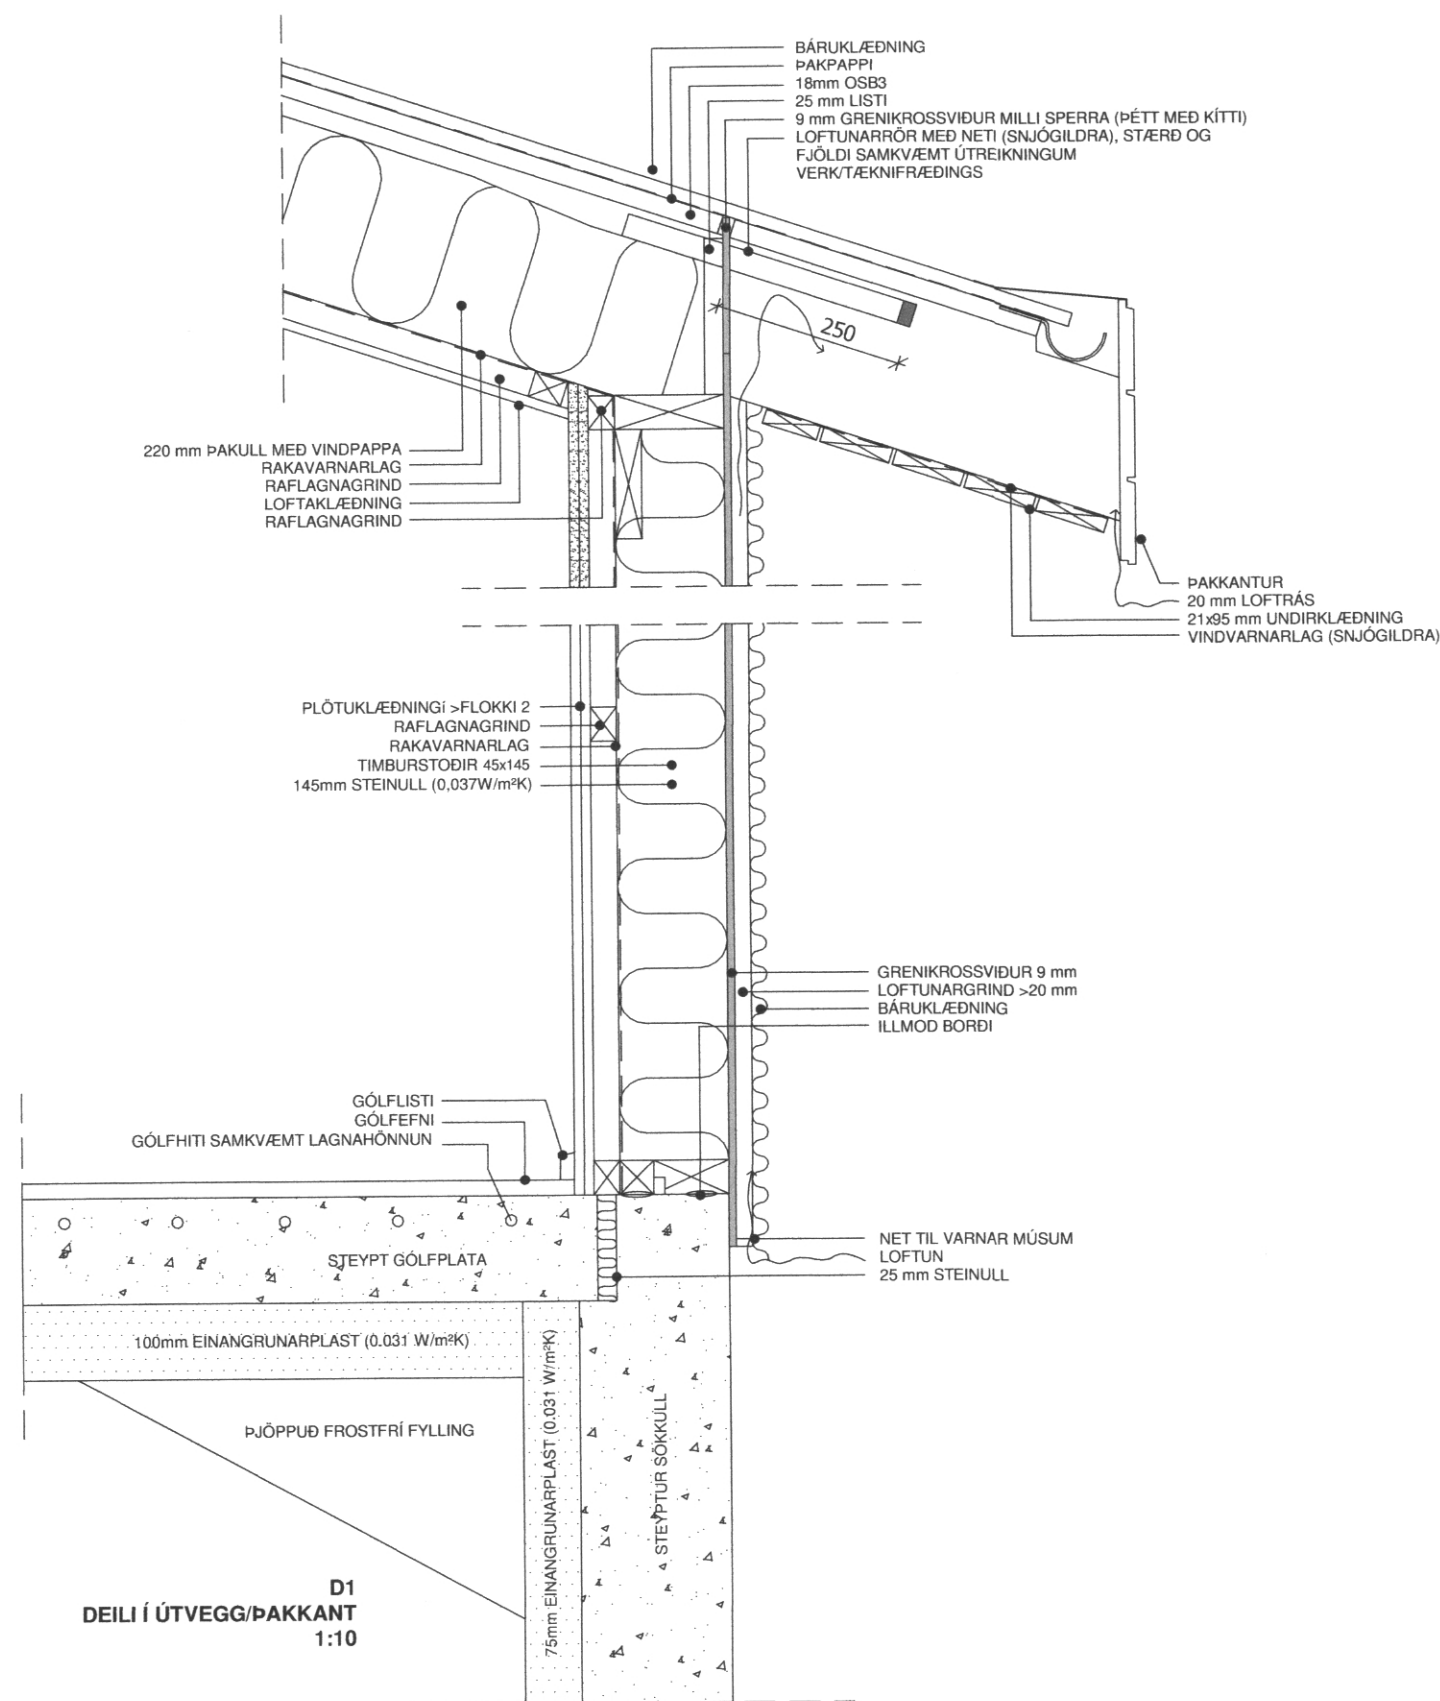

D1
DEILI Í ÚTVEGG/PAKKANT
1:10

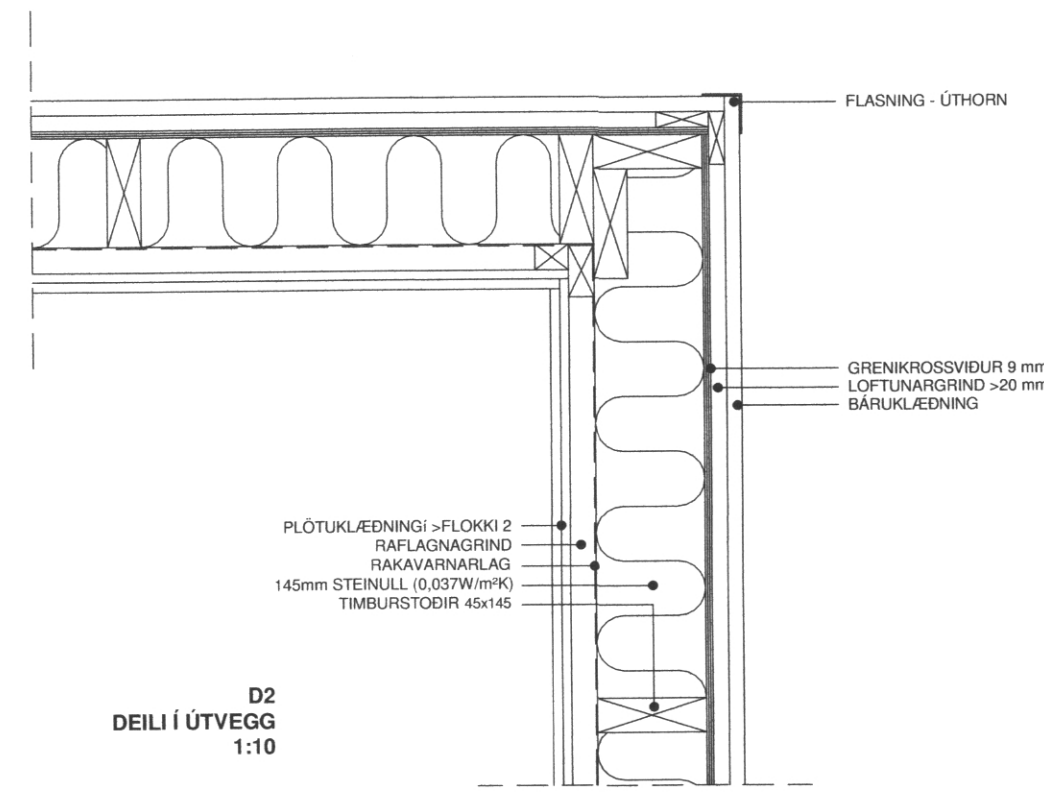

D2
DEILI Í ÚTVEGG
1:10

SAMÞYKKT AF BYGGINGARFULLTRÚA

4. SEP. 2020
Sigurður Björnsson
BYGGINGARFULLTRÚINN Í VESTMANNAEYJUM

Samþykkt á fundi byggingar
nefndar Vestmannaeyja
6. JÚLÍ 2020
Byggingarfulltrúinn í Vestmannaeyjum

NR.	DAGS.	BREYTING		
BÚHAMAR VESTMANNAEYJUM BÚHAMAR 90 DEILI EINBYLISHÚS				
VAND: ÖTB		TÆRVAÐ: ÖTB	YFRIFARÐ: MKV	1:10
SMÁBYGGT: Ólafur Torgeirsson			KT: 10482-3489	150482-3489
HÖNUNARSTUÐI: (EF ANNAR EN HÖNUNUR ADALÞYPPORÁTTA)			KT:	KT:
DAGS: 04.06.20	NR: 010.20	BLAÐSTRENG: A2	EFFORT ...TEIKNISTOFA...	
Ólafur Torgeirsson Byggingarfræðingur BSc		HEMILDING: HEMILDING 2, 020 Selfoss PÓSTING: Ólafur 4, 800 Selfoss Sími: 897 8946 www.elfort.is info@elfort.is		