




Snið 1
1 : 100

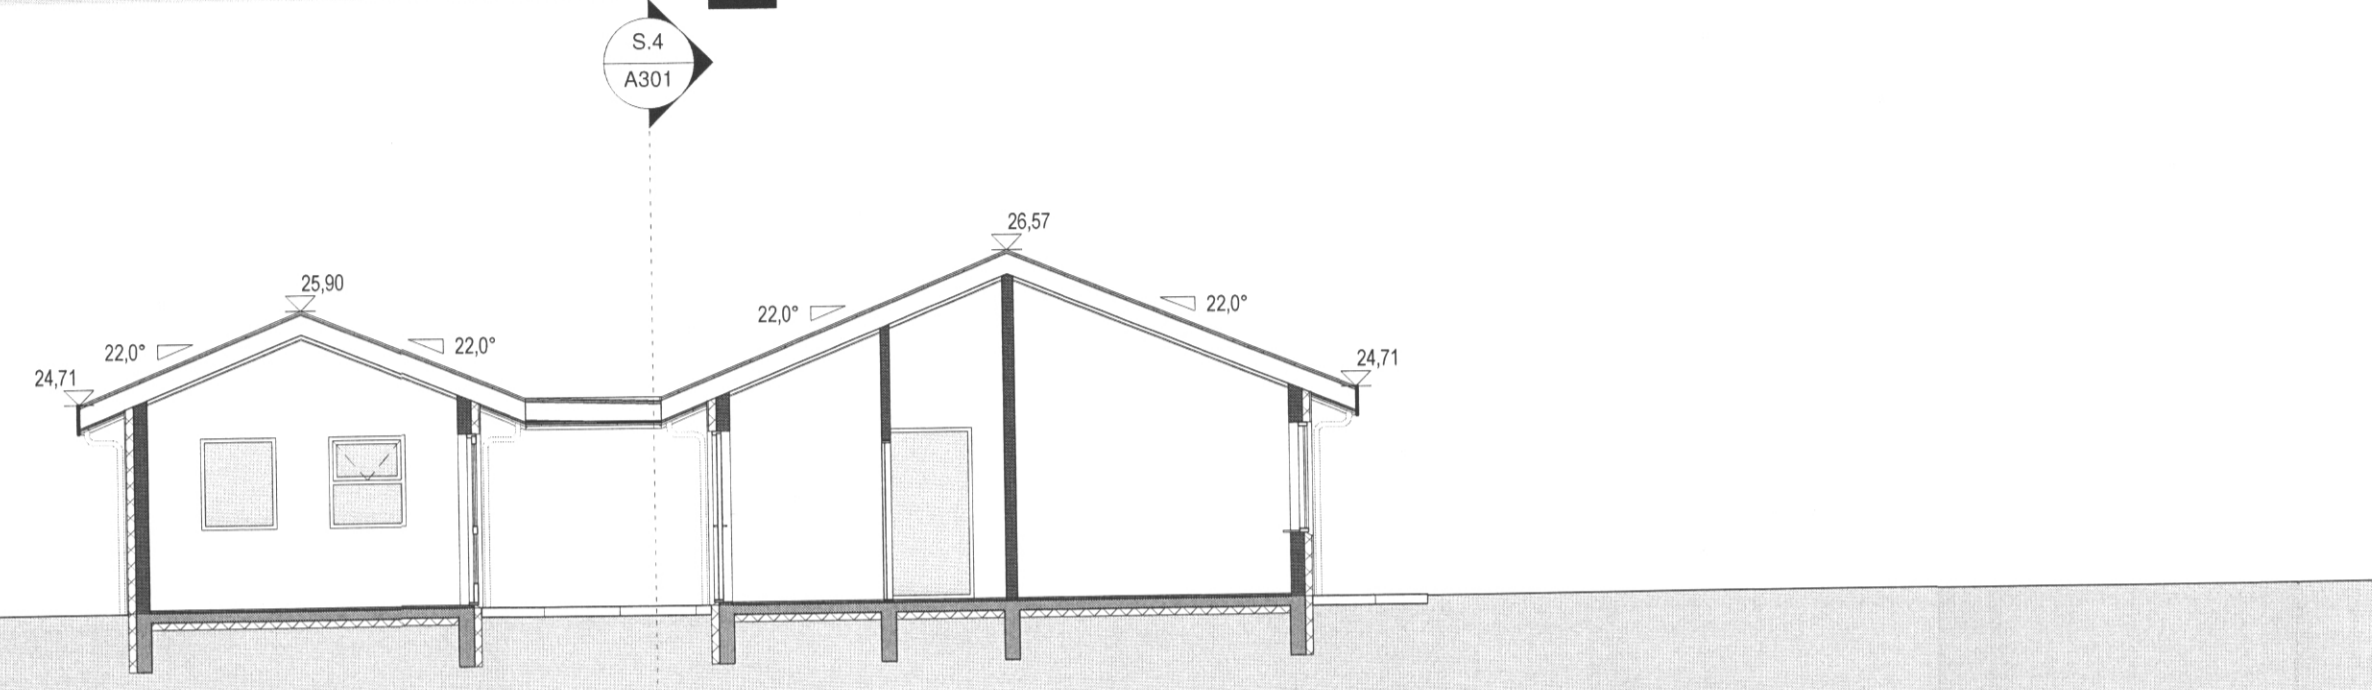

Snið 2
1 : 100

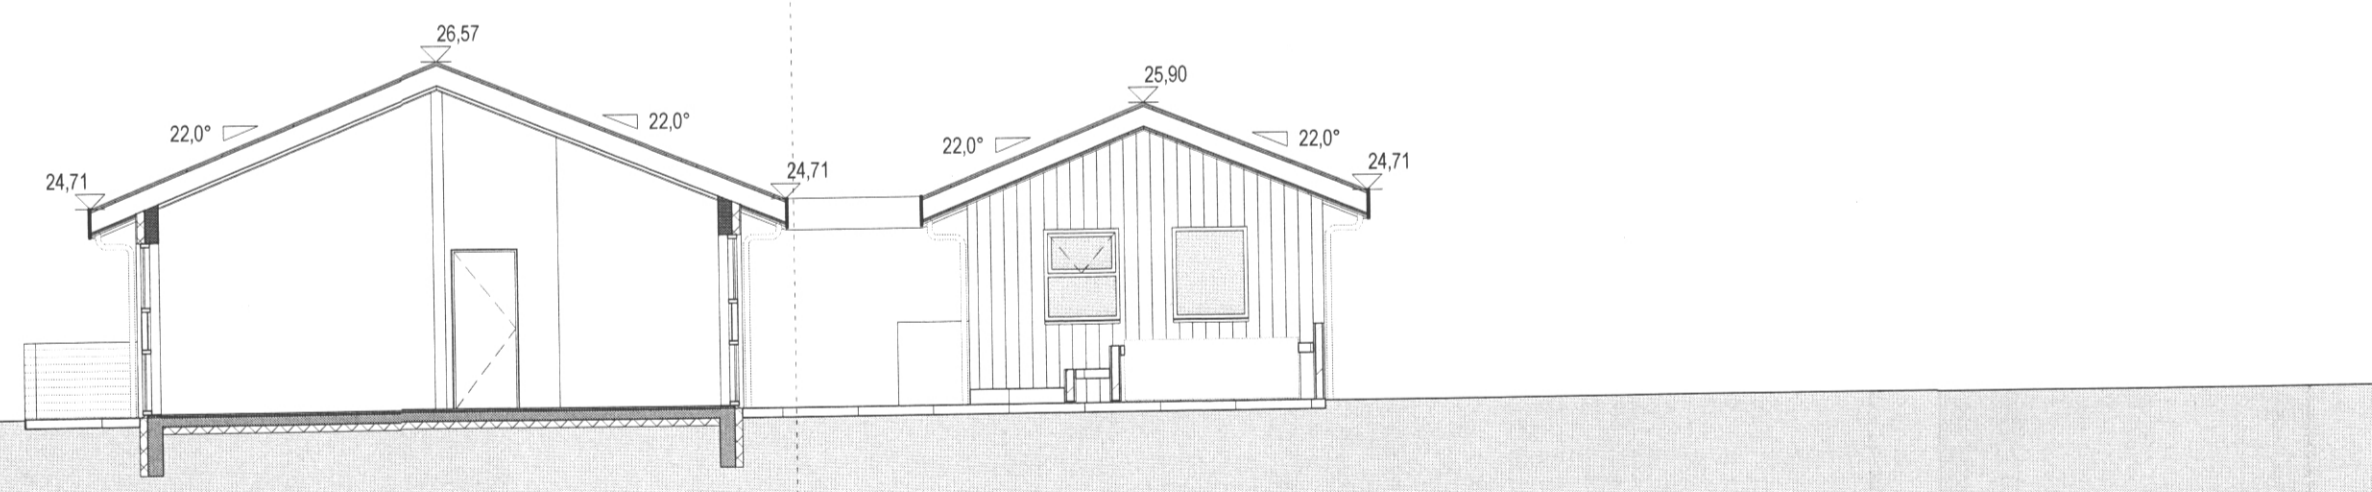

Snið 3
1 : 100

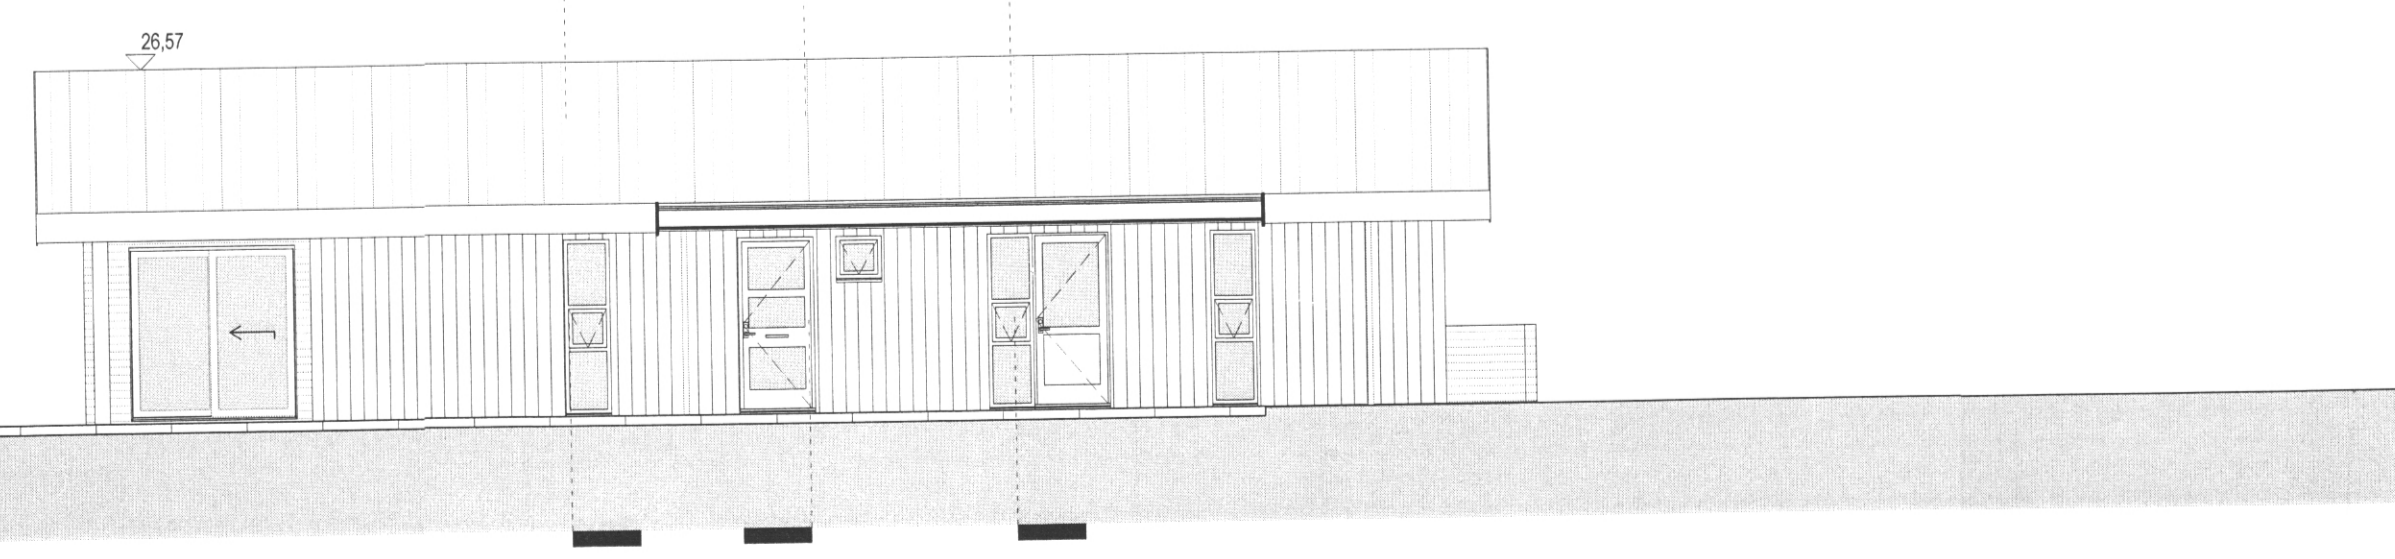

Snið 4
1 : 100

SAMÞYKKT AF BYGGINGARFULLTRÚA
5. MAÍ 2021
Sigurður Þ. Þ.
BYGGINGARFULLTRÚINN Í VESTMANNNAEYJUM

20. JÚLÍ 2020
Byggingarfulltrúinn í Vestmannaeyjum

Tákn

GN = Gólfniðurfall	BRUNATÁKN
DN = Þakniðurfall	Veggir og hæðaskil
SN = Svalniðurfall	EI60
LR = Lofttræsting	EI90
VLR = Vélknúin lofttræsting	A-EI60
PK = Póstkassar	A-EI120
NL = Neyðarljós	REI60
BO = Björgunarop	REI120
R = Reykskyrjari	A-REIM120
HSL = Handsökkvitæki	
UT = Merktur útgangur	Hurðir
HV = Hitaveita	E30-CS
VV = Vatnsveita	EI30-CS
RR = Rafmagnsveita	EI60-CS
ÚK = Útkrani	
DS = Dyrasími	Gluggar
BO = Fellingstigi við björgunarop	E30
BRUNASLANGA	
STIGLEIÐSLA	
STIGLEIÐSLA ÚT	
STJÖRMSTÖÐ BRUNAVIÐVÖRUNARKERFIS	
INNÞAK	
BILASTÆÐI FYRIR FATLAÐA	

1	12.04.2021	Breyting á innra skipulagi og úthurð bætt við	MS
Útg.	Dags.	Lýsing	Nafn



KRark Kristinn Ragnarsson arkitekt ehf.
Hilöasmári 19 - 2. hæð, 201 Kópavogur, Ísland
S. 564.2255, Fax. 544.4225
Kt. 581298.3589, www.krark.is, krark@krark.is

Búhamar 6

Vestmanneyjar

Landnúmer: 230043 Staðgreinir: 8000-1
Einbýlishús

Snið 1-4

Aðaluppdrættir

Hönnun:	KR	Verknúmer:	20015IE
Verkefnastjóri:	KR	Mælikvarði:	1 : 100
Teiknað:	HL.VÞS.RCM	Dagsetning:	24.07.2020
Yfirfarið:	KR.VÞS.RCM	Blað:	Útgáfa:

Samþykkt:	Kristinn Ragnarsson Kt. 120944.2669	A301	1
-----------	--	------	---