



SÁMÞYKKT AF BYGGINGARFULLTRÚA  
5. MAÍ 2021  
Sigurð S. Björnsson  
BYGGINGARFULLTRUINN Í VESTMANNNAEYJUM

15. APR. 2021

Snið 1  
1:100

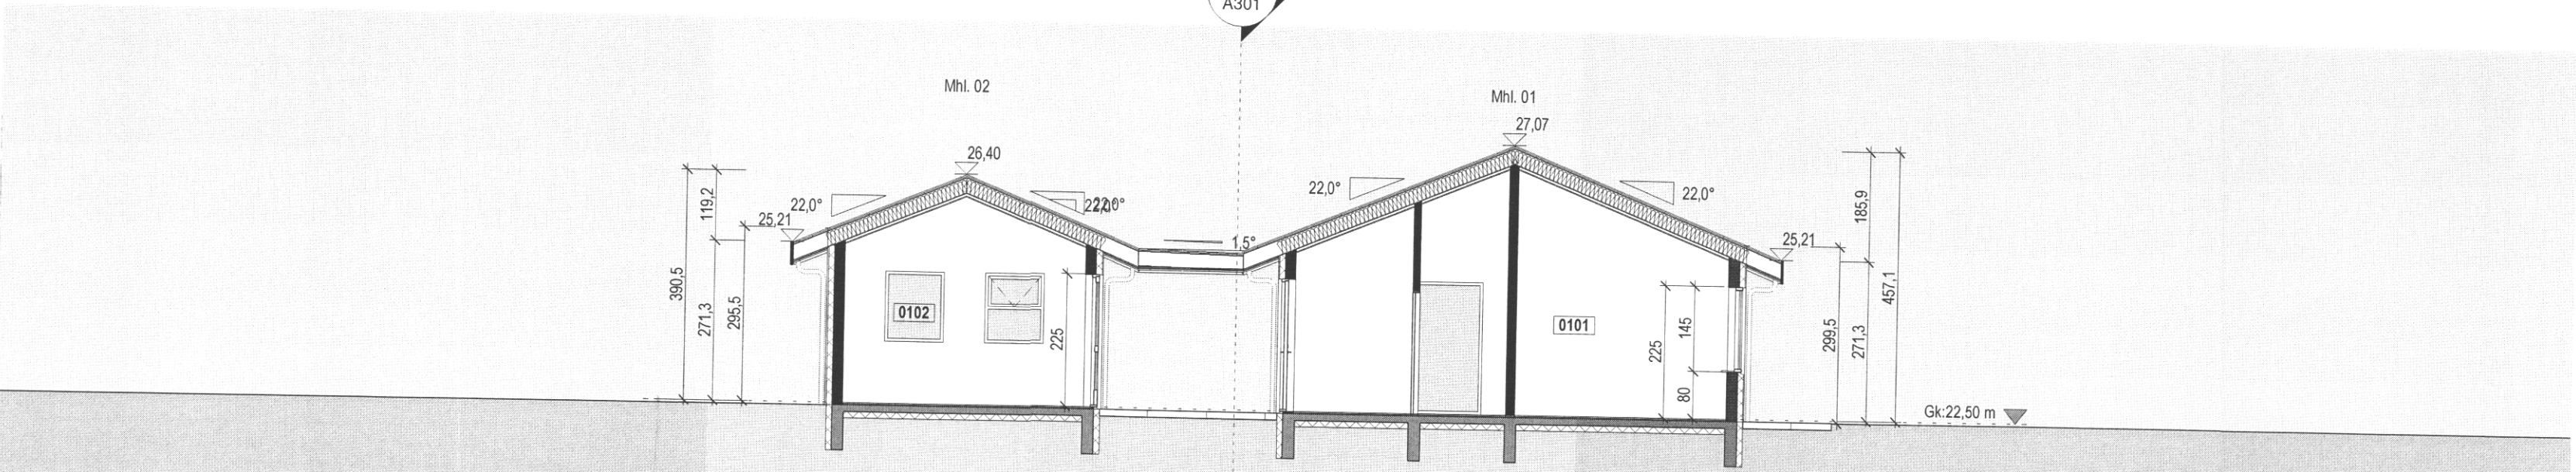


Snið 2  
1:100

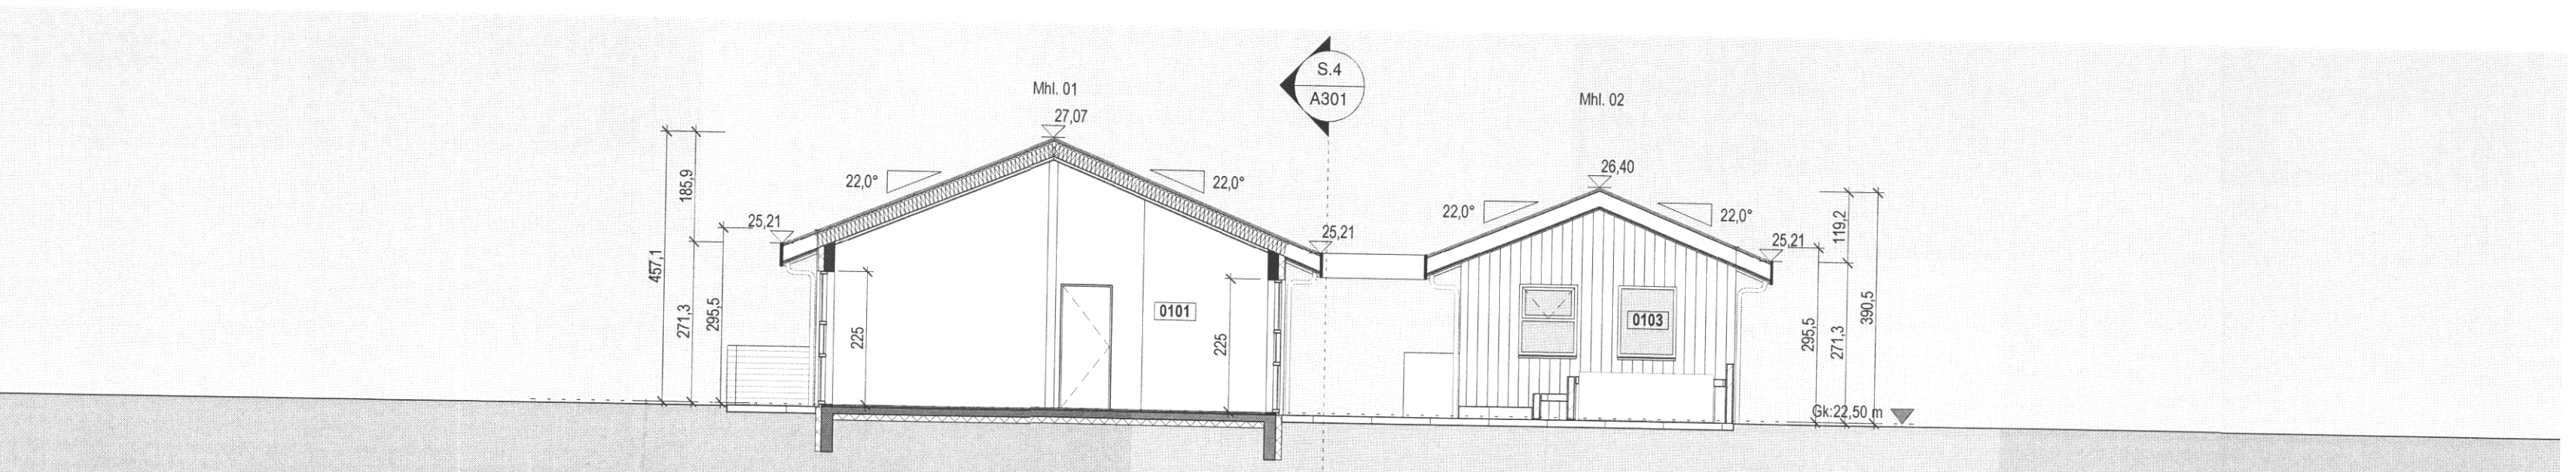

Snið 3  
1:100



Snið 4  
1:100

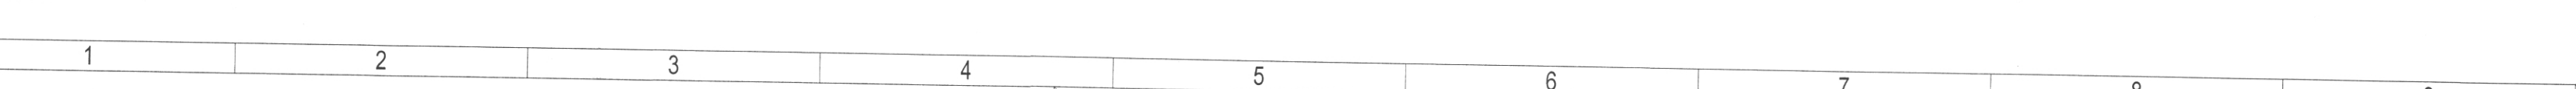

Tákn

- GN = Gólfniðurfall
- PN = Þakniðurfall
- SN = Svalaniðurfall
- LR = Loftræsting
- VLR = Vélknúin loftræsting
- PK = Póstkassar
- NL = Neyðarljós
- BO = Björgunarop
- R = Reykskyngjarni
- HSL = Handslökkvitæki
- ÚT = Merktur útgangur
- HV = Hitaveita
- VV = Vatnsveita
- RR = Rafmagnsveita
- ÚK = Útkrani
- DS = Dyrasími
- DS = Dyrasími
- BS = Fellingstigi við björgunarop
- BR = Brunaslanga
- SI = Stigleiðsla
- SI = Stigleiðsla út
- SI = Stjórnstöð brunavíðvörunarkerfis
- IN = Inntak
- BI = Bilastæði fyrir fatlaða

Brunatákn

Veggir og hæðaskil

- EI60
- EI90
- A-EI60
- A-EI120
- REI60
- REI120
- A-REIM120

Hurðir

- E30-CS
- EI30-CS
- EI60-CS

Gluggar

- E30

1	12.04.2021	Breyting á innra skipulagi og úthurð bætt við	MS
Útg.	Dags.	Lýsing	Nafn



**KRark** Kristinn Ragnarsson arkitekt ehf.  
Hlíðasmári 19 - 2 hæð · 201 Kópavogur · Ísland  
S. 564.2255 · Fax. 544.4225  
Kt. 581298.3589 · www.krark.is · krark@krark.is

Búhamar 8  
Vestmanneyjar

Landnúmer: 230044 Staðgreinir: 8000-1-  
Einbýlishús

Snið 1-4

Aðaluppdrættir  
Hönnun: KR Verknúmer: 20015IE  
Verkefnastjóri: KR Mælikvarði: 1:100  
Teiknaði: MS Dagsetning: 17.02.2021  
Yfirfariði: KR.VP.S.RCM Blað: Útgáfa:

Samþykkt:  
Kristinn Ragnarsson  
Kt. 120944.2669

A301

1