




Snið 1
1:50

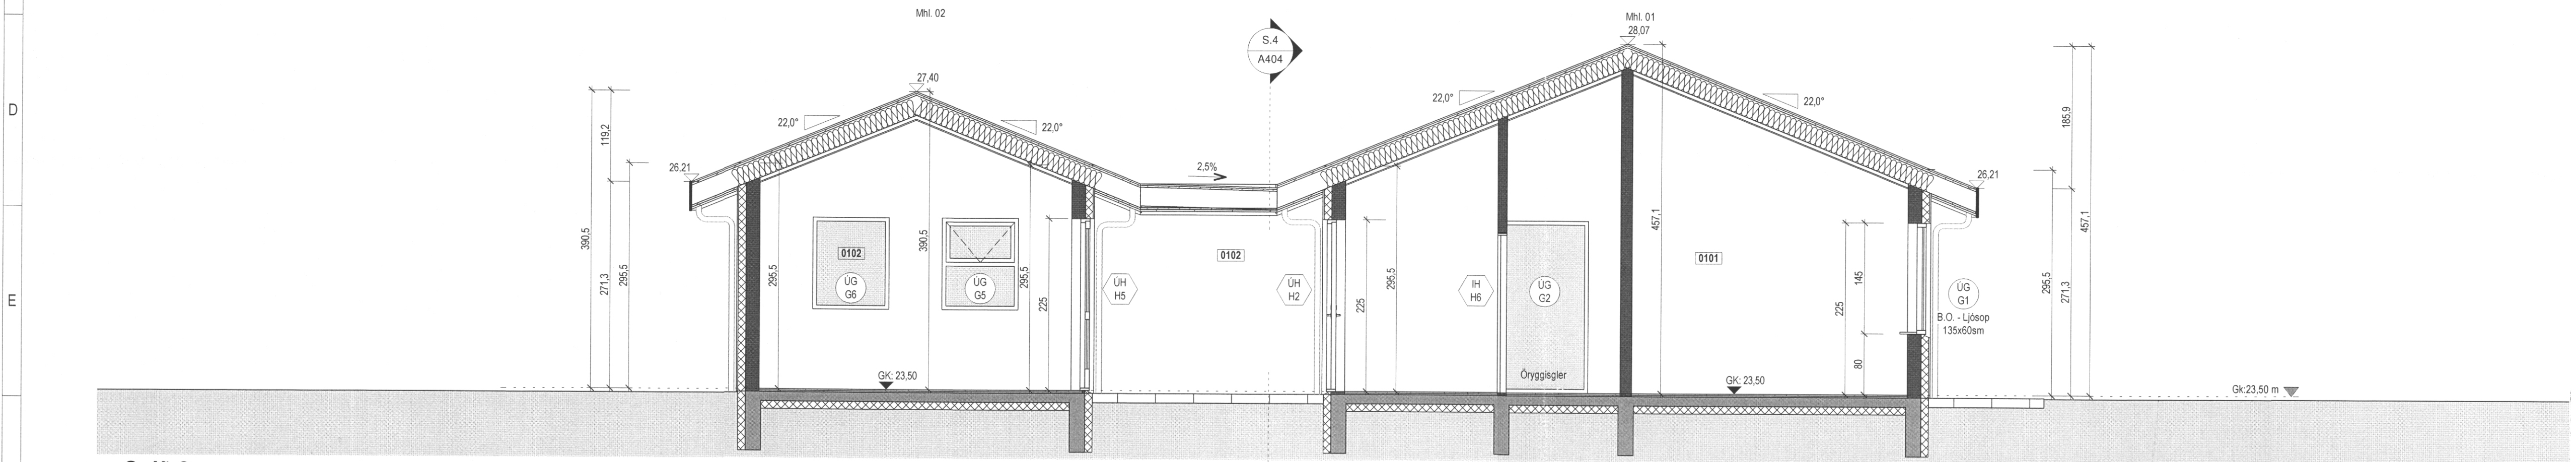

Snið 2
1:50

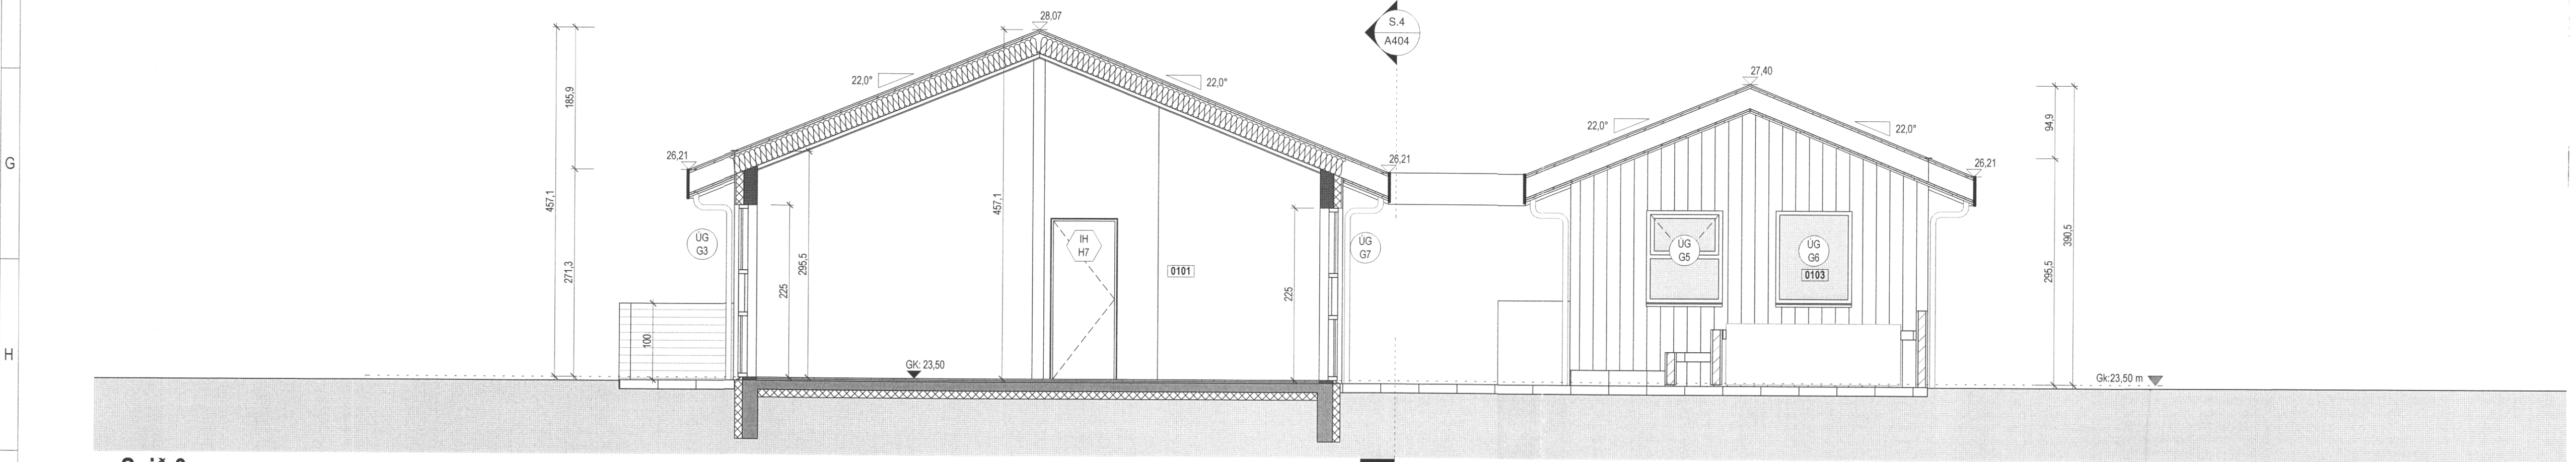

Snið 3
1:50

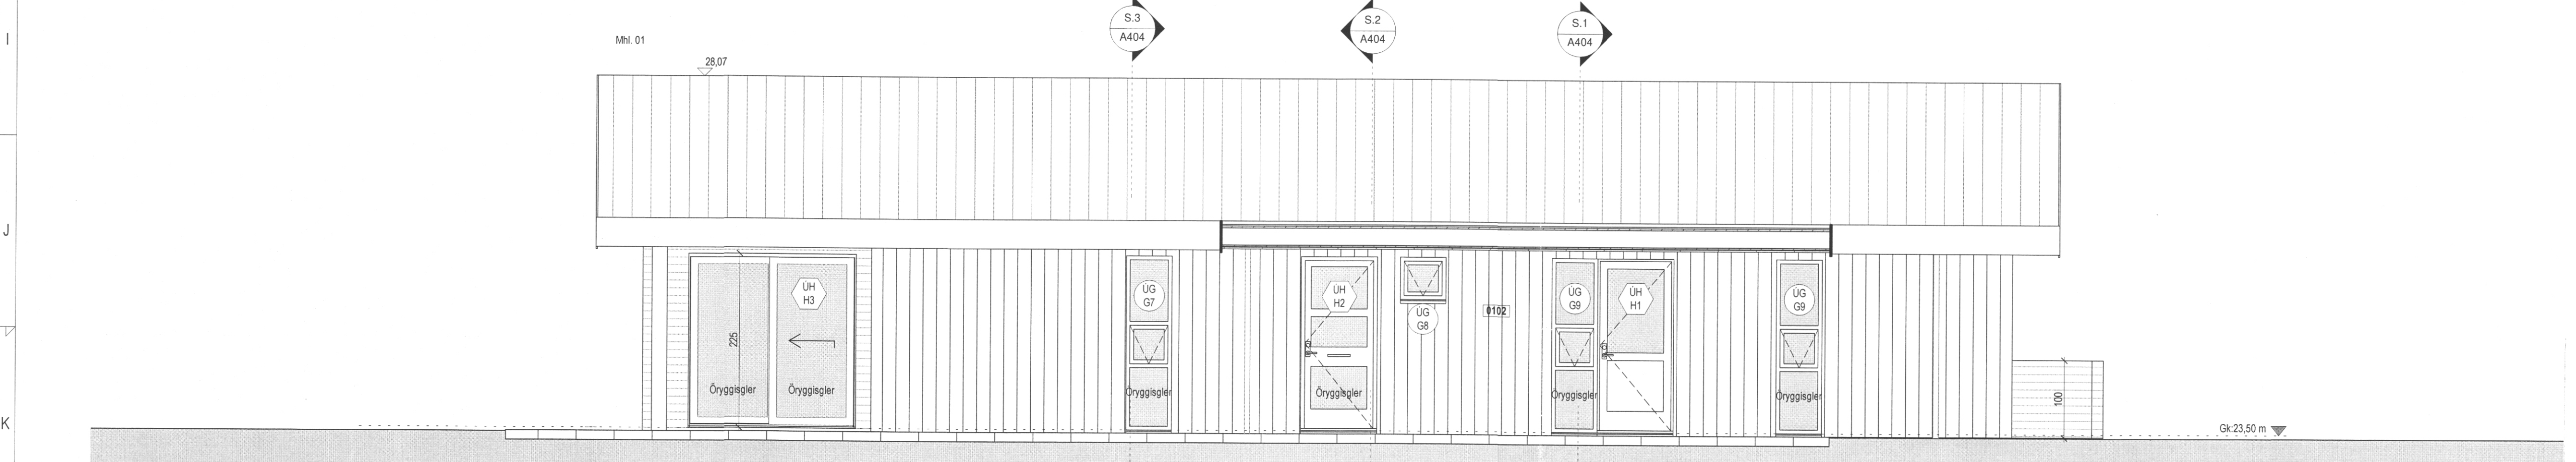

Snið 4
1:50

SÁMÞYKKT AF BYGGINGARTULLTRÚA

5. MAÍ 2021

Sigvald S. Björn

BYGGINGARTULLTRÚA VESTMANNNEYJUM


15. APRÍL 2021

Þráttarvegur 10, 201 Kópavogur

Tákn

GN	= Gólfurfall	Brunatákn
DN	= Dáknurfall	Veggir og hæðskil
SN	= Svalanurfall	Ei80
LR	= Loftrásing	Ei90
VLR	= Völskin loftrásing	A-Ei80
PK	= Þakassar	A-Ei120
NL	= Neytarljós	REi80
BO	= Byrgunarpop	REi120
R	= Reykskýrnari	A-REiM120
HSL	= Hándúkkvaski	Hurðir
ÚT	= Merkur útgangur	E30-CS
HV	= Hitaveita	Ei30-CS
VV	= Vötnveita	Ei60-CS
RR	= Ráfnagsveita	Ei60-CS
ÚK	= Útkrani	Gluggar
DS	= Dyrsími	E30
BO	= Feilistigi við byrgunarpop	Brunaslanga
UG G1	= B.O. - Líðsop 135x60sm	Stigleiðsla
UG G2	= Öryggisglær	Stigleiðsla út
UG G3	= Öryggisglær	Stjómstöð brunavörðunarkerfi
UG G4	= Öryggisglær	Inntak
UG G5	= Öryggisglær	Bilastæði fyrir fatfæða
UG G6	= Öryggisglær	
UG G7	= Öryggisglær	
UG G8	= Öryggisglær	
UG G9	= Öryggisglær	
UG G10	= Öryggisglær	

1	12.04.2021	Breyting á inna skipulagi og úthúð bætt við	MS
Útg.	Dags.	Lýsing	Nafn

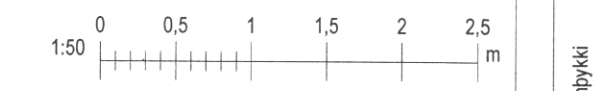

KRark Kristinn Ragnarsson arkitekt ehf.

Hilóasmári 19 - 2. hæð, 201 Kópavogur, Ísland
S. 564 2255, Fax. 544 4225
Kl. 581236 3599 - www.krark.is - krark@krark.is

Búhamar 10
Vestmanneyjar

Landnúmer: 230045 Stöðgreinir: 8000-1-
Einbýlishús

Snið 1-4
Séruppdrættir

Hönnun: KR Verknúmer: 20015IE
Verkefnastjóri: KR Mælikvæði: 1:50
Teiknað: MS Dagsetning: 17.02.2021
Yfirfarið: MS.RCM Blað: Útgáfa:
Samþykkt: Kristinn Ragnarsson Kl. 120944.2669

A404 **1**