




Snið 1
1 : 100

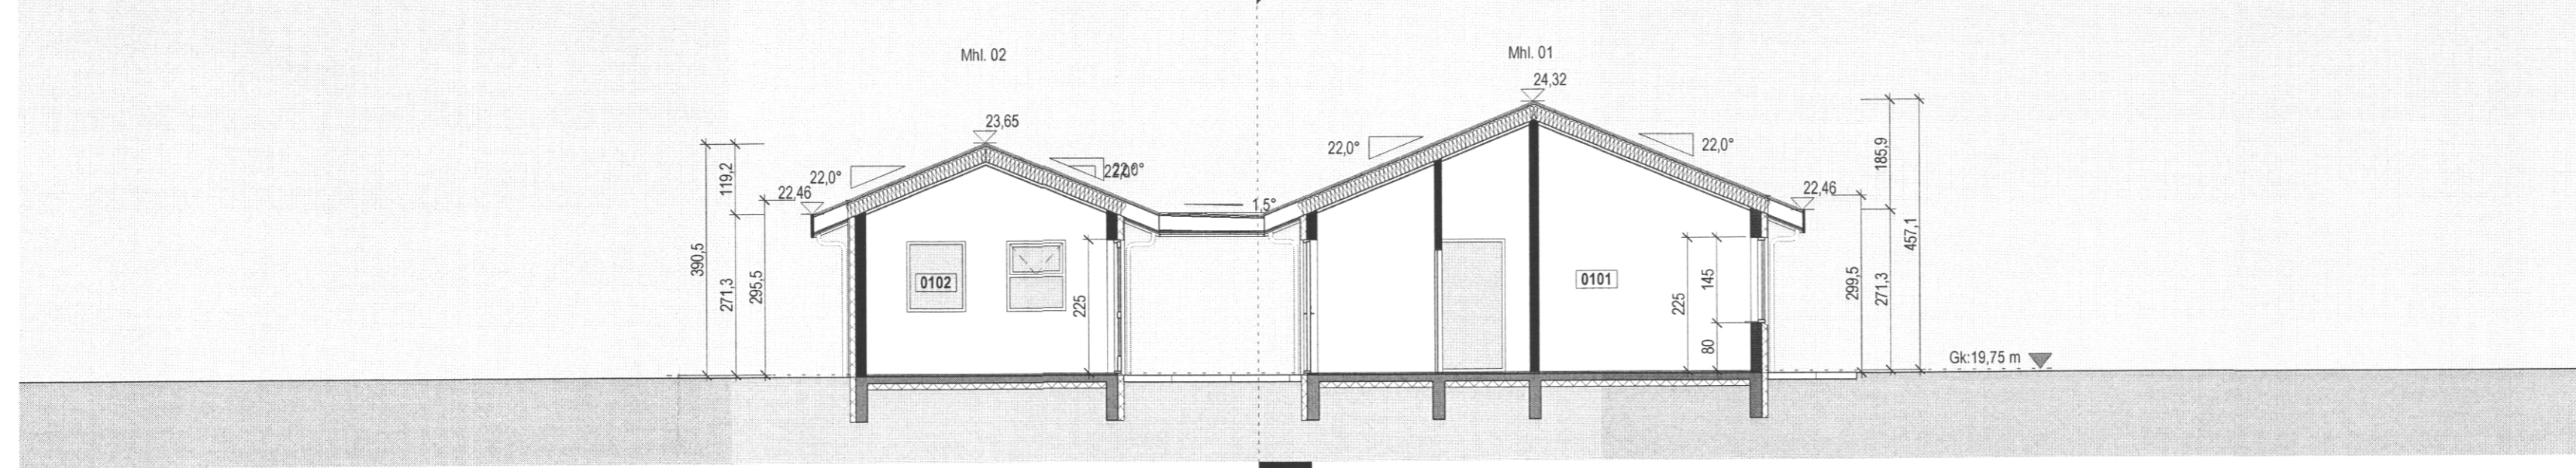

Snið 2
1 : 100

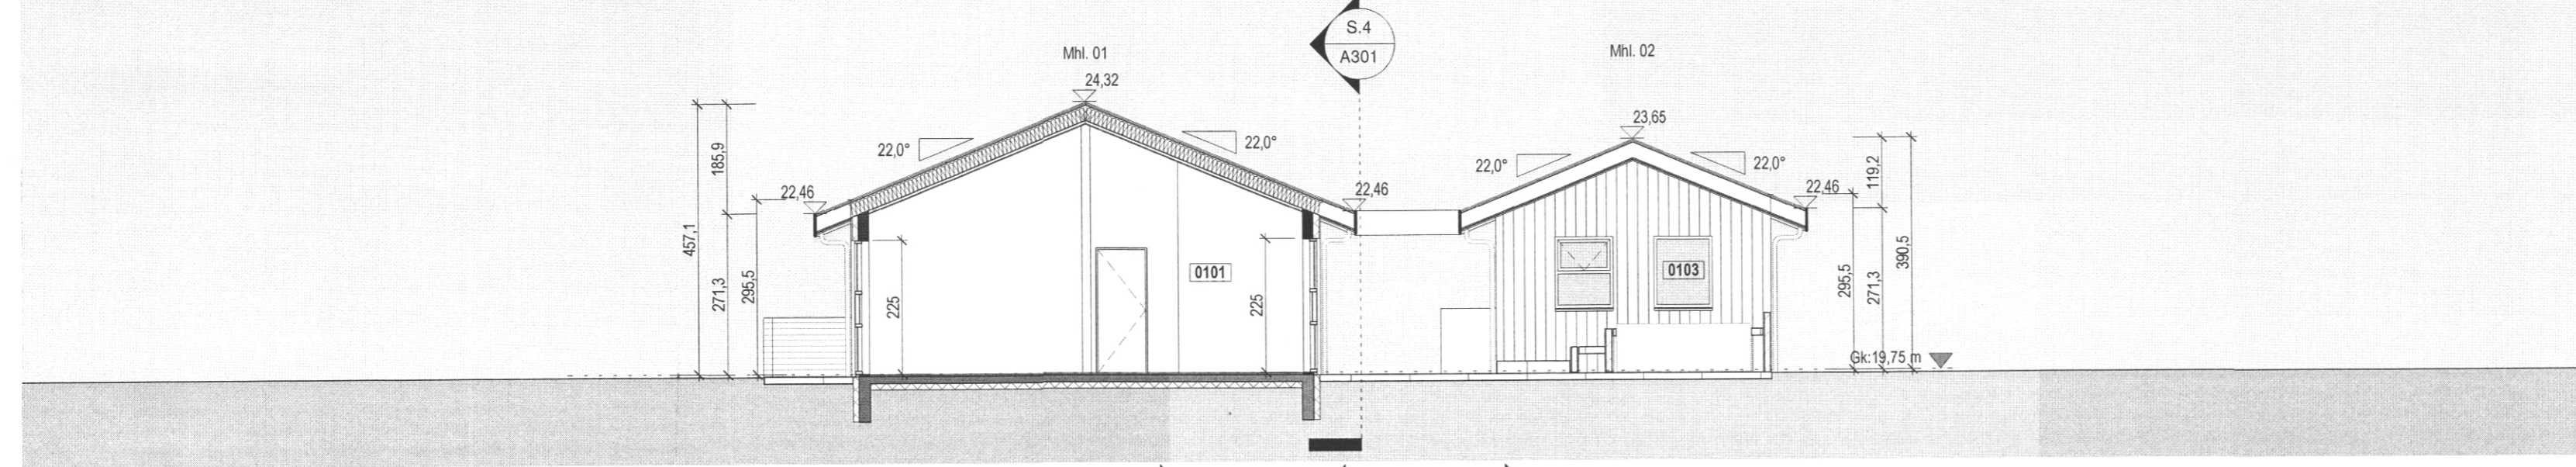

Snið 3
1 : 100

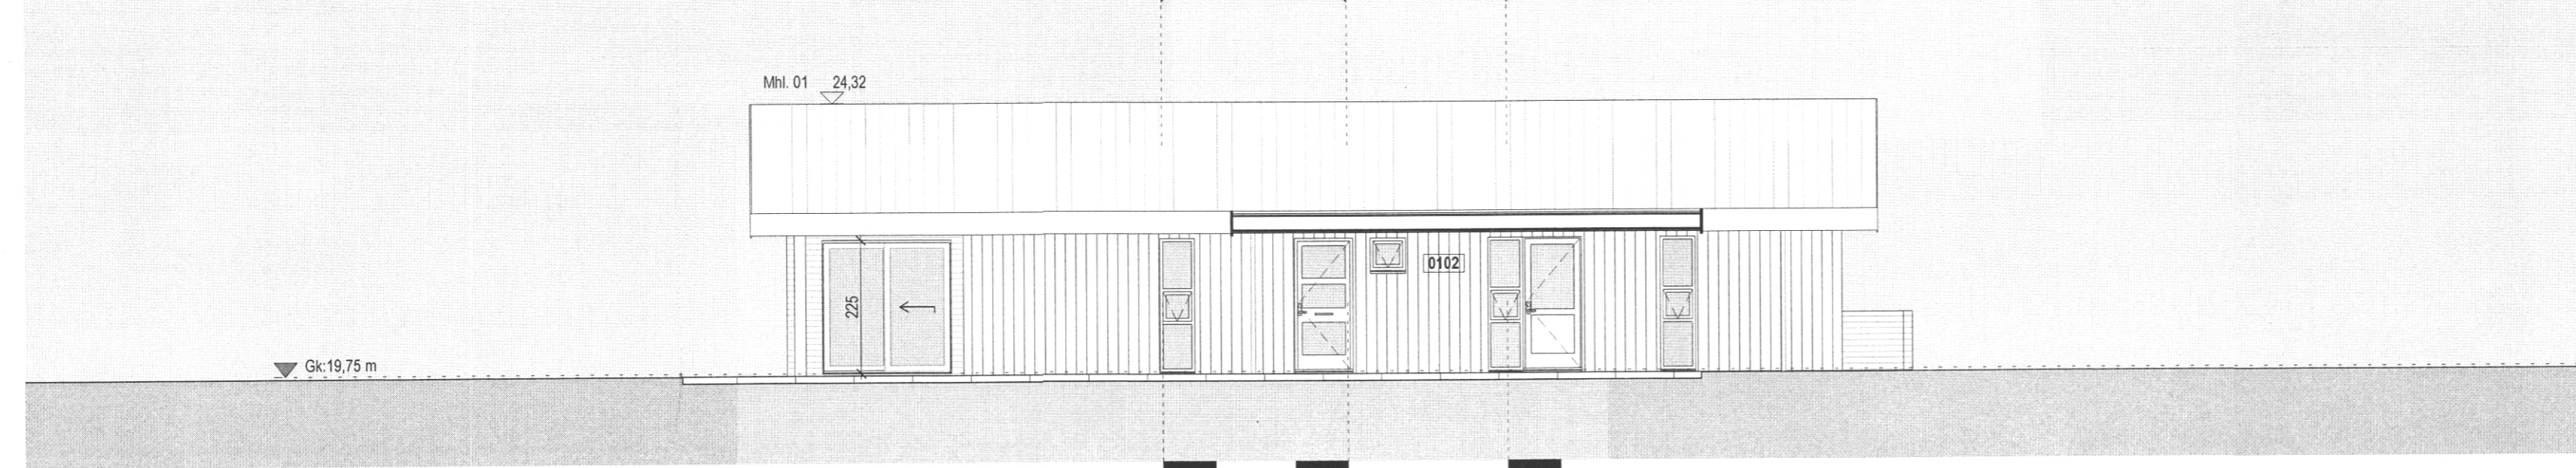


Snið 4
1 : 100

SAMÞYKKT AF BYGGINGARFULLTRÚA

5. MAÍ 2021

Sigur Steið
BYGGINGARFULLTRÚINN Í VESTMANNAEYJUM

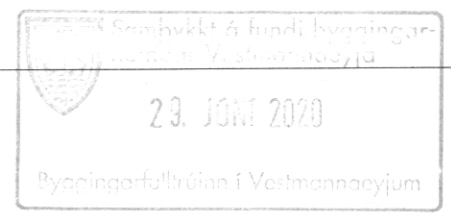

Tákn

GN	= Gólfniðurfall	Brunatákn	
PN	= Þakniðurfall	Veggir og hæðaskil	EI60
SN	= Svalniðurfall	EI90	
LR	= Loftræsting	A-EI60	
VLR	= Vélknúin loftræsting	A-EI120	
PK	= Póstkassar	REI60	
NL	= Neyðarijos	REI120	
BO	= Björgunarop	A-REIM120	
R	= Reykskjnjari		
HSL	= Handslökkvélæki	Hurðir	E30-CS
UT	= Merktur útgangur	EI30-CS	
HV	= Hitaveita	EI60-CS	
VV	= Vatnsveita	Gluggar	E30
RR	= Rafmagnsveita		
UK	= Útikrani		
DS	= Dyrasimi		
DS	= Dyrasimi		
BO	= Felliðstigi við björgunarop		
BO	= Brunaslanga		
BO	= Stigleiðsla		
BO	= Stigleiðsla út		
BO	= Stjórnstöð brunaviðvörðunarkerfis		
BO	= Inntak		
BO	= Bilastæði fyrir fatlaða		

1	12.04.2021	Breyting á innra skipulagi og úthurð bætt við	MS
Útg.	Dags.	Lýsing	Nafn



KRark Kristinn Ragnarsson arkitekt ehf.
Hilöasmári 19 - 2 hæð · 201 Kópavogur · Ísland
S. 564.2255 · Fax. 544.4225
Kt. 581298.3589 · www.krark.is · krark@krark.is

Búhamar 2
Vestmannaeyjar

Landnúmer: 230042 Staðgreinir: 8000-1

Einbýlishús

Snið 1-4

Aðaluppdrættir

Hönnun:	KR	Verknúmer:	20015IE
Verkefnastjóri:	KR	Mælikvarði:	1 : 100
Teiknað:	HI.VPS.RCM	Dagsetning:	24.08.2020
Yfirfarið:	KR.VPS.RCM	Blað:	Útgáfa:
Samþykkt:			
Kristinn Ragnarsson		A301	1
Kt. 120944.2669			