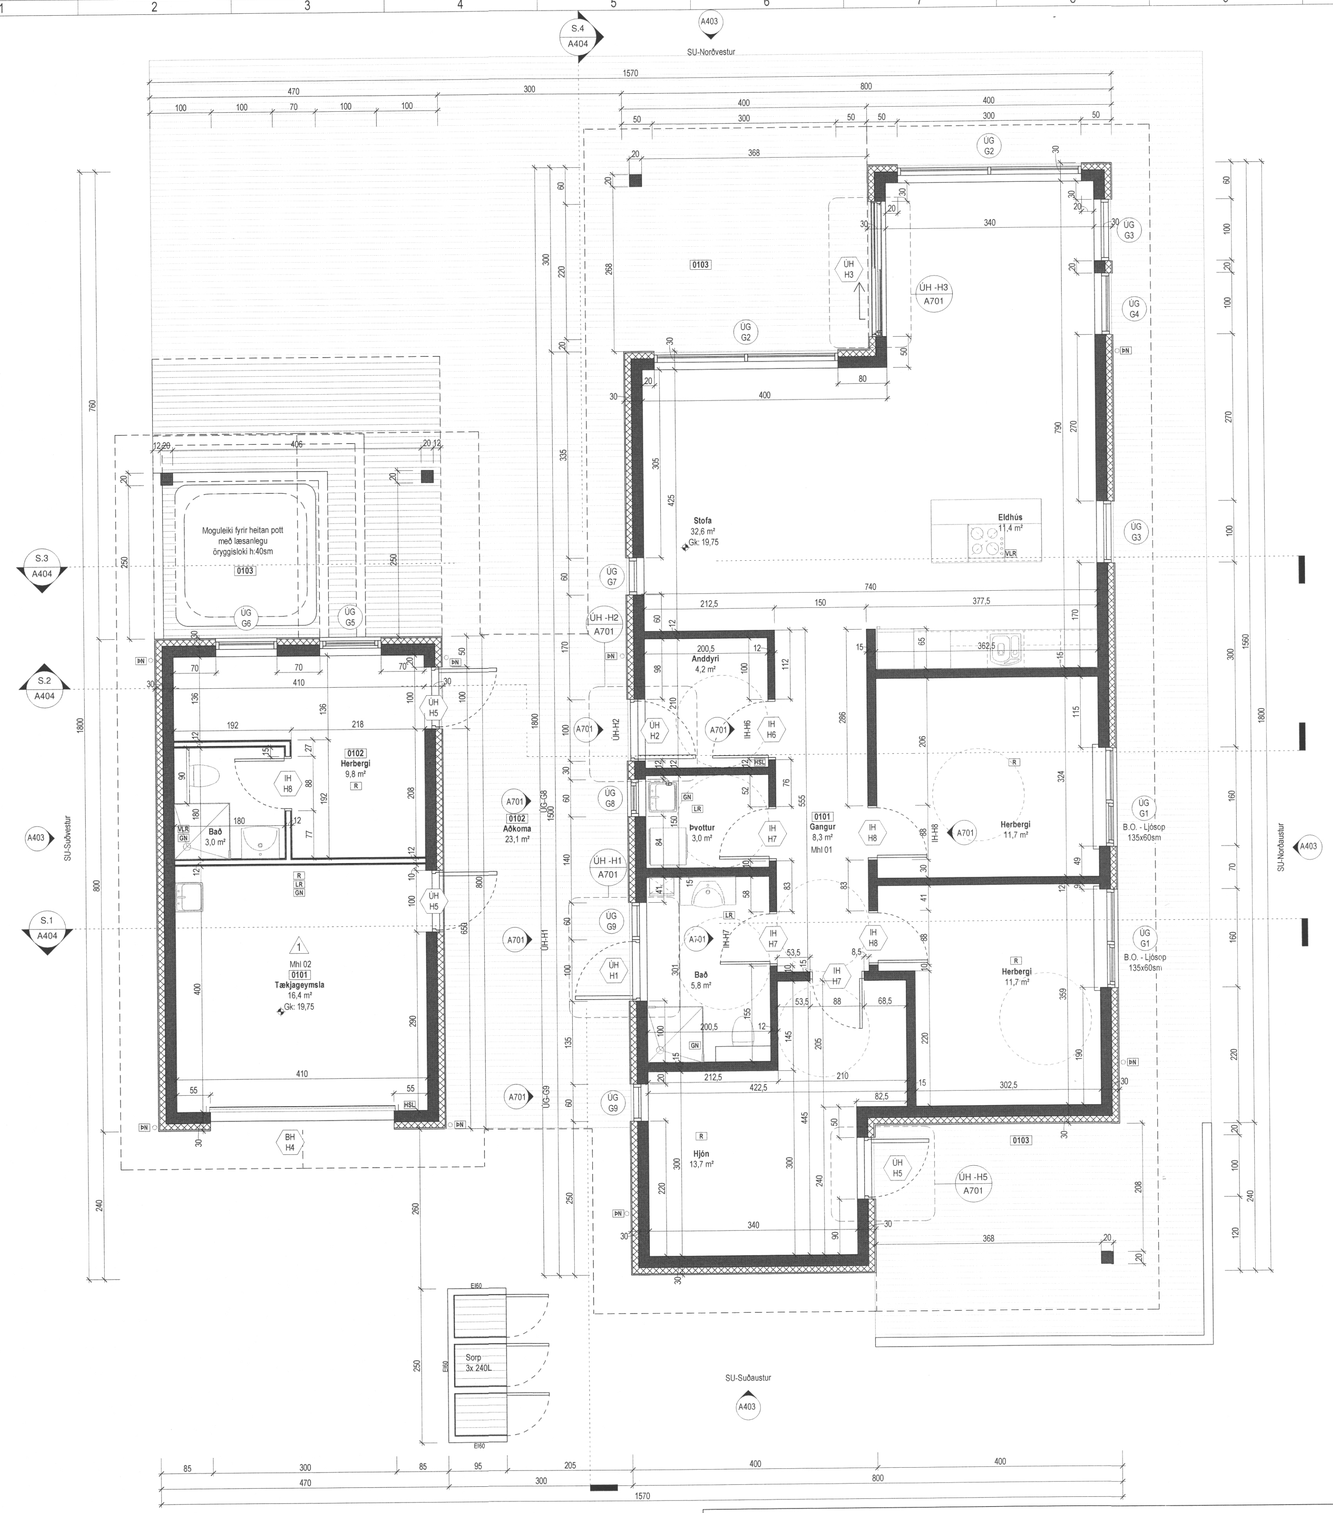

SAMÞYKKT AF BYGGINGARFULLTRÚA

5. MAÍ 2021

BYGGINGARFULLTRÚINN I VESTMANNAEYJUM

Tákn

GN	= Gólfniðurfall	**Brunatákn**
ÞN	= Þakniðurfall	
SN	= Svalaniðurfall	**Veggir og hæðaskil**
LR	= Loftræsting	EI60
VLR	= Veikinúin loftræsting	EI90
PK	= Póstkassar	A-EI60
NL	= Neyðarljós	A-EI120
BO	= Björgunarop	REI60
R	= Reykskynjari	REI120
HSL	= Handslökkvitæki	A-REIM120
ÚT	= Merktur útgangur	
HV	= Hitaveita	**Hurðir**
VV	= Vatnsveita	E30-CS
RR	= Ræmagrsveita	EI30-CS
ÚK	= Útikrani	EI60-CS
DS	= Dyrasími	
BO	= Fellistigi við björgunarop	**Gluggar** E30
	= Brunaslanga	
	= Stigleiðsla	
	= Stigleiðsla út	
	= Stjórnstöð brunaviðvörunarkerfis	
	= Inntak	
	= Bílastæði fyrir fatlaða	

Útg.	Dags.	Lýsing	Nafn
1	12.04.2021	Breyting á innra skipulagi og útihurð bætt við	MS

1:50 0 0,5 1 1,5 2 2,5 m

Grunnmynd

1 : 50

Teikningaskrá - Séruppdrættir

Númer	Blað	Verkhluti	Dagsetning	Teiknað	Yfirfarið	Útgáfa: Númer	Útgáfa: Dagsetning	Útgáfa: Nafn	Lýsing
Séruppdrættir									
1	A401	Grunnmynd	18.11.2020	HI.VÞS.MS	MS.RCM	1	12.04.2021	MS	Breyting á innra skipulagi og útihurð bætt við
2	A402	Þakplan	18.11.2020	MS	MS.RCM				
3	A403	Útlit	18.11.2020	HI.VÞS.MS	MS.RCM				
4	A404	Snið 1-4	18.11.2020	HI.VÞS.MS	MS.RCM	1	12.04.2021	MS	Breyting á innra skipulagi og útihurð bætt við
5	A501	Deili 1-6	18.11.2020	HI.VÞS.MS	MS.RCM				
6	A701	Hurða- og gluggateikning	18.11.2020	HI.VÞS.MS	MS.RCM	1	12.04.2021	MS	Breyting á innra skipulagi og útihurð bætt við

KRark
Kristinn Ragnarsson arkitekt ehf.
Hlíðasmári 19 - 2.hæð . 201 Kópavogur . Ísland
S. 564.2255 . Fax. 544.4225
Kt. 581298.3589 . www.krark.is . krark@krark.is

Búhamar 2

Vestmanneyjar

Landnúmer: 230042 **Staðgreinir:** 8000-1-

Einbýlishús

Grunnmynd

Séruppdrættir

Hönnun:	KR	**Verknúmer:**	2001SIE
Verkefnastjóri:	KR	**Mælikvarði:**	1 : 50
Teiknað:	HI.VÞS.MS	**Dagsetning:**	24.08.2020
Yfirfarið:	MS.RCM	**Blað:**	**Útgáfa:**
Samþykkt: Kristinn Ragnarsson Kt. 120944.2669		A401	1

Copyright © KRark . Höfundur áskilar sér allan rétt á teikningum - Fjölföldun er háð samþykki

A1

Prent: 18.11.2020

Save: 12.4.2021 16:07:12

Skrá: BIM 360://2001SIE-Búhamar 2-20 Vest/2001SIF-Búhamar 2 Vest.rvt