[redacted]

BAMYKKI BYGGINGANEFNI
18-3-83
Valtýr Þorgrímsson

(1844)

Skýringar
Sperruefni sé beint, húsþurrt og laust við stóra kvisti og sprungur.
Bera skal brúnt C-tox á alla sperruenda og sperruhliðar sem liggja að steypu.
Sperrur séu úr furu, horn og kverksperra úr 50/150 en aðrar sperrur úr 50/125.
Yfir samskeyti á einangrunarplasti skal leggja ræmu af bylgjupappa og fergja með viðarbútum.
Þéttklæða skal þak með 25/150 og negla hvert borð með 3-75 galv í hverja sperru.
Ofaná þakklæðningu kemi asfaltpappi undir járnklæðningu.
Þakjárn skal negla í aðrahverja báru með snúnum saum eða kambsaum.
Milli naglaraða séu mest 80 cm. Negla skal 1 stk í plotukant milli naglaraða.

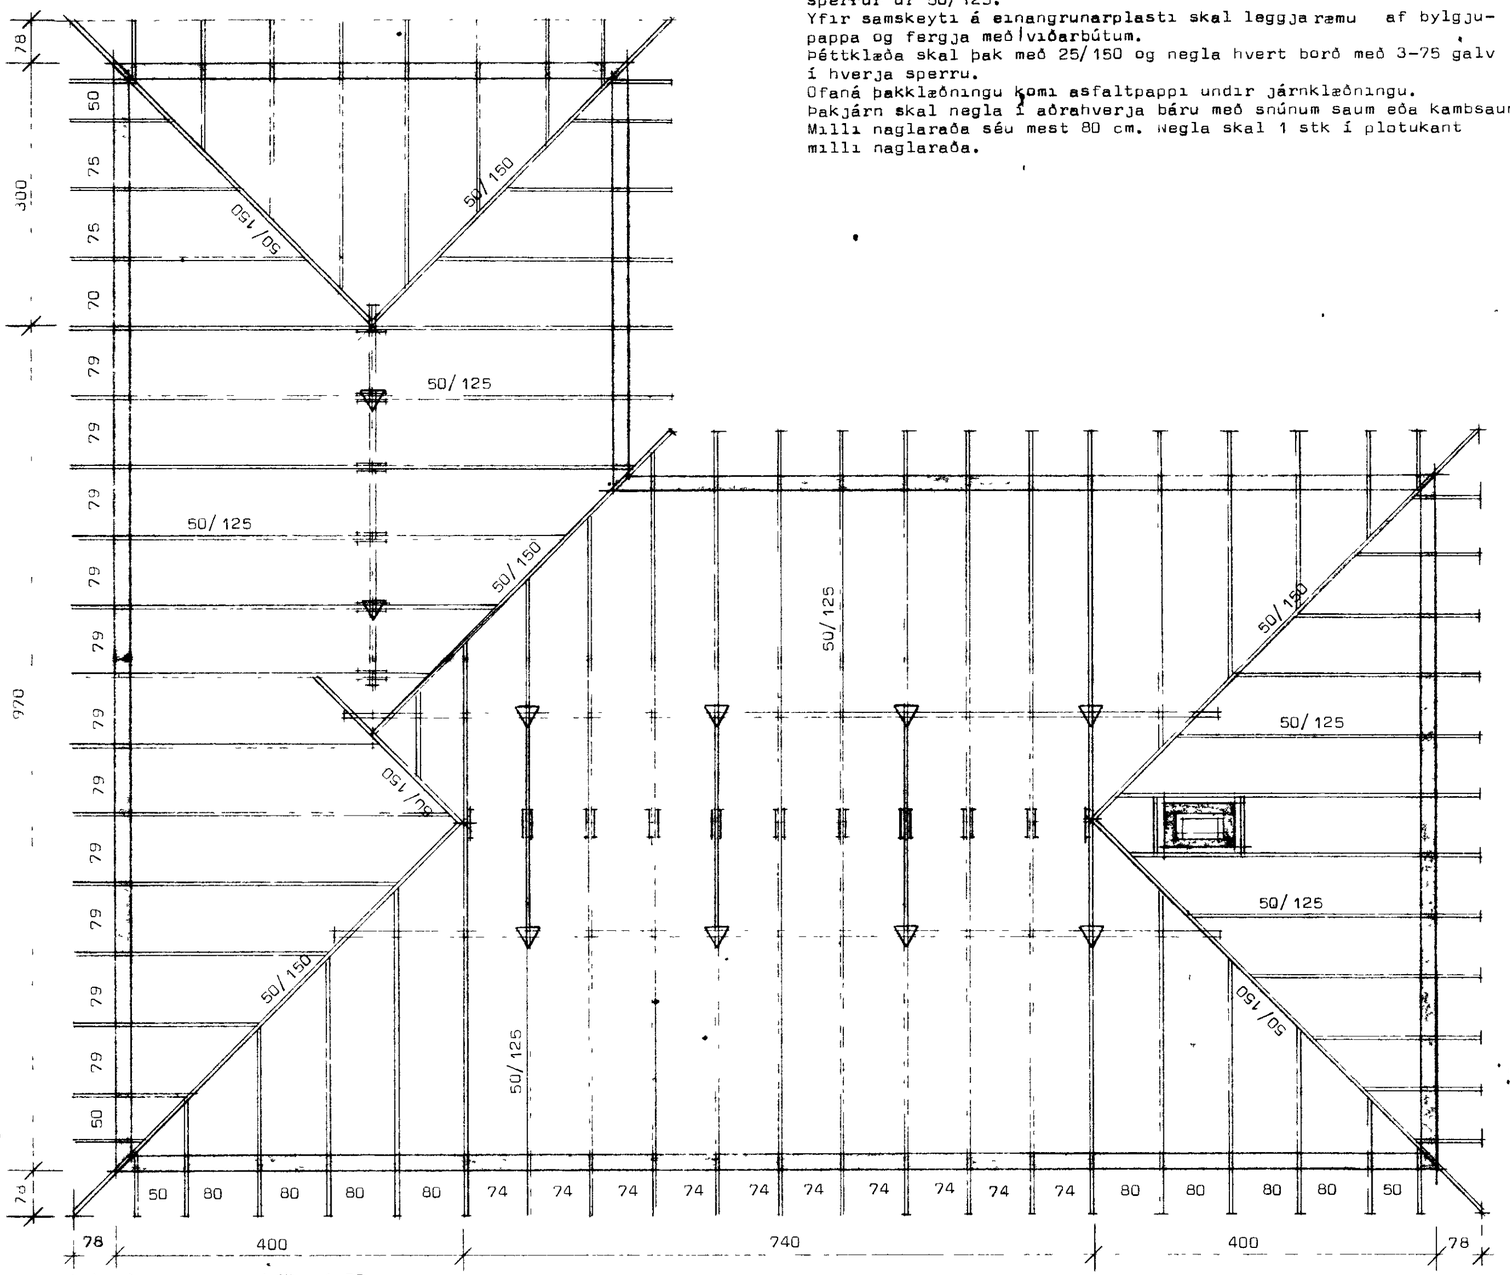
78
50
75
75
70
79
300
970
50/150
50/125
50/125
50/150
50/125
50/150
50/125
50/150