

Flu 5 B

Framhaldskólinn í Vestmannaeyjum

Austurálma 1. áfangi B

TEIKNISKRÁ


NR.	HEITI	MKV.
ADALUPPDRETTIR		
1	AFSTÖÐUMYND	1:500
2	GRUNNMYND 1. HÆÐ, 2. HÆÐ OG SNID A-A	1:100
3	GRUNNMYND 3. HÆÐ, 4. HÆÐ OG SNID B-B	1:100
4	ÚTLIT	1:100
5	ÚTLIT	1:100
6	GRUNNMYND 1. HÆÐ SUBURÁLMA	1:50, 1:20
7	GRUNNMYND 1. HÆÐ	1:50
8	GRUNNMYND 2. HÆÐ	1:50
9	GRUNNMYND 3. HÆÐ	1:50
10	GRUNNMYND 1. HÆÐ, 2. HÆÐ, STIGI	1:50
11	GRUNNMYND 3. HÆÐ, 4. HÆÐ, STIGI	1:50
12	LANGSNID	1:50
13	SNID B-B	1:50
14	GRUNNMYND 1. HÆÐ, SUBURÁLMA GÓLFÆFNI	1:50
15	GRUNNMYND 1. HÆÐ GÓLFÆFNI	1:50
16	GRUNNMYND 2. HÆÐ GÓLFÆFNI	1:50
17	GRUNNMYND 3. HÆÐ, 4. HÆÐ, STIGI GÓLFÆFNI	1:50
18	GRUNNMYND 1. HÆÐ, SUBURÁLMA LOFTAPLAN	1:50
19	GRUNNMYND 1. HÆÐ LOFTAPLAN	1:50
20	GRUNNMYND 2. HÆÐ LOFTAPLAN	1:50
21	GRUNNMYND 3. HÆÐ, 4. HÆÐ, STIGI LOFTAPLAN	1:50
22	STIGAHÚS, ÚTLIT OG SNID	1:50
23	STIGAHÚS, GRUNNMYND 1. HÆÐ	1:20
24	STIGAHÚS, GRUNNMYND 2. HÆÐ	1:20
25	STIGAHÚS, GRUNNMYND 3. HÆÐ	1:20
26	STIGAHÚS, SNID	1:20
27	ÚTTRÖPPUR	1:20
28	GRUNNMYND OG SNID, KENNAHAERBERGJA	1:20
29	GRUNNMYNDR OG SNID, GASGEYMSLU OG LAGNASTOKKS	1:20, 1:5
30	GRUNNMYND OG SNID, SALERNI	1:20
31	INNHRUÐIR	1:20
32	INNHRUÐIR	1:20, 1:1
33	INNHRUÐIR SÉRTEIKNINGAR	1:1
34	ÚTHURÐIR OG GLUGGAR	1:20
35	GLUGGAR ELÐRA HÚS	1:10
36	GLUGGAR ÚTLIT OG SNID	1:10, 1:20
37	GLUGGI Í ANDDYRI, SÉRTEIKNING	1:5
38	HLUTATEIKNING, ÞAK, SKYGGNI, OG SNID Í MOTTU Í ANDDYRI	1:10, 1:5, 1:1
39	FRÁGANUR VID GLUGGA	1:5
40	HLUTATEIKNING, ÞAK OG GLUGGAFRÁGANUR	1:5
41	GRUNNMYND VÉLASALAR MILLIGÓLF	1:50, 1:5
42	GRUNNMYND OG SNID, STÁLBITI OG HANDLISTI	1:50, 1:10, 1:1
43	GRUNNMYND FATAHERBERGI, FATAHENGI, SKÓGR. OG MUNASKÁPAR	1:20, 1:5
44	GRUNNMYND OG SNID, TRÖPPUR, RAMPI OG HANDRID	1:50, 1:20

SÉRUPPDRETTIR

NR.	HEITI	MKV.
BURÐARVIRKI		
100	SKÝRINGAR VID JÁRNBINDINGU OG STEYPU	
101	AFSTÖÐUMYND LÖDAFRÁGANUR	1:200
102	AFSTÖÐUMYND FRÁGANUR Á STÍG OG TRÖPPUM	1:200, 1:10
103	GRUNNMYND UNDIRSTÖÐUR	1:50
104	GRUNNMYND 1. HÆÐ JÁRNBENT STEINSTEYPA JÁRN Í NEDRI BRÚN	1:50
105	GRUNNMYND 1. HÆÐ JÁRNBENT STEINSTEYPA JÁRN Í EFRI BRÚN	1:50
106	GRUNNMYND 1. HÆÐ, 2. HÆÐ, STIGI JÁRNBENT STEINSTEYPA	1:50
107	GRUNNMYND 2. HÆÐ JÁRNBENT STEINSTEYPA JÁRN Í NEDRI BRÚN	1:50
108	GRUNNMYND 2. HÆÐ JÁRNBENT STEINSTEYPA JÁRN Í EFRI BRÚN	1:50
109	GRUNNMYND 3. HÆÐ, 4. HÆÐ, STIGI JÁRNBENT STEINSTEYPA	1:50
110	GRUNNMYND 1. HÆÐ, 2. HÆÐ, STIGI MURBROT OG HLEDsla	1:50
111	GRUNNMYND 3. HÆÐ, 4. HÆÐ, STIGI MURBROT OG HLEDsla	1:50
112	GRUNNMYND ÞAK	1:50
113	GRUNNMYND 3. HÆÐ, 4. HÆÐ, STIGI ÞAK	1:50
114	GRUNNMYND 1. HÆÐ GATAPLAN	1:50
115	GRUNNMYND 2. HÆÐ GATAPLAN	1:50
116	GRUNNMYND 3. HÆÐ GATAPLAN	1:50
117	SNID Í STIGAHÚS, ANDDYRI, JÁRNBENT STEINSTEYPA	1:20
118	GRUNNMYND OG SNID ÚTTRÖPPUR JÁRNBENT STEINSTEYPA	1:20
120	HLUTATEIKNING UNDIRSTÖÐUR OG SULUR	1:10
122	HLUTATEIKNING ÞAK	1:10

NR.	HEITI	MKV.
LAGNIR		
200	SKÝRINGAR FYRIR HREINLETIS- HITA- OG FRÁRENNISLAGNIR	
201	GRUNNMYND FRÁRENNISLAGNIR	1:50
203	GRUNNMYND 1. HÆÐ HITA-, VATNS-, FRÁRENNISLAGNIR OG LOFTLAGNA	1:50
206	GRUNNMYND 2. HÆÐ HITA-, VATNS-, FRÁRENNISLAGNIR OG LOFTLAGNA	1:50
211	RÚMMYND HITALAGNA	1:50
212	GRUNNMYND 3. HÆÐ HITALAGNIR	1:50
213	RÚMMYND 3. HÆÐ HITALAGNIR	1:50
215	GRUNNMYND 1. HÆÐ, 2. HÆÐ STIGI, HITA- OG VATNSLAGNIR	1:50
216	GRUNNMYND 3. HÆÐ, 4. HÆÐ STIGI, HITA- OG VATNSLAGNIR	1:50
217	AFSTÖÐUMYND FRÁRENNISLAGNIR	1:200
218	GRUNNMYND OG SNID, TRÖPPUR, SNJÓBRÉÐSLA	1:50, 1:20
219	RÚMMYND VATNSLAGNA	1:50
220	RÚMMYND LOFTLAGNA	1:50
231	GRUNNMYND 1. HÆÐ LOFTTRÉSTING	1:50
232	GRUNNMYND 2. HÆÐ LOFTTRÉSTING	1:50
233	GRUNNMYND 3. HÆÐ LOFTTRÉSTING	1:50
234	SÉRMYNDR OG SNID LOFTTRÉSTINGU	1:50, 1:10
235	SKÝRINGAR OG TÖFLUR FYRIR LOFTTRÉSTINGU	

NR.	HEITI	MKV.
RAFMAGNLAGNIR		
4-02	GRUNNMYND 1. HÆÐ SMÁSPENNA	
4-001	AFSTÖÐUMYND, ÚTILÝSING OG SNIDMYNDR	1:50
4-002	SVÆÐISLÝSING	1:50
4-101	GRUNNMYND 1. HÆÐ SUBURÁLMA LAMPAPLAN, RENNUR OG LAGNALEIDIR	1:50
4-102	GRUNNMYND 1. HÆÐ LAMPAPLAN, RENNUR OG LAGNALEIDIR	1:50
4-201	GRUNNMYND 2. HÆÐ LAMPAPLAN, RENNUR OG LAGNALEIDIR	1:50
4-301	GRUNNMYND 3. HÆÐ LAMPAPLAN, RENNUR OG LAGNALEIDIR	1:50
4-401	GRUNNMYND 4. HÆÐ LAMPAPLAN, RENNUR OG LAGNALEIDIR	1:50
4-111	GRUNNMYND 1. HÆÐ SUBURÁLMA LÁGSPENNA	1:50
4-112	GRUNNMYND 1. HÆÐ LÁGSPENNA	1:50
4-211	GRUNNMYND 2. HÆÐ LÁGSPENNA	1:50
4-311	GRUNNMYND 3. HÆÐ LÁGSPENNA	1:50
4-411	GRUNNMYND 4. HÆÐ LÁGSPENNA	1:50
4-121	GRUNNMYND 1. HÆÐ SUBURÁLMA SMÁSPENNA	1:50
4-122	GRUNNMYND 1. HÆÐ SMÁSPENNA	1:50
4-221	GRUNNMYND 2. HÆÐ SMÁSPENNA	1:50
4-321	GRUNNMYND 3. HÆÐ SMÁSPENNA	1:50
4-421	GRUNNMYND 4. HÆÐ SMÁSPENNA	1:50

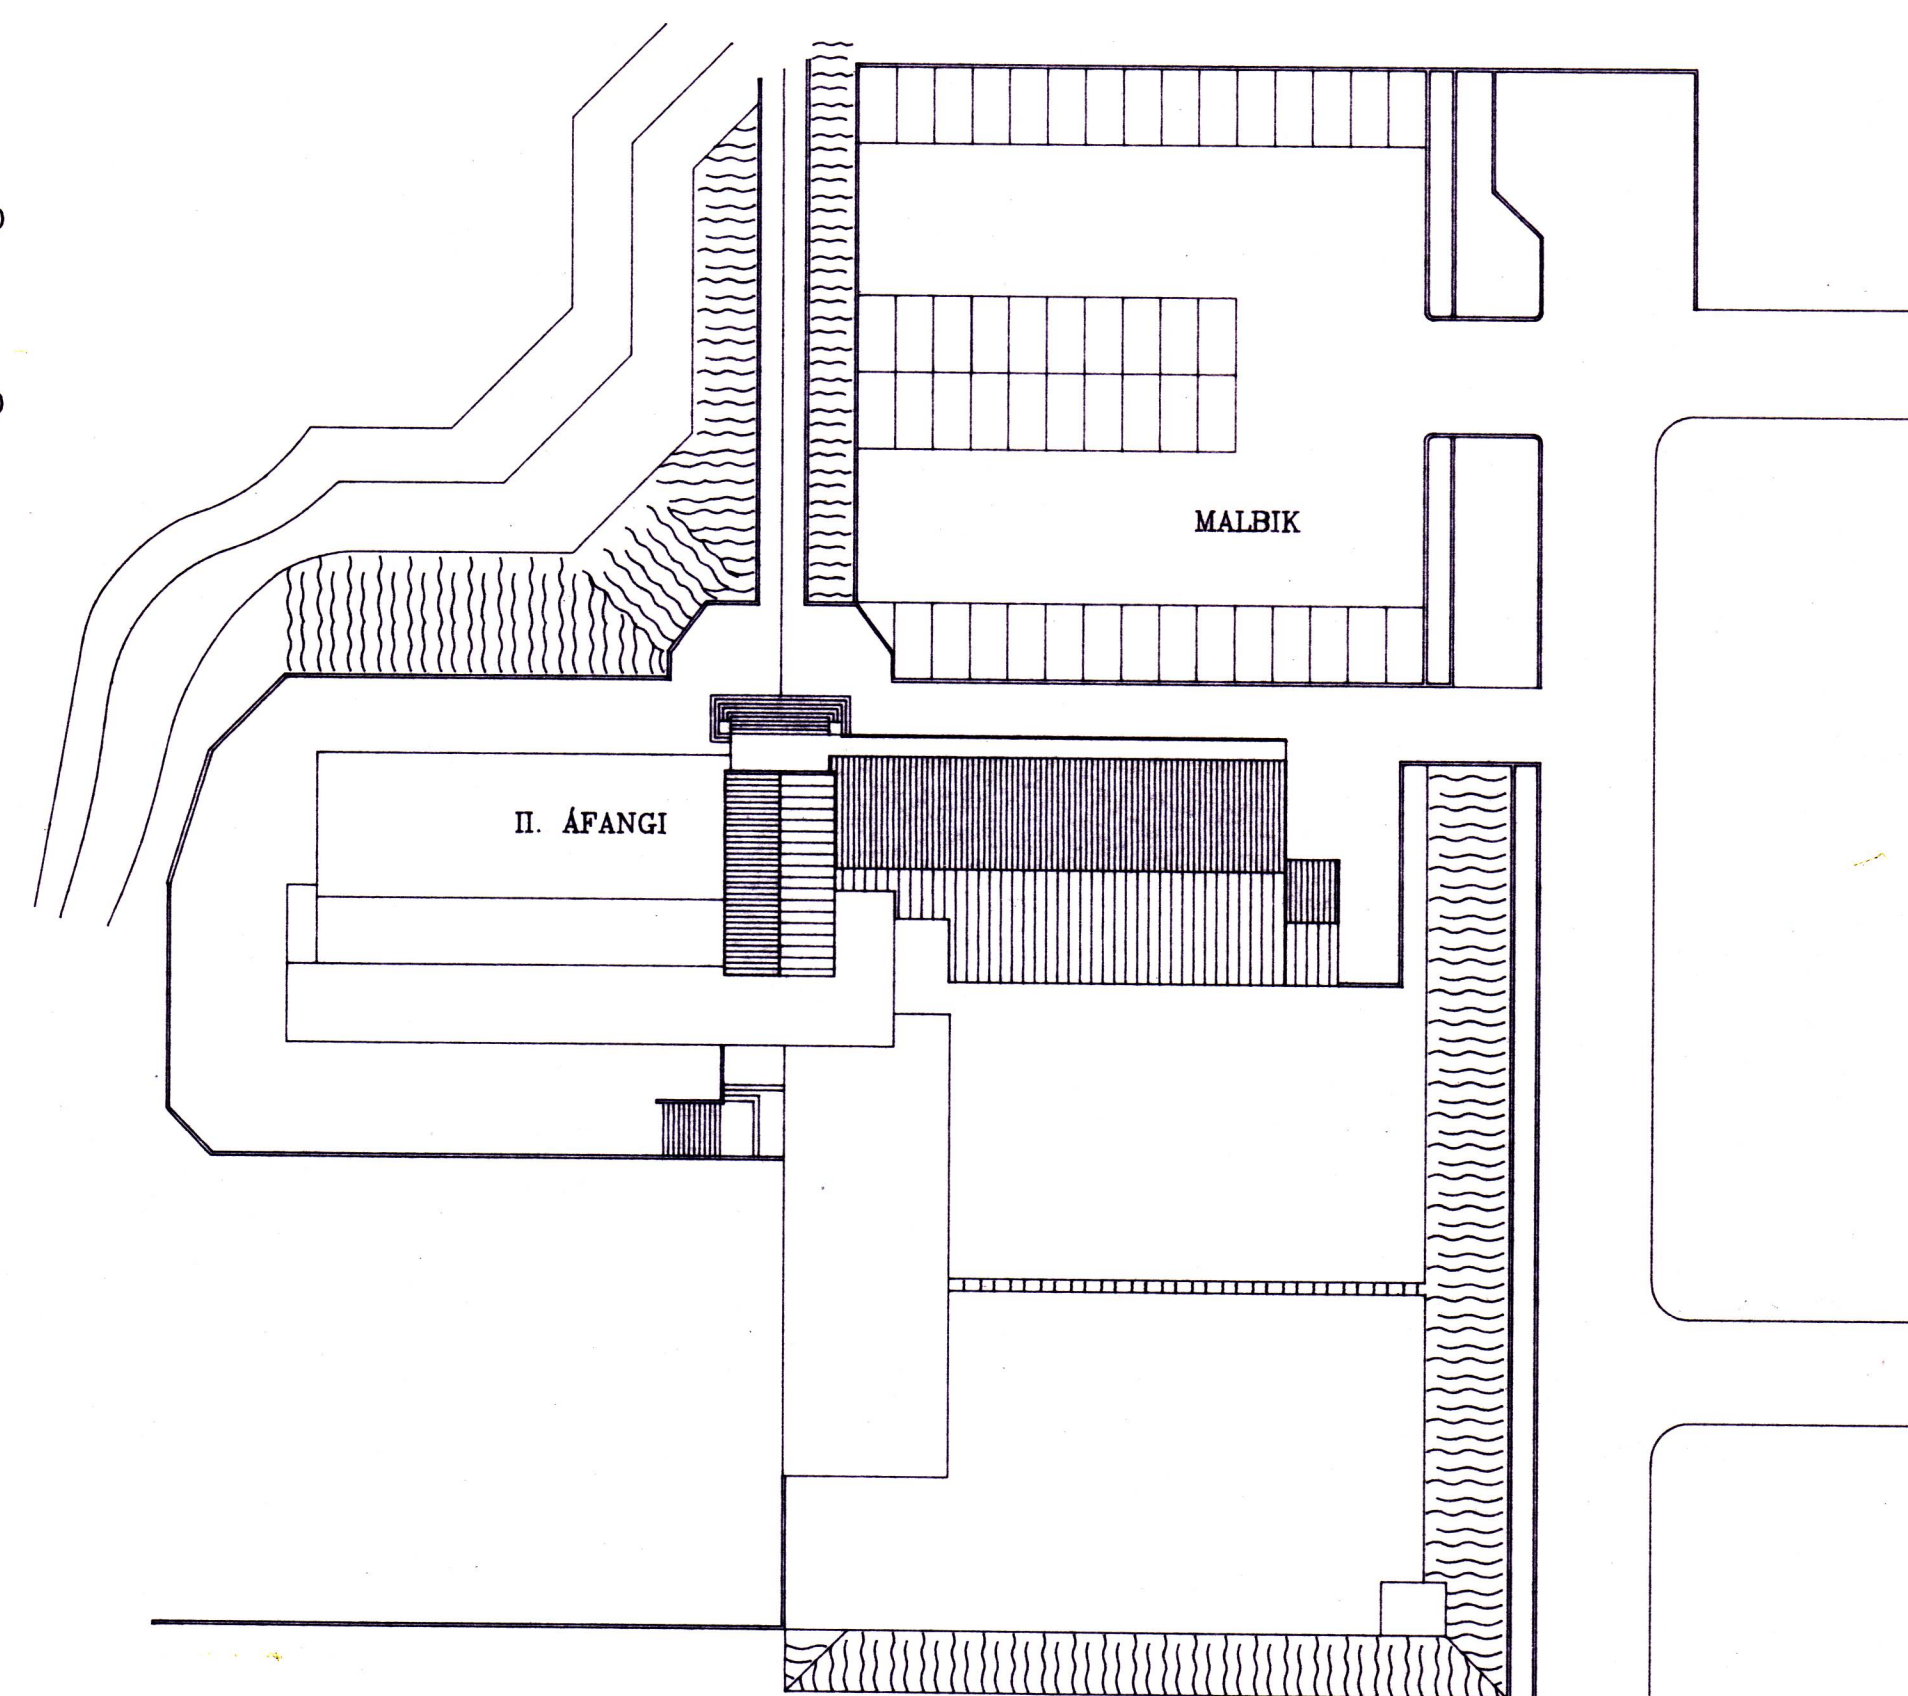

PÁLL ZÓPHÓNÍASSON TEIKNISTOFA
 RÁÐGJAFEVERKFRÆÐISJÓNUSTA F.R.V.
 KIRKJUVEGI 23 900 VESTMANNAEYJUM.
 Sími 98-12711, 12239 TELEFAX 98-13076

RAFTEIKNING HF.
 VERKFRÆÐISTOFA FRV.
 KIRKJUVEGI 23
 900 VESTMANNAEYJUM
 Sími 98-13355
 FAX 98-13356

