10948

A 301 301 3. HÆÐ - GRUNNMYND
MÆLIKVARÐI 1:50

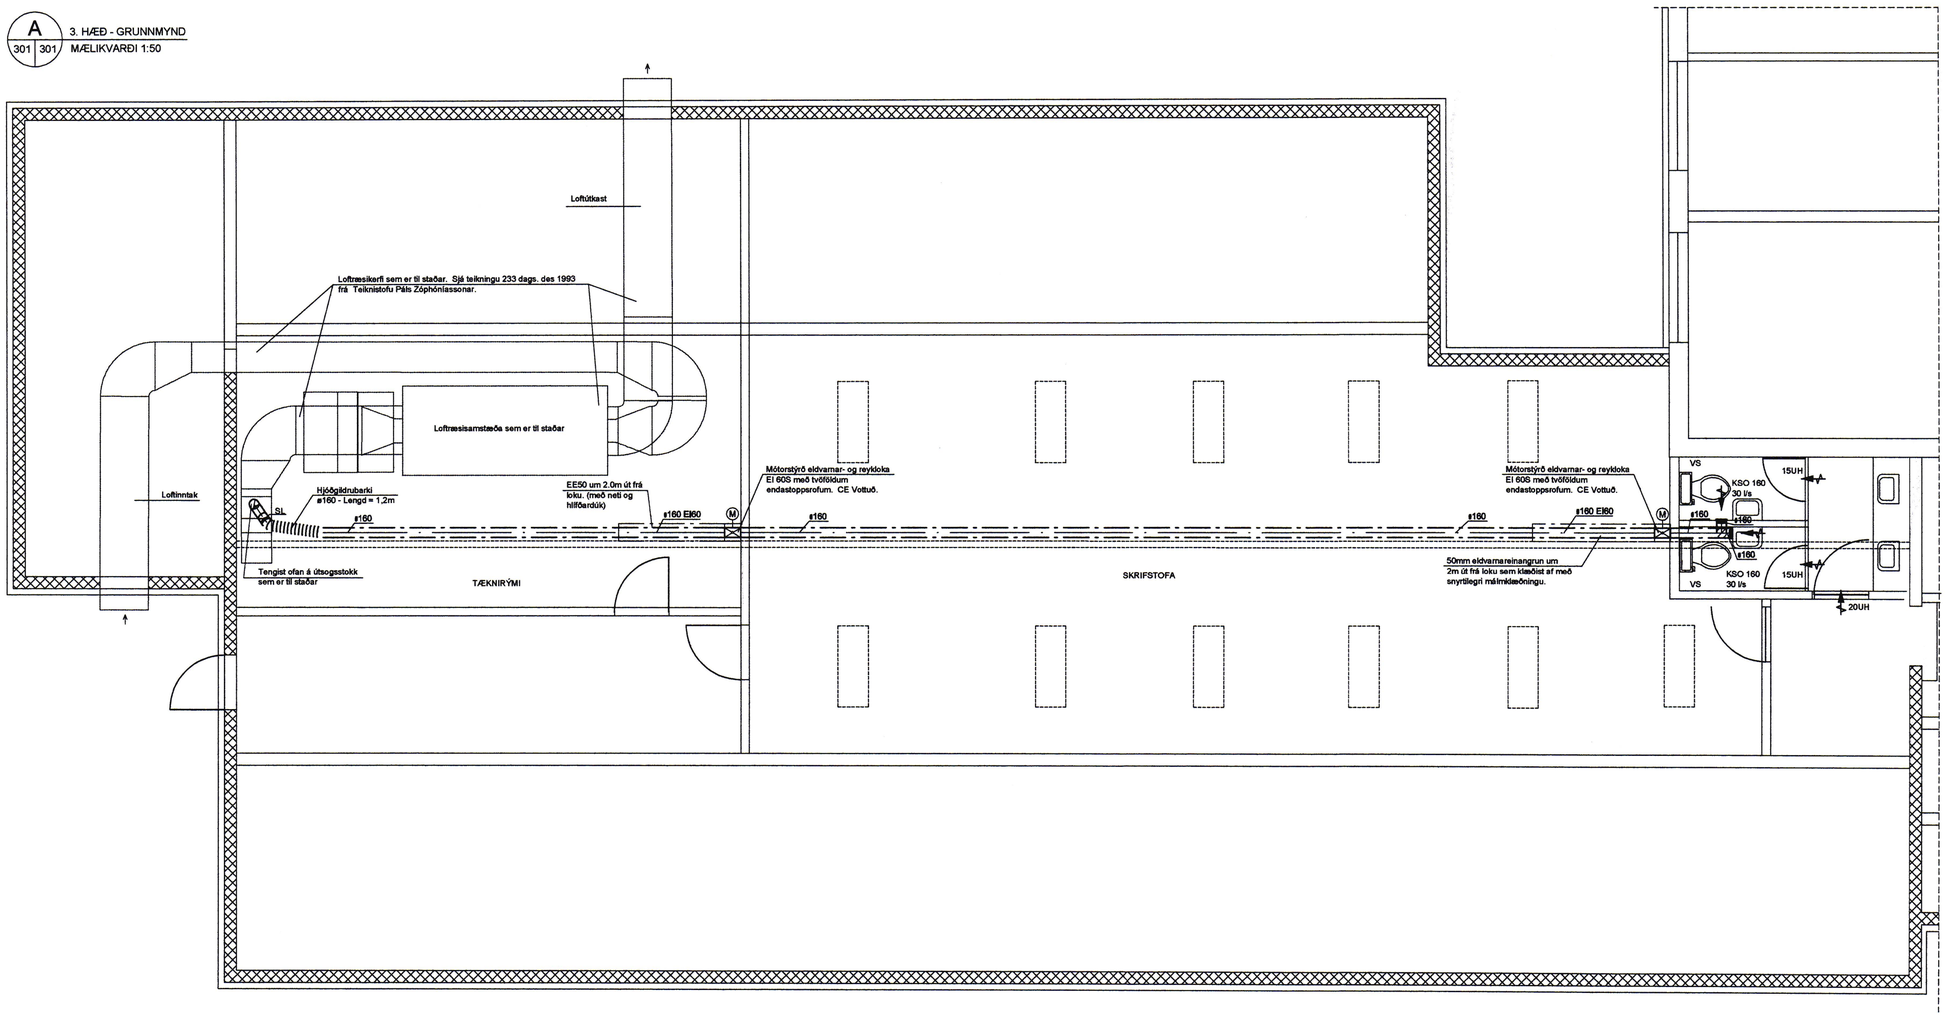

SAMÞYKKT AF BYGGINGARFULLTRÚA
1 - OKT. 2013
BYGGINGARFULLTRÚI VESTMANNAEYJUM

Almennar skýringar :

Aftengja og loka eldri útsogslögnum sem koma frá 2. hæð. Nota skal gat sem er til staðar fyrir innra klósettið.

Leggja nýja snyrtilegar ø160 lögn frá útsogslögn í tæknirými og yfir í klósett.
Mótorstýrðar eldvarnar- og reykloku skal tengja við stjórnskáp loftræsikerfis og skulu þær lokast við stöðvun kerfisins.

Við brunaboð frá brunaviðvörunarkerfi á loftræsikerfið að stöðvast.

Verktaki skal stilla útsogið eftir uppgefnu loftmagni á teikningum.
Framkvæma skal mælitöku á staðnum áður en mlðli hefst.

Nr.	Dags.	Breyting	Unnið af
B			
A			

ÁRITUN AÐALHÖNNUÐAR : KÁRI ÚLRIKSSON Kt:070365-4059

DALAVEGUR 2
FRAMHALDSSKÓLINN Í VESTMANNAEYJUM
NÝTT ÚTSOG FRÁ KLÓSETTUM Á 3. HÆÐ
GRUNNMYND

HANNAÐ: Jón K. Gunnarsson
TEIKNAÐ: Jón K. Gunnarsson
SAMÞYKKT: Jón K. Gunnarsson
KVARÐI: Enginn
DAGS.: Júlí 2013
NÚMER: 201 - 301

TIF - TÆKNIÞJÓNUSTA
JÓN K. GUNNARSSON
K.T. 111149-2919
BRÓNDUKVÍSL 5
110 - REYKJAVÍK
SÍMI 567 7899
NETFANG TIF@SIMNET.IS