

MERKINGAR (Í SAMRÆMI VIÐ ÍST. 64)

1. BRUNNAR O.FL.

- BG BENSÍNGILDRÁ, OLÚGILDRÁ
- BR BRUNNUR
- GN GÓLFNIDURFALL, GÖTUNIDURFALL
- NF NIDURFALL
- SF SANDFANG, SANDGILDRÁ
- SN SVALANIDURFALL
- PN ÞAKNIDURFALL

2. HREINLÆTISTÆKI.

- BI SKOLSKÁL (BIDET)
- BK BADKAR
- EV ELDHÚSVASKUR
- HL HANDLAUG
- SB STEYPIBÆÐ
- SV SKOLVASKUR
- UV UPPÞVOTTAVÉL
- VS VATNSSALERNI
- PV ÞVOTTAVÉL
- PS ÞVAGSKÁL
- RV RANNSÓKNARVASKUR
- BS BRUNASLANGA
- KR KRANAR

3. LOKAR

- BEINN RENNILOKI
- EINSTREIMISLOKI STEFNULOKI
- HEMILL
- MÓTSTAÐA (BLENDA)
- ÞRÝSTIMINKARI ÞRÝSTIFALL Í ÖRVARSTEFNU
- LOKI MEÐ SPINDIL UPP ÚR JÖRD
- ÞRÝSTIJAFNARI
- SLAUFULOKI, YFIRFALLSLOKI
- ÞRÍVEGALOKI
- LOFTTÆMING
- KRANI
- SJÁLFVIRKUR BLÖNDUNARLOKI, SKIPTIR
- BLÖNDUNARTÆKI GRUNNMYND
- STURTHAUS GRUNNMYND
- LOFTPÓÐI
- LOKI MEÐ FLOTHOLTI
- HITAMÆLIR MEÐ KVARÐA
- ÞRÝSTINGSMÆLIR
- HITA- OG ÞRÝSTINGSMÆLIR
- VÖKVASÍA T.D. SALD
- NÝR MIÐSTÖBVAROFN, GRUNNMYND
- GAMALL MIÐSTÖBVAROFN, GRUNNMYND
- MAGNMÆLIR (VATN)
- HITASKIPTIR MILLIHITARI
- PLÖTUMILLIHITARI
- KRANI MEÐ SLÖNGUSTÚT
- ÞRÝSTIKRANI
- KRANI MEÐ HRAÐTENGI
- SÍRENNSLI
- AFTÖPPUN

4. TÁKN FYRIR HREINLÆTIS- OG HITALAGNIR


- HITI FRAMRÁSARPÍPA
- HITI BAKRÁSARPÍPA
- NEYSLUVATN KALT
- NEYSLUVATN HEIT
- NEYSLUVATN HEITT, HRINGRÁS
- SJÓR
- PÍPA SEM LIGGUR GEGNUM VIÐKOMANDI SALARHÆÐ
- PÍPA SEM ENDAR Í VIÐKOMANDI SALARHÆÐ

5. TÁKN FYRIR FRÁVEITULAGNIR.

- PÍPULÖGN FYRIR SKOLP OG ÚRKOMU
- ÚRKOMUVATNSLÖGN, ÞÓKKUÐ
- ÚRKOMUVATNSLÖGN + JARÐVATNSLÖGN (HÁLFÞÓKKUÐ)
- ÖPÖKKUÐ JARÐVATNSLÖGN
- LÖGN A -MM MEÐ HREINSILOKI
- FRÁRENNSLISBRUNNUR
- a -MM ÞAKNIDURFALL FYRIR ÚRKOMUVATN
- MANNGENGUR HOLRÉSABRUNNUR MEÐ KARMÍ, LOKI OG BOTNRÁSUM BRUNNUR MEÐ KARMÍ, LOKI OG VATNSLÁSI Á ÞVERMÁL BRUNNS 600 mm GRJÓTHRIP UTANMÁLS SJÁ GRUNNMYND BRUNNUR FYRIR JARÐVATN OG ÚRKOMUVATN, 200 mm HÉÐARMUNUR

6. SKÝRINGAR.

- 6.1 FRÁRENNSLI
PÍPUR Í GRUNNÖGN OG BRUNNAR SÉU ÚR STEINSTEYPU EDA ÖÐRU EFNI SEM BYGGINGA-YFIRVÖLD SAMÞYKKJA INNRI ÞVERMÁL PÍPNA ERU GEFIN UPP Í cm Á GRUNNMYND SAMSEYTTI PÍPNA SKAL ÞETTA MEÐ ASFALT EDA SEMENTSSTEYPU. ALLAR BEYGJUR OG GREINAR Á LÖGN SKAL GERA MEÐ ÞAR TIL GERÐUM TENGIHLUTUM MILLI BEYGJUPUNTA SKAL LÖGN VERA BEIN. PÍPUR INNANHÖSS SÉU ÚR STEYPUJÁRNI EDA ÖÐRU EFNI SEM HLOTIÐ HEFUR SAMÞYKKI BYGGINGARYFIRVALDA. EFNI OG FRÁGANGUR LAGNA SÉ Í SAMRÆMI VIÐ REGLUGERÐ UM HOLRÉSALAGNIR.
- 6.2 HITALÖGN
PÍPUR SÉU EIRLAGNIR OG FULLNÆGJA DIN 1786 EDA DS 2110 OG INNRA ÞVERMÁL PÍPNA GEFIN UPP Á TENGIHÖND. PÍPUR SKULU SNYRTILEGA SKORNAR OG PÍPUENDAR RIFNIR ÞANNIG UPP AB ÞEIR VERÐI KEILULAGA OG LAUSIR VIÐ HVASSARBRÚNIR. ÞRÝSTIREYNA SKAL KERFIÐ MEÐ 8KP/cm² ÞRÝSTING MEÐ KÖLDU VATNI OG SKAL SÁ ÞRÝSTINGUR HALDAST Í 12 KLST. ÁN ÞESS AB FALLA. EINANGRA SKAL PÍPUR MEÐ POLYETHYLENE HÖLKUM OG VEFJA MEÐ MJÓKU PLASTDÚK. SÝNILEGAR LAGNIR SKULU EKKI VERA EINANGRABAR. Á HVERN OFN KOMI DANFOSS OFNLOKI SKV. SKRÁ STILLITÉ OG LOFTTÆMING.
- 6.3 NEYSLUVATN
PÍPUR SÉU EILAGNIR OG FULLNÆGJA DIN 1786 EDA DS 2110 PÍPUR SKULU SNYRTILEGA SKORNAR OG PÍPUENDAR RIFNIR UPP ÞANNIG AB ÞEIR VERÐI KEILULAGA OG LAUSIR VIÐ HVASSAR BRÚNIR. ÞRÝSTIREYNA SKAL KERFIÐ MEÐ 10KP/cm² MEÐ KÖLDU VATNI OG SKAL SÁ ÞRÝSTINGUR HALDAST Í 10 KLST. ÁN ÞESS AB FALLA. EINANGRA SKAL PÍPUR MEÐ POLYETHYLENE HÖLKUM OG VEFJA MEÐ MJÓKU PLASTDÚK.

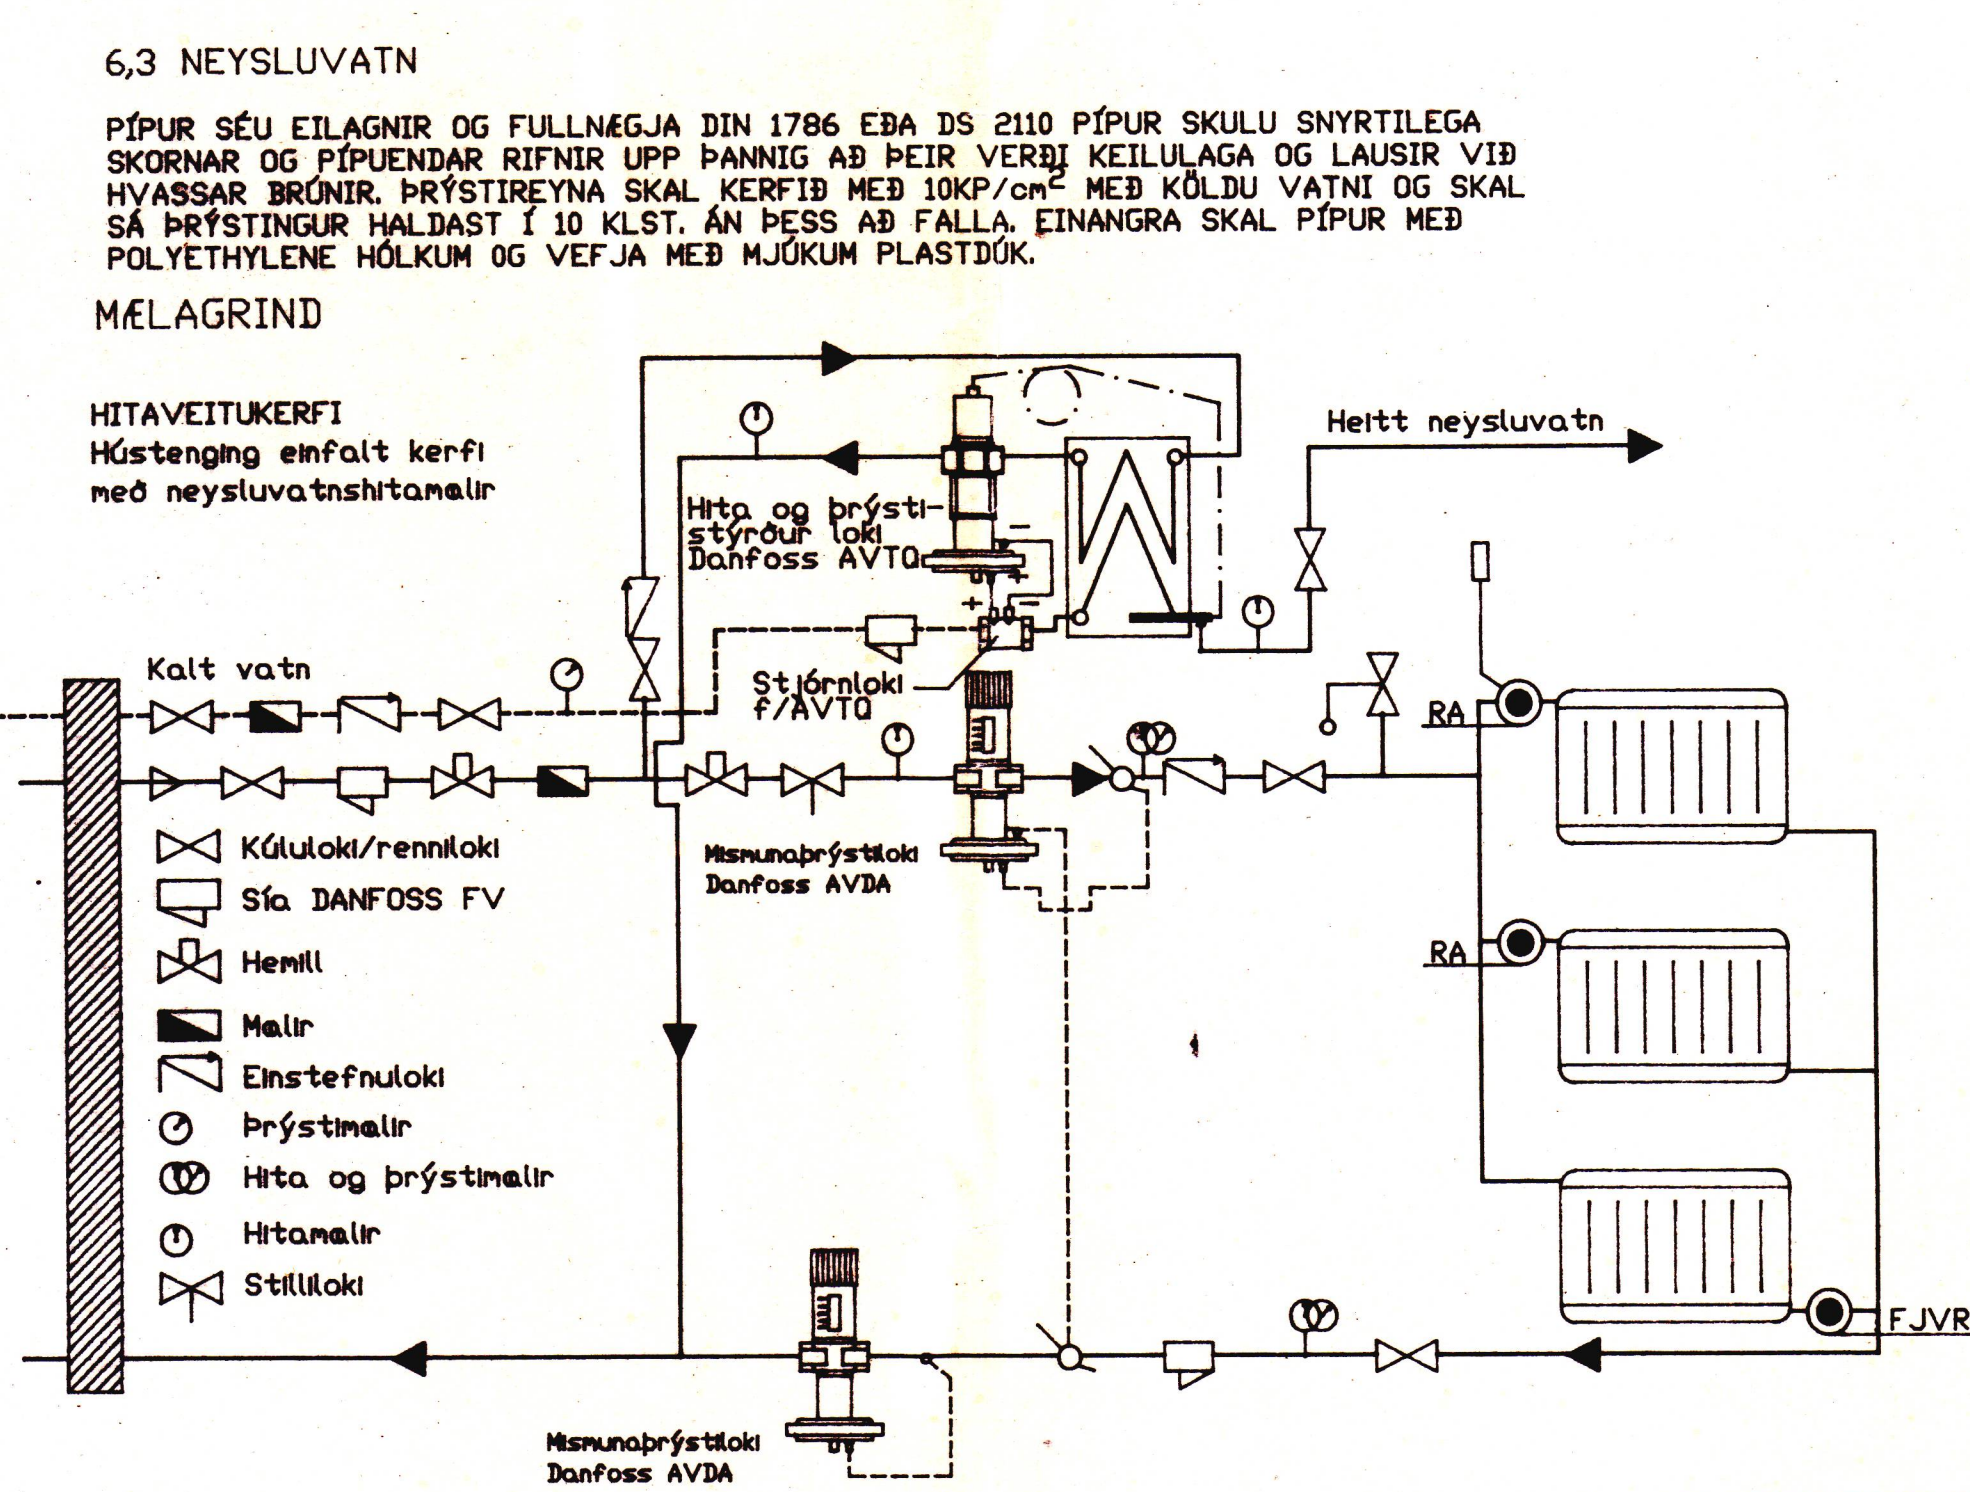


breyting A	breyting C	verkefni	FRAMHALDSSKÓLINN Í VESTMANNAEYJUM
breyting B	breyting D	verkefni	VIÐBYGGING AUSTURÁLMA 1. ÁFANGI B
maikv.	telkn. EA	hannað	SKÝRINGAR F. HREINL.- HITA- OG FRÁVEITUL.

OFNASKRÁ

OFN NR.	HERBERGI/NR.	NAUÐS. AFKÖST W	HÁMARKS HEB mm	LENGD mm	BYKKT TEG.	VALIN AFKÖST W	TENGENG A-B-C-D	OFNLOKAR GERÐ	ATH.
101	ANDDYRI	2087	600	1800	T2K	2231	A/D	RA	
102	VINDFANG	2226	600	1450	T	1169	A/D	FJVR	
103	VINDFANG		600	1450	T	1169	A/D	FJVR	
104	HÖPHERBERGI	2590	600	1600	T	1298	C/B	RA	
105	HÖPHERBERGI		600	1600	T	1298	C/B	RA	
106	VERK KENNSLA	6120	600	1600	T	1298	A/D	RA	
107	VERK KENNSLA		600	1600	T	1298	A/D	RA	
108	VERK KENNSLA		600	1600	T	1298	A/D	RA	
109	VERK KENNSLA		NOVENCO VNB 44			3600	A/D	RAVV	
110	VAKT HERMIR	943	600	1450	T	1169	C/B	RA	
111	HERMIR STJÖRN	2353	600	1600	T	1298	C/B	RA	
112	HERMIR STJÖRN		600	1600	T	1298	C/B	RA	
113	VÉLAHERMIR	2569	600	2900	TK	2948	C/B	RA	
114	VÉLASALUR	7261	600	1600	T2K	2028	A/D	RA	
115	VÉLASALUR		600	1600	T2K	2028	A/D	RA	
116	VÉLASALUR		NOVENCO VNB 44			3600	A/D	RAVV	
117	GEYMSLA	1368	600	1600	TK	1638	A/D	RA	
118	ANDDYRI/GEYMSLUR	4481	600	1600	T2K	2028	C/B	RA	
119	ANDDYRI/GEYMSLUR		600	1600	T2K	2028	C/B	RA	
120	ANDDYRI/GEYMSLUR		600	1600	E	811	C/B	FJVR	
121	LAUSAR VÉLAR/TÆKI	2350	600	1600	T	1298	A/D	RA	
122	LAUSAR VÉLAR/TÆKI		600	1600	T	1298	A/D	RA	
123	VERKLEG KENNSLA	9532	600	1600	T	1298	C/B	RA	
124	VERKLEG KENNSLA		600	1600	T	1298	C/B	RA	
125	VERKLEG KENNSLA		600	1600	T	1298	C/B	RA	
126	VERKLEG KENNSLA		600	1600	T	1298	C/B	RA	
127	VERKLEG KENNSLA		600	1600	T	1298	C/B	RA	
128	VERKLEG KENNSLA		NOVENCO VNB 44			3600	A/D	RAVV	
129	GEYMSLA	976	600	1450	T	1169	C/B	RA	
130	SALERNI	1106	600	1000	T2K	1218	A/D	RA	
201	STIGI	3357	600	3000	T2K	3651	C/B	RA	
202	HÖPHERBERGI	2550	600	1600	T	1298	C/B	RA	
203	HÖPHERBERGI		600	1600	T	1298	C/B	RA	
204	TRÉSMÍÐAR	9059	600	1600	T2K	2028	A/D	RA	
205	TRÉSMÍÐAR		600	1600	T2K	2028	A/D	RA	
206	TRÉSMÍÐAR		600	1600	T2K	2028	A/D	RA	
207	TRÉSMÍÐAR		600	1600	T2K	2028	A/D	RA	
208	TRÉSMÍÐAR		600	1300	T	1039	A/D	RA	
209	VÉLASALUR	18226	600	1600	T2K	2028	A/D	RA	
210	VÉLASALUR		600	1600	T2K	2028	A/D	RA	
211	VÉLASALUR		600	1600	T2K	2028	A/D	RA	
212	VÉLASALUR		600	1600	T2K	2028	A/D	RA	
213	VÉLASALUR		600	1600	T2K	2028	A/D	RA	
214	VÉLASALUR		600	1600	T2K	2028	C/B	RA	
215	VÉLASALUR		600	1600	T2K	2028	C/B	RA	
216	VÉLASALUR		600	1600	T2K	2028	C/B	RA	
217	VÉLASALUR		600	1600	T2K	2028	C/B	RA	
218	VÉLASALUR		600	1600	T2K	2028	C/B	RA	
219	GEYMSLA	4381	600	1600	E	811	C/B	FJVR	
220	GEYMSLA		600	1600	TK	2028	C/B	RA	
221	GEYMSLA		600	1600	TK	2028	C/B	RA	
222	LÖKKUN	2600	600	1600	TK	1638	A/D	RA	
223	LÖKKUN		600	1600	TK	1638	A/D	RA	
224	GEYMSLA	1152	600	1600	T	1298	C/B	RA	
225	SALERNI	1200	600	1400	T2K	1218	A/D	RA	
226	STIGI	1109	600	1000	T2K	1218	A/D	RA	
301	VINNUABST. KENNARA	10200	600	1600	T	1298	A/D	RA	
302	VINNUABST. KENNARA		600	1600	T	1298	A/D	RA	
303	VINNUABST. KENNARA		600	1600	T	1298	A/D	RA	
304	VINNUABST. KENNARA		600	1600	T	1298	A/D	RA	
305	VINNUABST. KENNARA		600	1600	T	1298	A/D	RA	
306	VINNUABST. KENNARA		600	1600	T	1298	C/B	RA	
307	VINNUABST. KENNARA		600	1600	T	1298	C/B	RA	
308	VINNUABST. KENNARA		600	1600	T	1298	C/B	RA	
309	GANGUR		600	600	1000	T	779	A/D	RA
310	SALERNI	400	600	800	T	406	C/B	RA	
401	HÖPHERBERGI	2536	600	1600	T	1298	C/B	RA	
402	HÖPHERBERGI		600	1600	T	1298	C/B	RA	
403	GANGUR	1810	600	1200	T2K	1825	A/D	RA	

TENGENG SNJÓBRÆÐSLUKERFIS

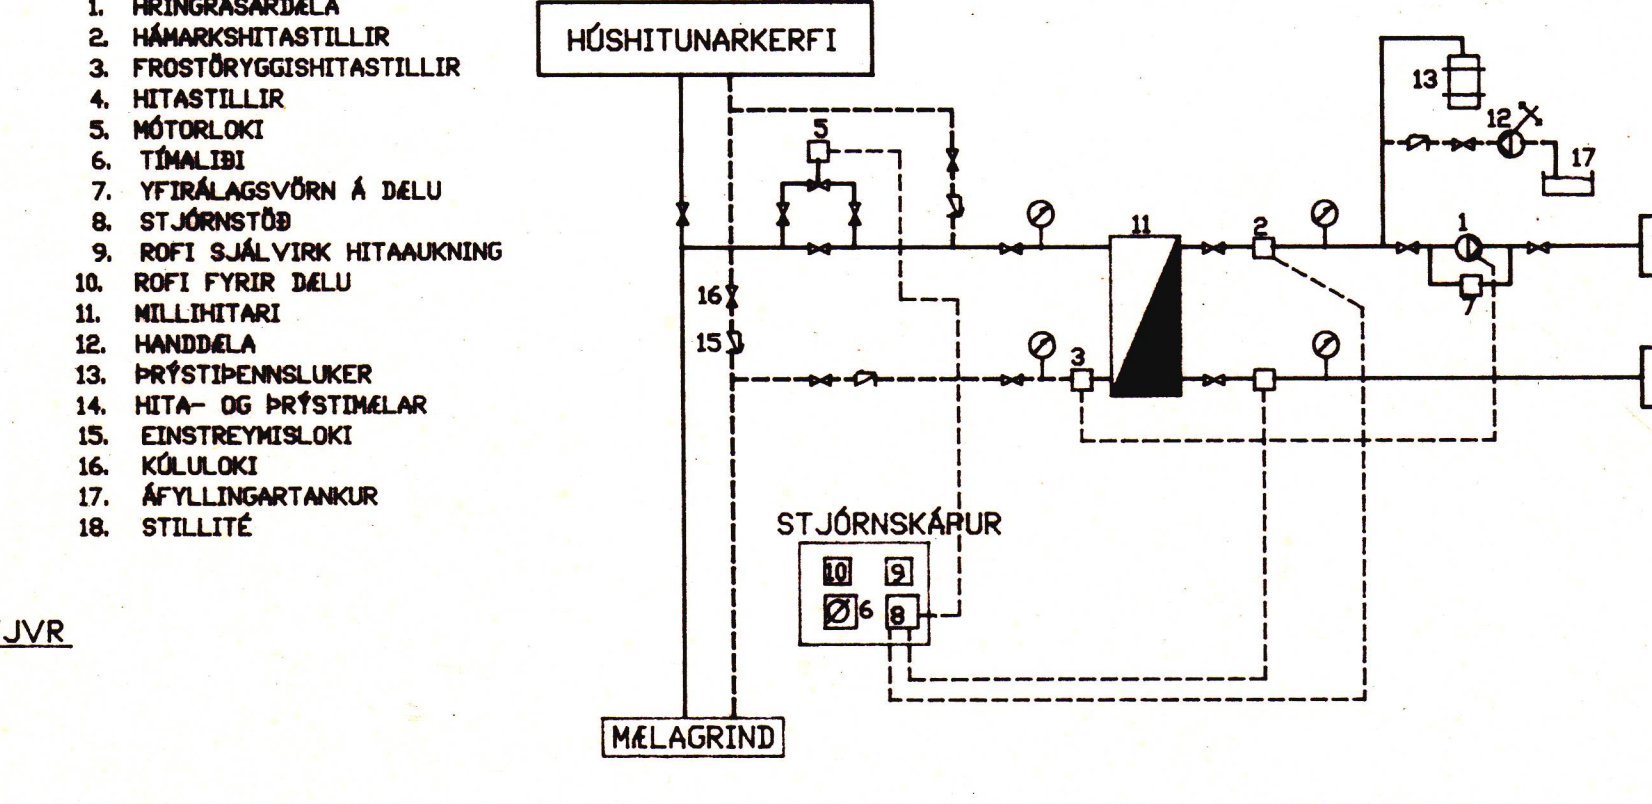

breyting A	breyting C	verkefni	FRAMHALDSSKÓLINN Í VESTMANNAEYJUM	PÁLL ZÓPHÓNÍASSON TEIKNISTOFA	verk nr. 9301	dags. NÓV. 93
breyting B	breyting D	verkefni	VIÐBYGGING AUSTURÁLMA 1. ÁFANGI B	RÁBGJAFVERKFRÆÐIÞJÓNUSTA F.R.V.		breyting
maikv.	telkn. EA	hannað	SKÝRINGAR F. HREINL.- HITA- OG FRÁVEITUL.	KIRKJUVEGI 23 900 VESTMANNAEYJUM.	telkn. nr. 200	
				SÍMI 98-12711, 12239 TELEFAX 98-73076		