



FRÁGANGUR VIÐ RISTAR M=1:10

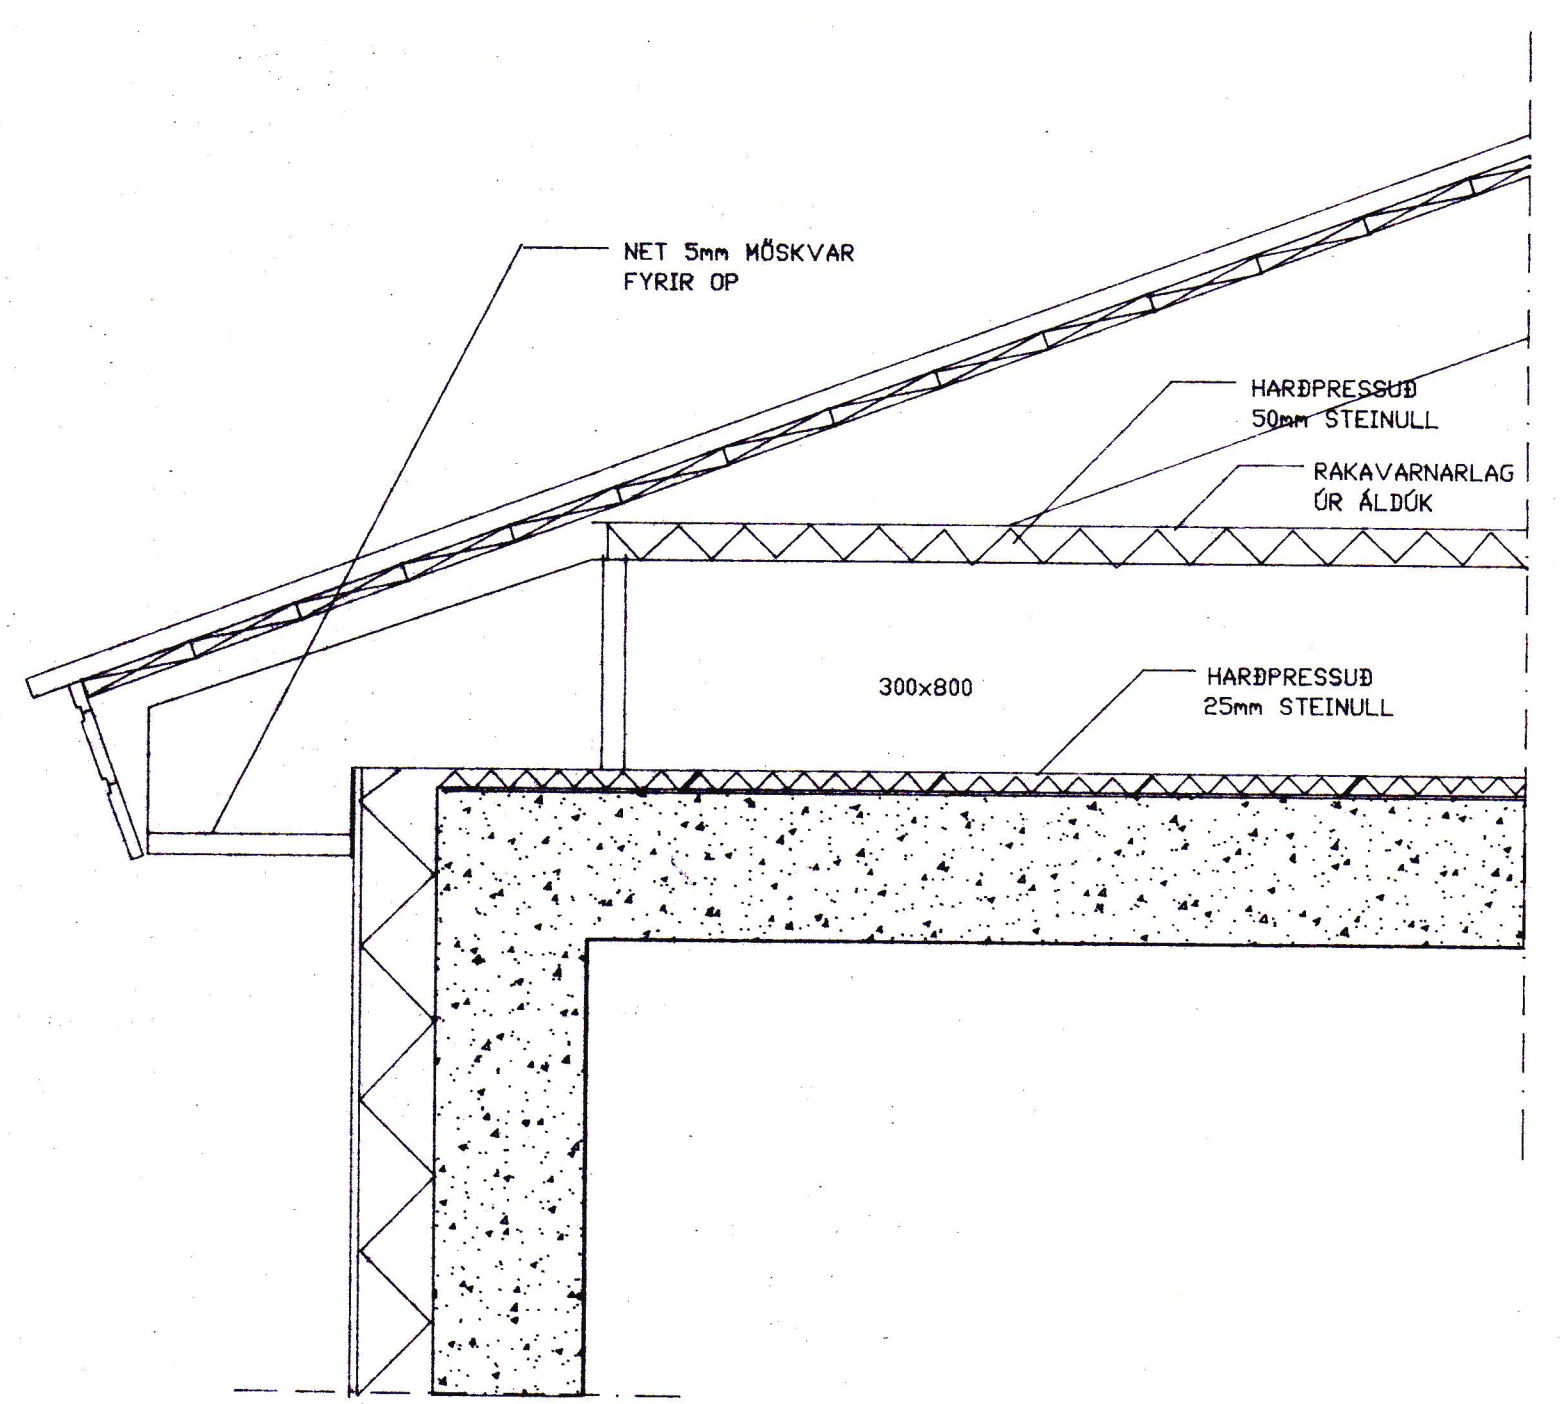

FRÁGANGUR VIÐ ÚT OG INNTAKSSTOKK M=1:10

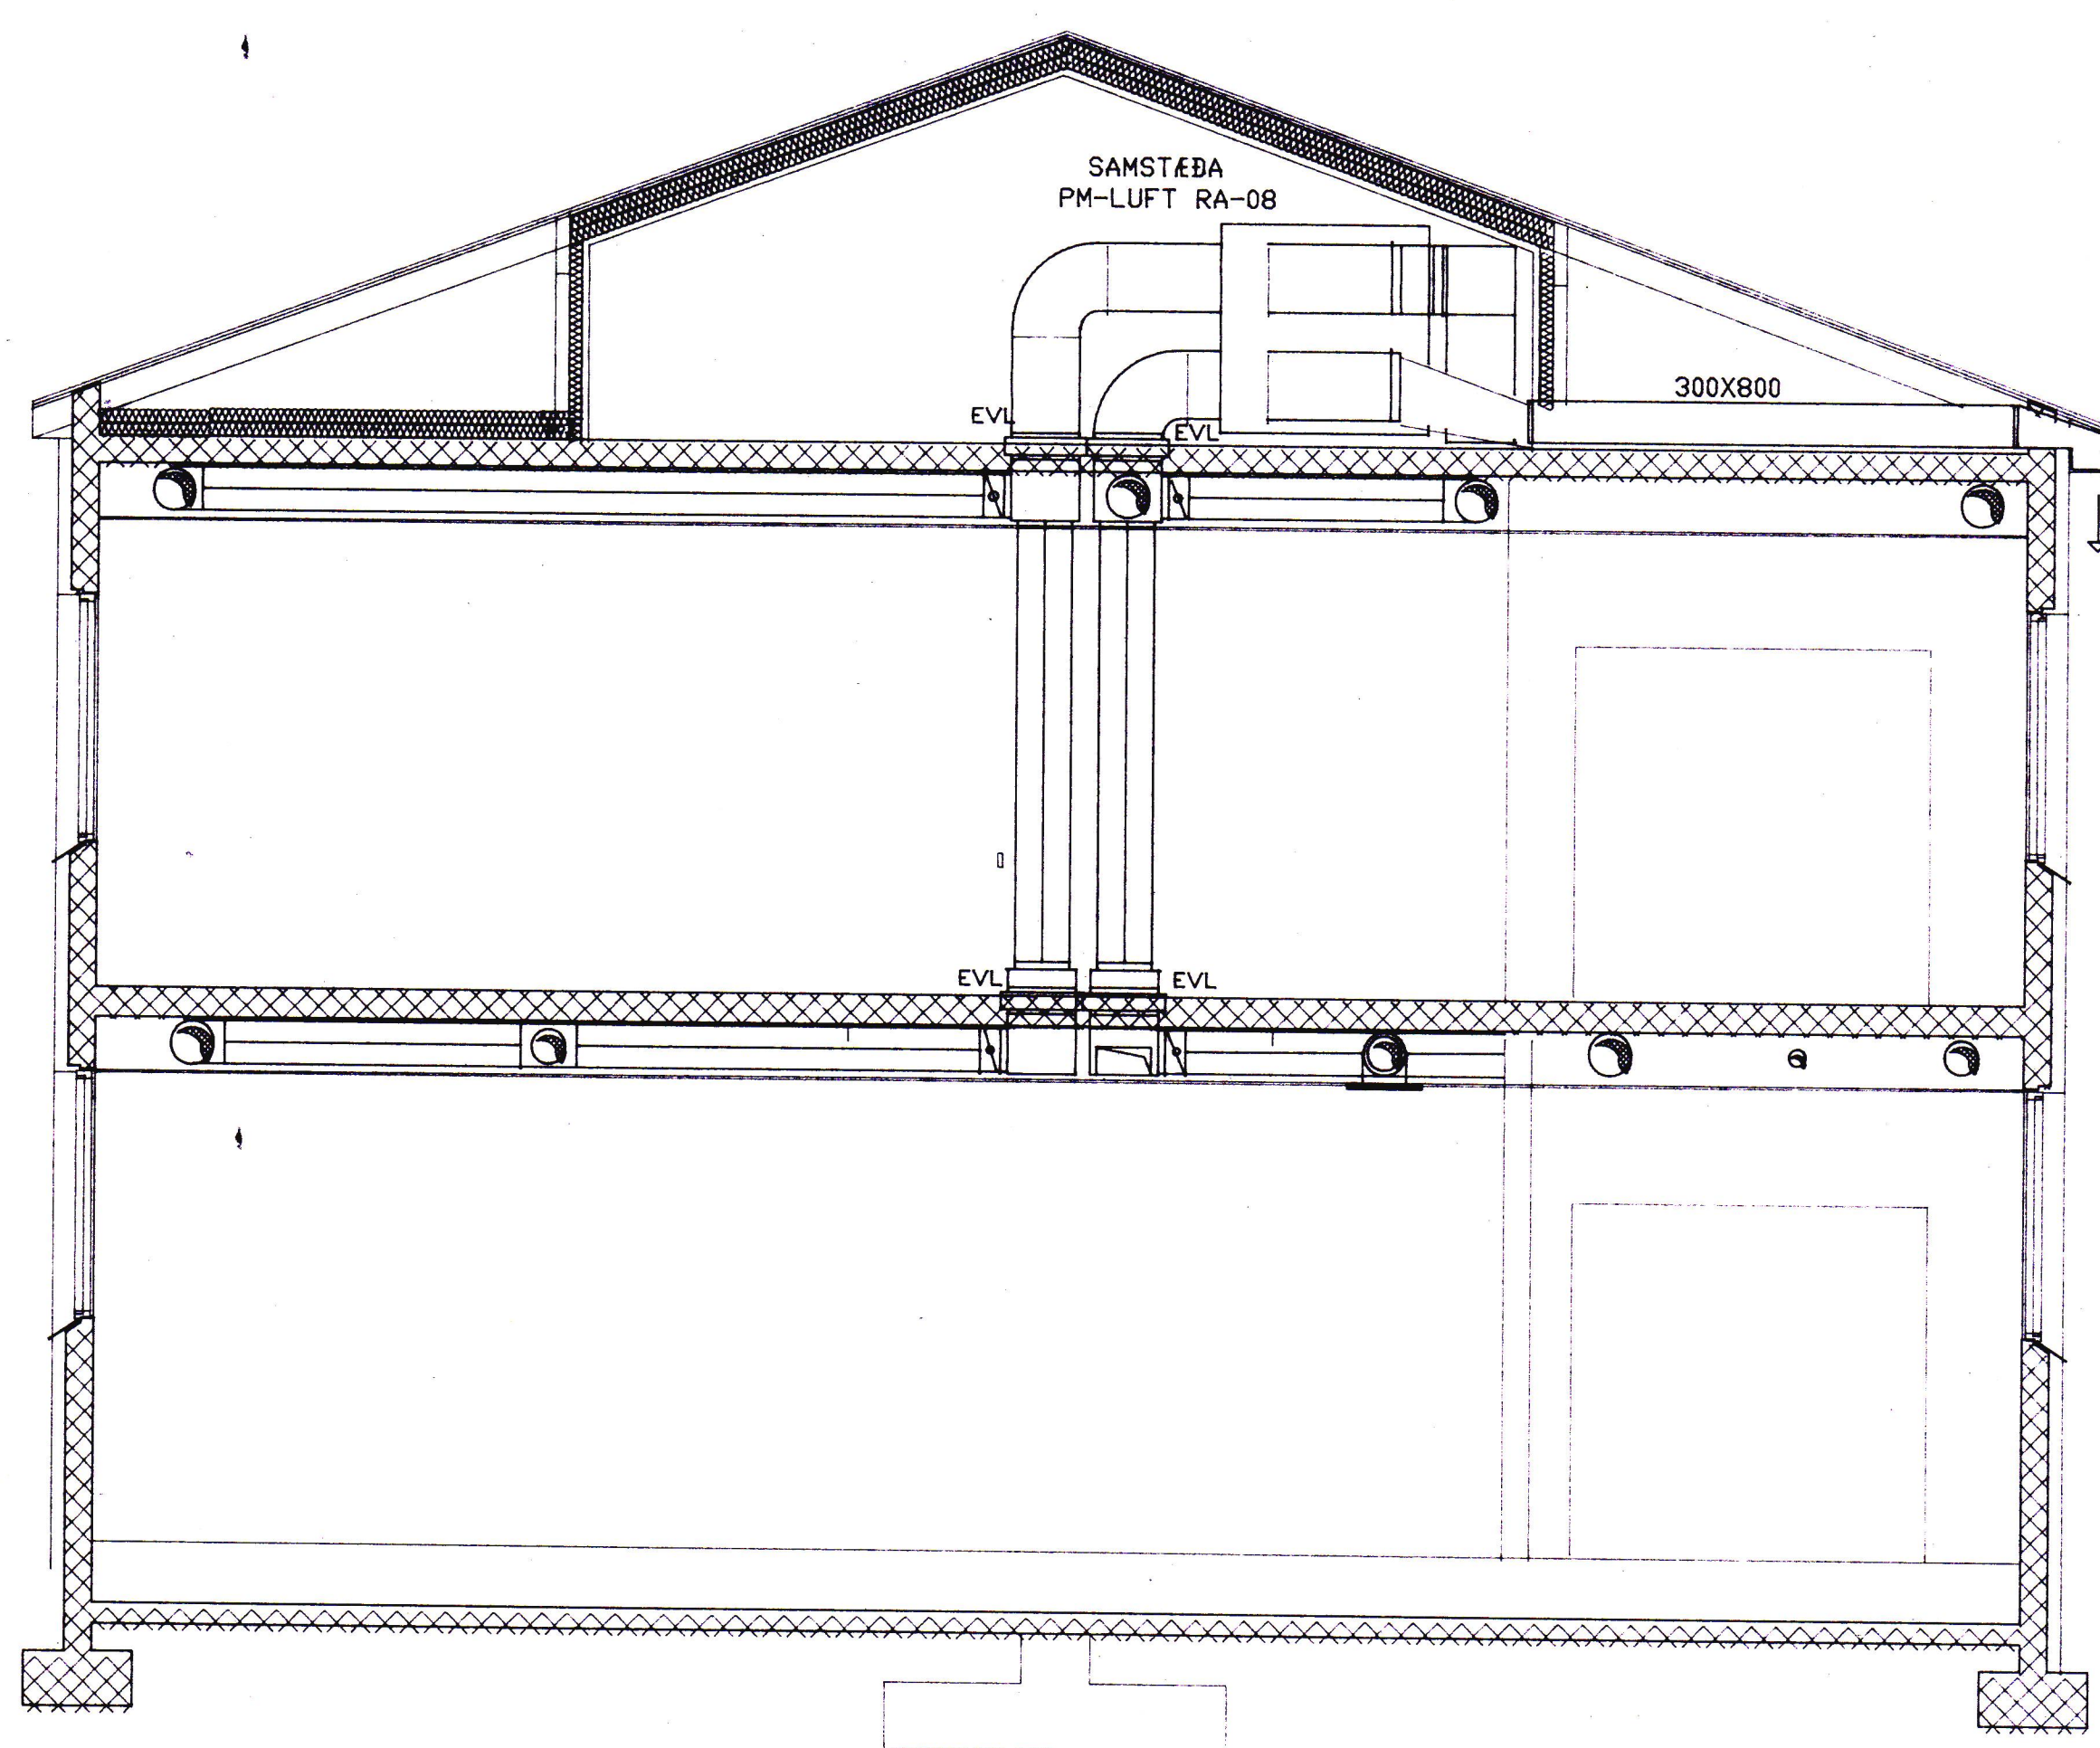

SNID A-A Mkv 1:100

breyting A	breyting C	verkheiti	FRAMHALDSSKÓLINN Í VESTMANNAEYJUM	PÁLL ZÓPHÓNÍASSON TEIKNISTOFA	verk nr. 9301	dags. FEB. 94
breyting B	breyting D	verkefni	VIÐBYGGING AUSTURÁLMA 1. ÁFANGI B	RÁÐGJAFAVEKFRÆÐIÞJÓNUSTA F.R.V.		breyting
málkv. 1:100,1:10	tekn. EA	hönnuð	BB	KIRKJUVEGI 23 900 VESTMANNAEYJUM.	tekn. nr. 234	
				SÍMI 98-12711, 12239 TELEFAX 98-13076		