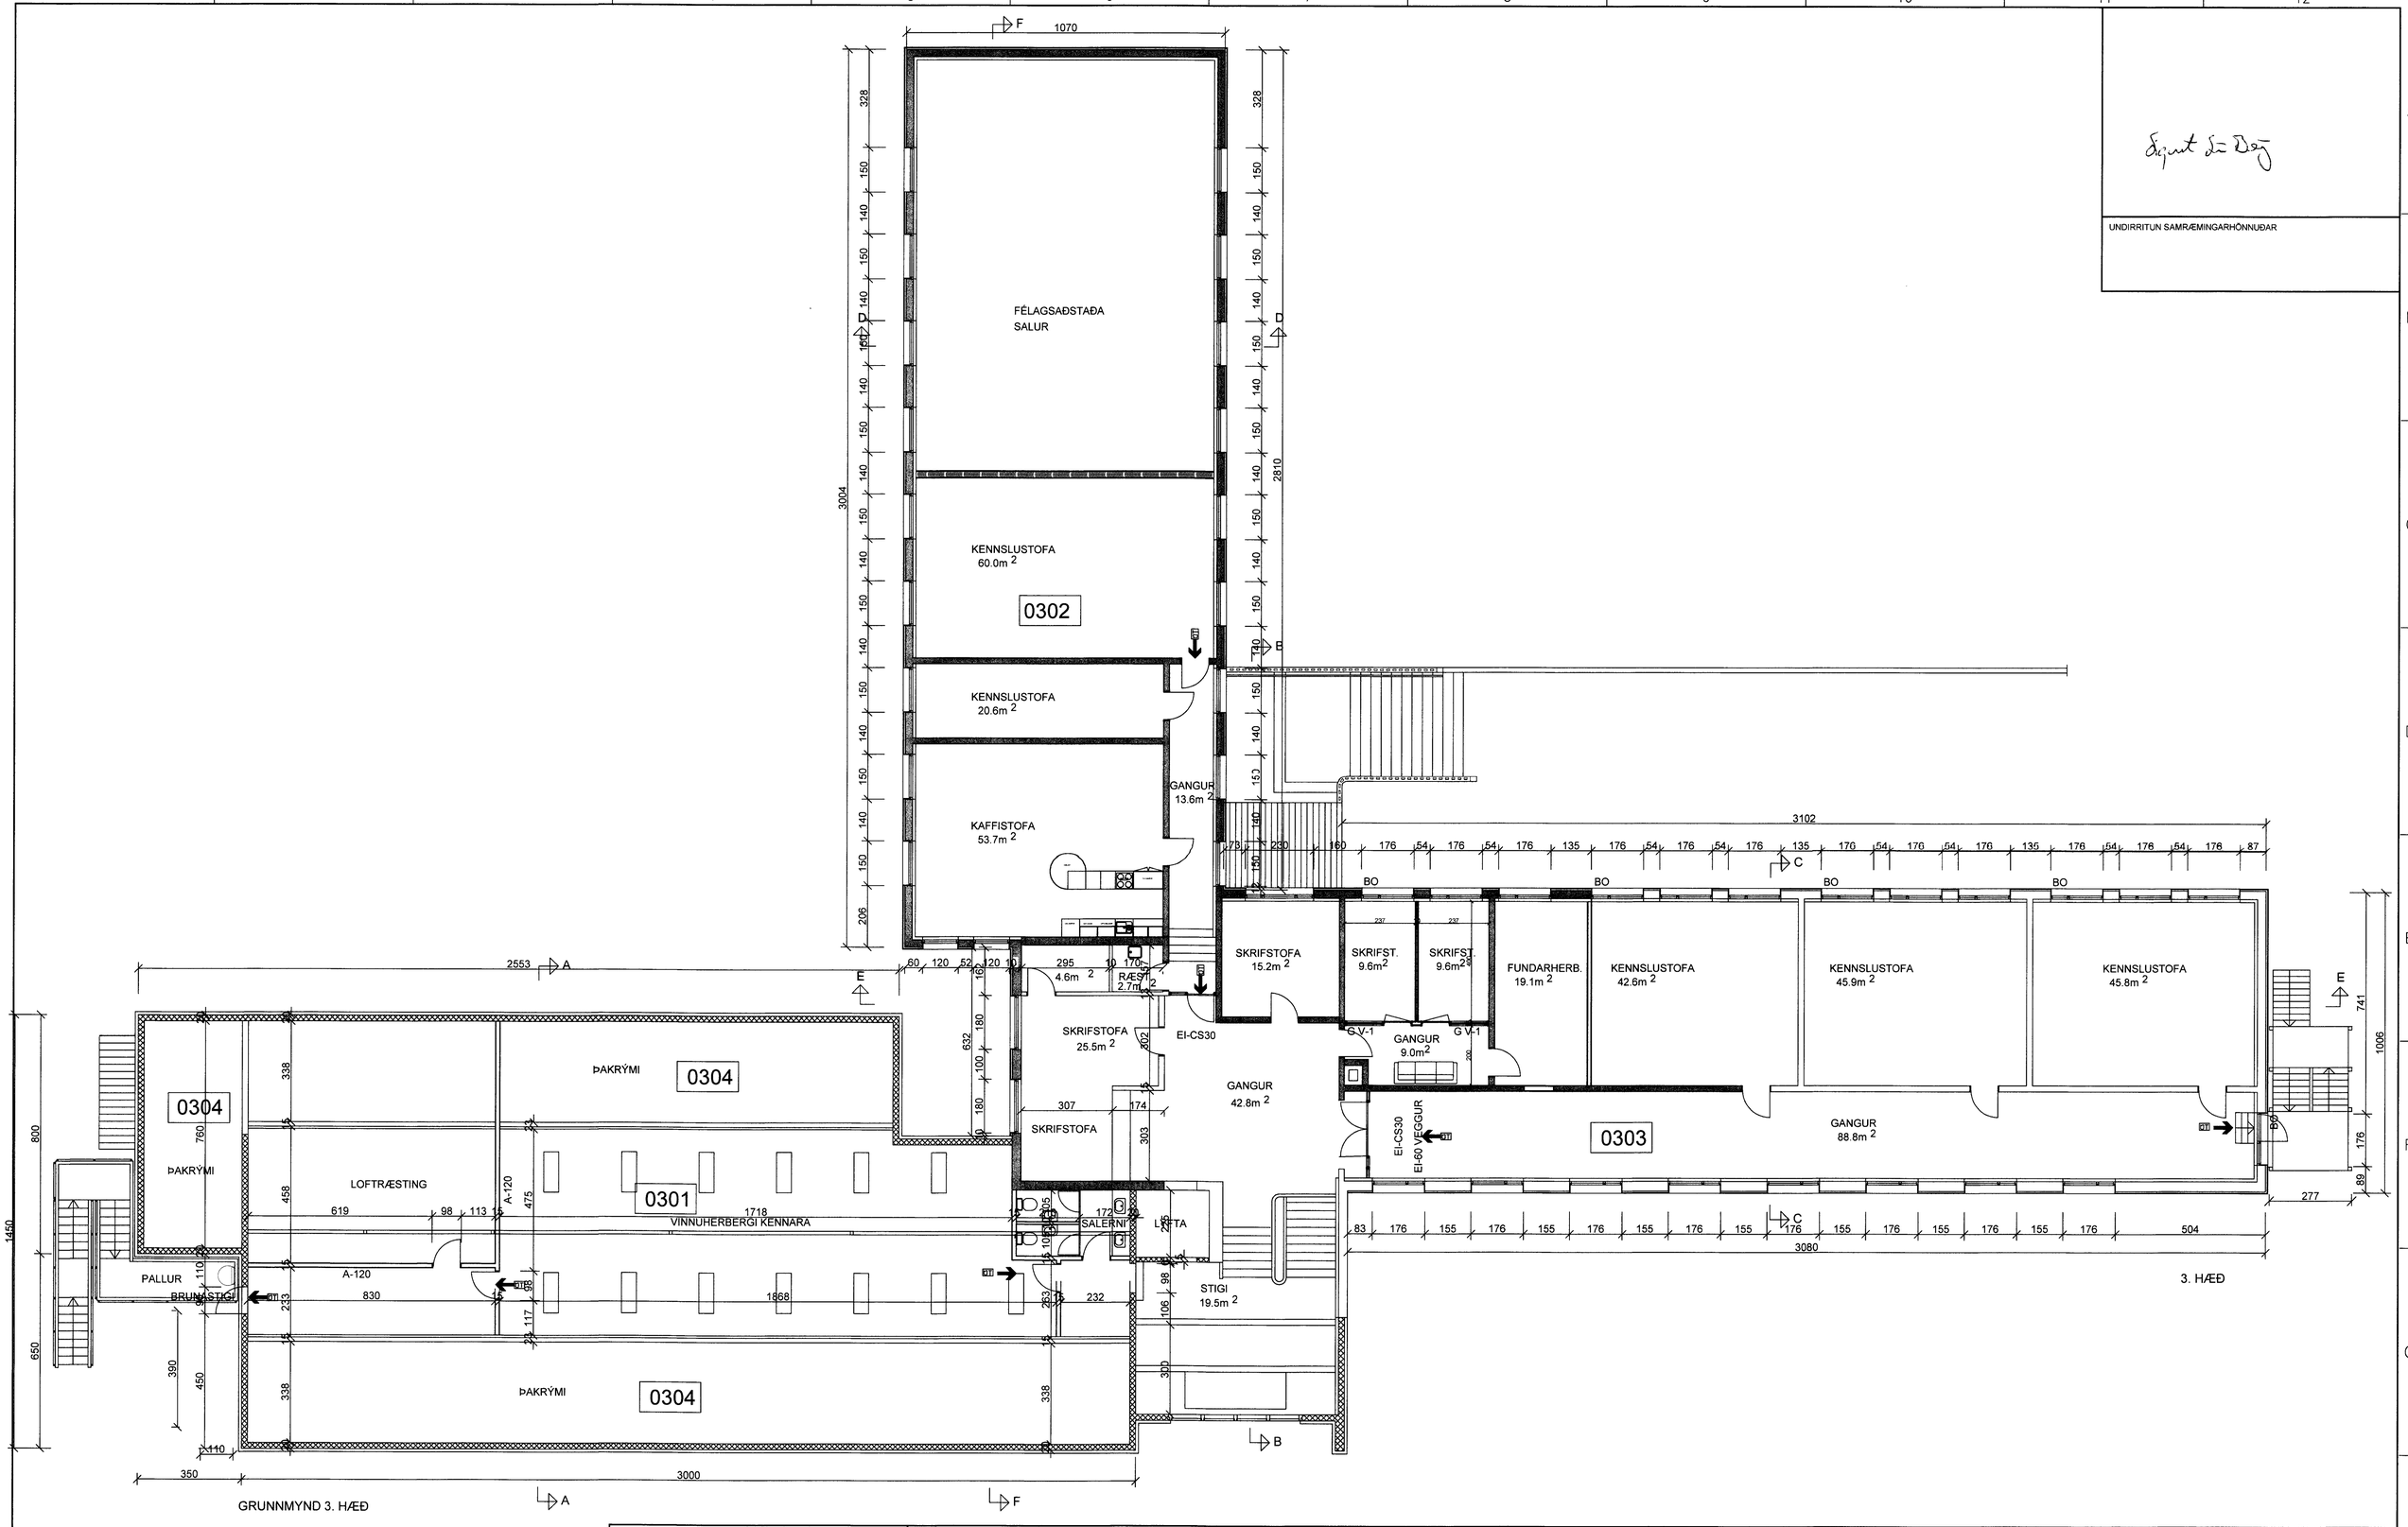

UNDIRRITUN SAMRÆMINGARHÖNNUÐAR

TILVÍSUN	ÚTG DAGS	SKÝRINGAR	TEIK	HANN	RÝNT	SAMÞ	ÚTG DAGS	SKÝRINGAR	TEIK	HANN	RÝNT	SAMÞ

tpz teiknistofa
Kirkjuvegi 23 900
Vestmannaeyjum
Sími 481-2711
tpz@teiknistofa.is
www.teiknistofa.is

ÚTG. DAGS	HANNAÐ	MÆLIKVARÐI
MARS 15	PZ	
YFIRFARIÐ	TEIKNAÐ	
	EA	
SAMÞYKKT:		

FRAMHALDSSKÓLINN Í VESTMANNAEYJUM
ENDURBÆTUR BRUNASTIGI
GRUNNMYND
3. HÆÐ

VERKFANG 0047-3 TEIKNING 103

©Öll afrit og afritun teikningar, að hluta eða í heild er það skriflegu leyfi höfunda

S:\verkefni\A-VERK\00\0047framskoli\0047-3-FIV\600_teikn\610TPZ\611DWG\0047-3-4.dwg