



Rör fyrir loftnet
nái upp á loft
Dos fyrir síma
Dos fyrir loftnet
og kapalsjónv.

ATH leggja rör frá toflu
að vatnsinntökum fyrir
jardtengingu

Malstraumur rofa og tengla er 10 A,
nema annars se getid, sja teikningar.
Allar pipur er 16 mm nema annars
se getid, sja teikningar.
Haed rofa er 105 cm i midja dos.
Haed tengla er 15 cm i midja dos,
nema i kaffistofu er haedin
110 cm nema annars se getid,
sja nanar teikningar.
Stadsetning a tenglum fyrir
taeki i kaffistofu akvardist
nanar i samradi vid eigendur
Haed veggljosa er 165 cm, innahuss,
haed dosa fyrir ljós undir skapum,
akvardist nanar i samradi vid
eigendur, (S=skapa ljós).

Haed veggljosa utanhuss, er 195 cm.
D=dyrasími, F=sími, L=loftnet.

Flurljos 2x36 W
OLL HAEDARMAL INNAHUSS
MIDAST VID FRAGENGIN GOLF
OLL HAEDARMAL UTANHUSS
MIDAST VID STETT.
OLL MAL SKULU
TEKIN AF SMIDATEIKNINGU.
ALLT EFNI SKAL VERA
AF VIDURKENNDRI GERD.

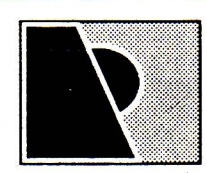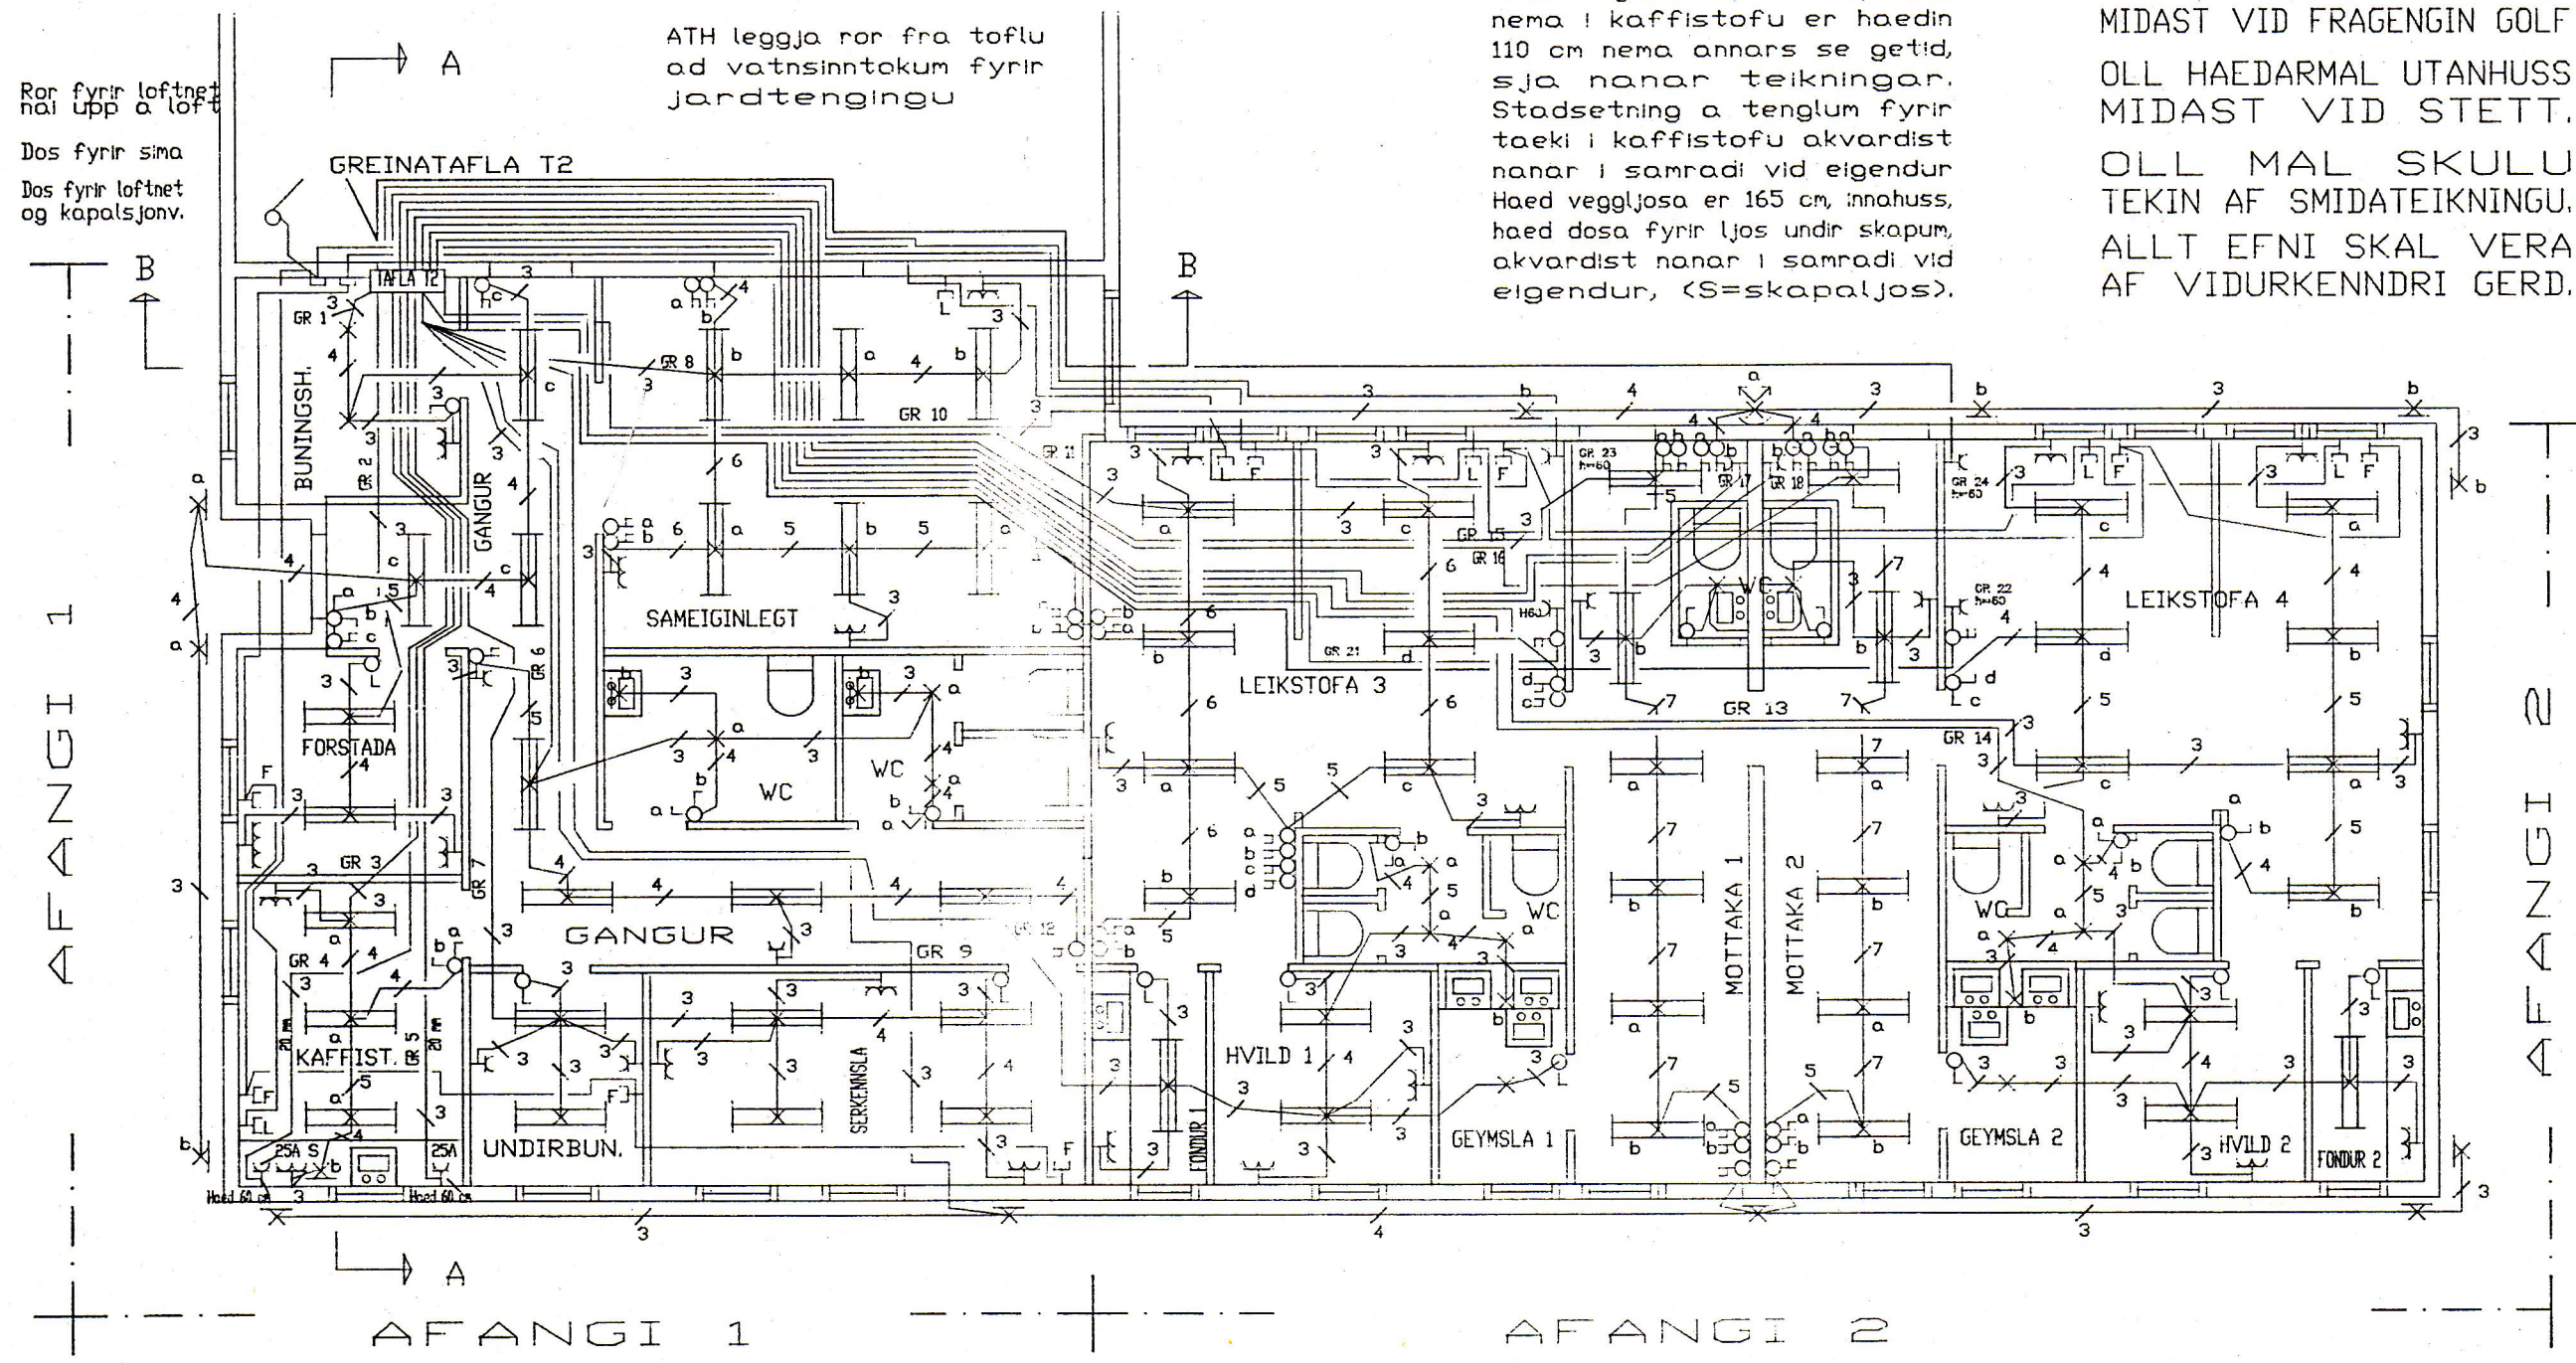

RÁÐVÍS HÖNNUN
Grensásvegi 7, 108 Reykjavík
Sími 91-35553, Fax 91-687391
Garðar Garðarsson og Sigurður Strange rafmagnstækni.

Verk: KIRKJUGERDI - STÆKKUN
RAFLAGNIR
GRUNNMYND

Teikn. nr.: BHVB02
M.kv.: 1:100
Dags.: JÚLÍ 1991
Teiknað: Sigurður

Verk nr.: BHVB
Breyting: DES. 1993
Stefán

Blað 2/6
af