

HRAUNBÚÐIR VESTMANNAEYJUM

VIÐBYGGING SUÐAUSTUR ÁLMU


SAMÞYKKT AF BYGGINGARFULLTRÚA
17. NOV. 2016

UNDIRRITUN SAMRÆMINGARHÖNNUÐAR
Björgun Björgunsson
KF-270963-5449

VERK 0043-2

TEIKNINGASKRÁ

NR.	HEITI	MKV.
ADALUPPDRÆTTIR		
100	AFSTÖÐUMYND	1:200
101	YFIRLITSMYND GRUNNMYND	1:200
102	YFIRLITSMYND SNIÐ OG ÚTLIT	1:50
103	ADALUPPDRÆTTIR VIÐBYGGING SUÐAUSTURÁLMA	1:100
104	GRUNNMYND - VIÐBYGGING	1:50
105	SNIÐ A-A / C-C / D-D / E-E / F-F	1:50
106	ÚTLIT	1:50
107	SNIÐ E-E	1:25
108	SNIÐ F-F	1:25
109	SÉRTEIKNING - ÚTVEGGIR, GLUGGAR	1:20
110	GLUGGAR, HURÐAR OG SKÁPAR	1:20
BURÐARVIRKJATEIKNINGAR		
200	SKÝRINGARBLAÐ	
201	GRUNNMYND UNDIRSTÖÐUR	1:50
202	LÍMTRÉSBITAR OG SÚLUR	1:50
203	SÉRTEIKNING SPERRUR	1:50
204	SÉRTEIKNING LOFTPLAN	1:50
205	SÉRTEIKNING GRIND ÚTVEGGJA	1:25
205-1	SÉRTEIKNING GRIND ÚTVEGGJA - AUSTURHLIÐ	1:25
206	SÉRTEIKNING OG SNIÐ	1:50
LAGNAGTEIKNINGAR		
300	SKÝRINGARBLAÐ	1:50
311	GRUNNMYND FRÁRENNSLI	1:50
321	GRUNNMYND NEYSLUVATNSLAGNIR	1:50
331	GRUNNMYND HITALAGNIR	1:50
341	GRUNNMYND LOFTRÆSTING 1 HÆÐ	1:50
342	GRUNNMYND LOFTRÆSTIN ÞAK	1:75

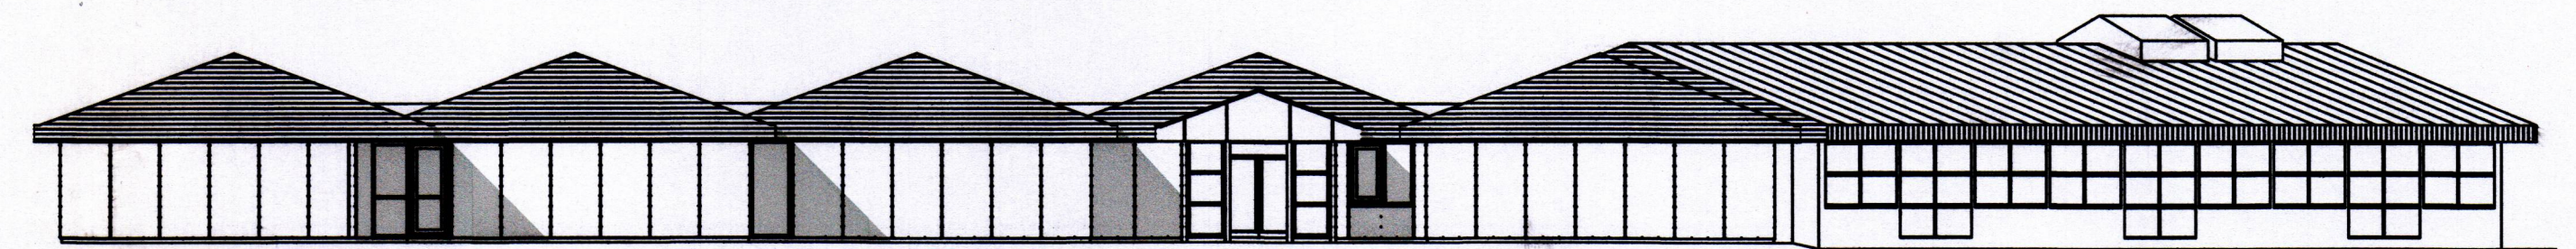

TILVÍSUN	ÚTG. DAGS	SKÝRINGAR	TEIKNINGAR	TEIKNINGAR	TEIKNINGAR		ÚTG. DAGS 01.07.16 HANNAD HBB/PZ YFIRFARID BB TEIKNAD RS SAMÞYKKT: BB 270963-5449	MÆLIKVARDI HRAUNBÚÐIR DVALARHEIMILI VIÐBYGGING SUÐAUSTURÁLMA FORSÍÐA GRUNNMYND TEIKNISKRÁ	VERKFRANG 0043-2 TEIKNING FORSÍÐA
----------	-----------	-----------	------------	------------	------------	--	---	--	--------------------------------------