



1 2 3 4 5 6 7 8 9 10 11 12

SAMPYKKT AF BYGGINGARFRULTRU
17. NOV. 2016
BYGGINGARFRULTRU

UNDIRRITUN SAMRÆMINGARHÖNNUBAR
Þórunn Þórunnsson
KT-270963-5449

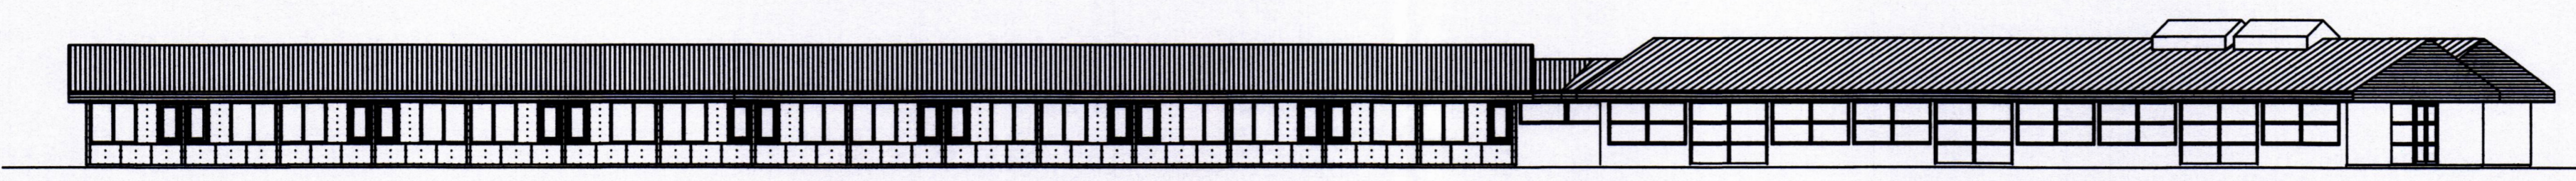


NORÐURHLÍÐ

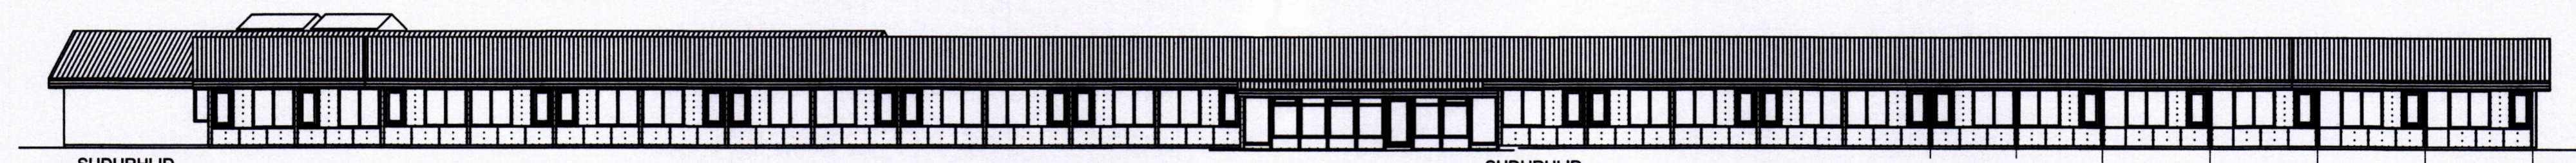


SUÐURHLÍÐ


SUÐURHLÍÐ

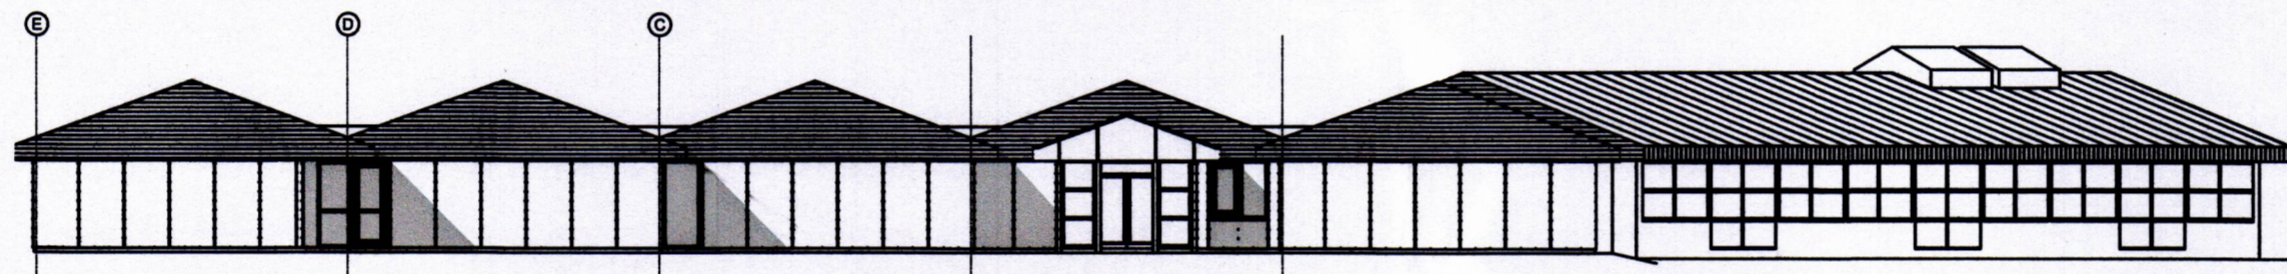


AUSTURHLÍÐ

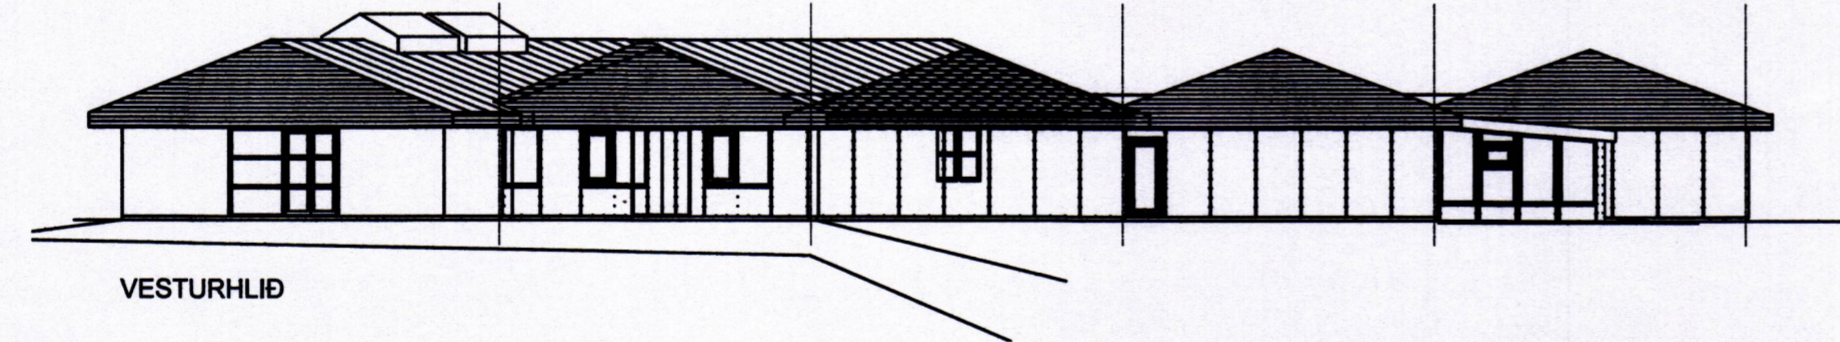


VESTURHLÍÐ

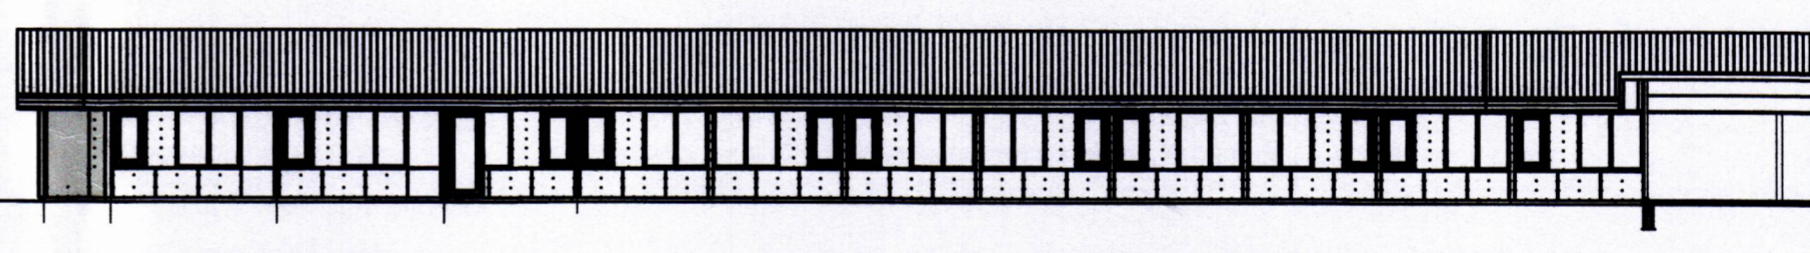


NORÐURHLÍÐ AUSTURENDA

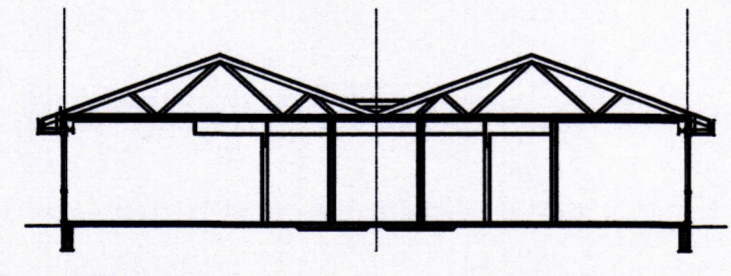


SNÍÐ A-A

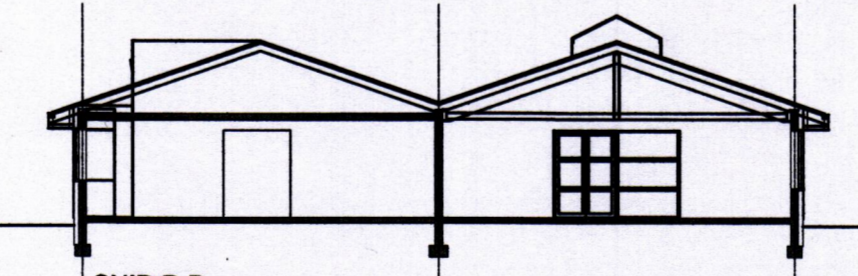


SNÍÐ B-B

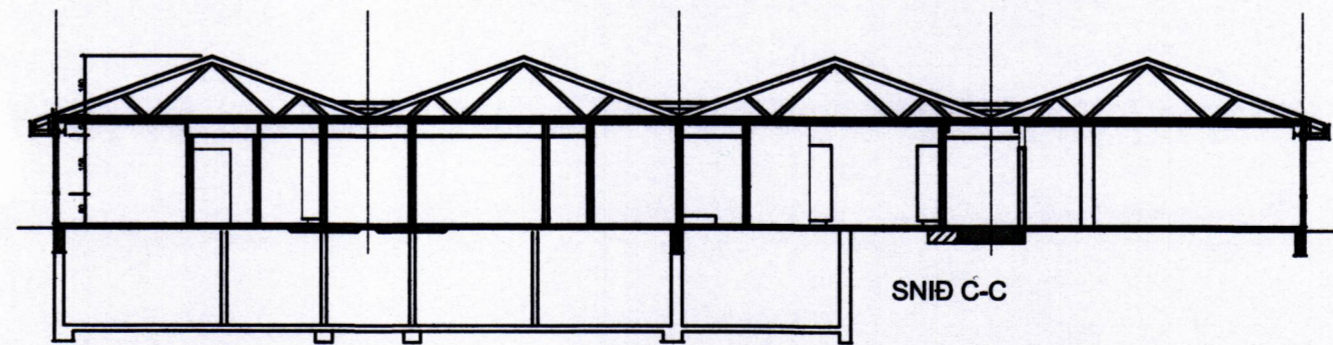


SNÍÐ C-C

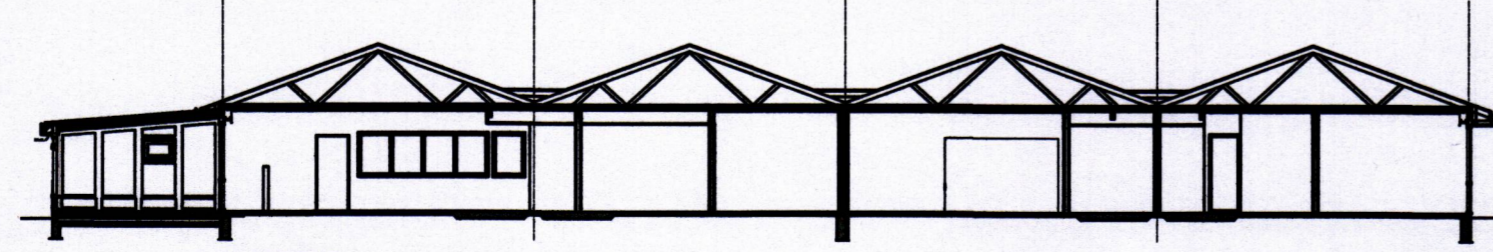

SNÍÐ D-D

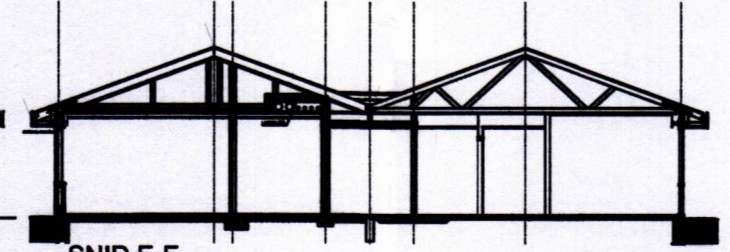

SNÍÐ E-E

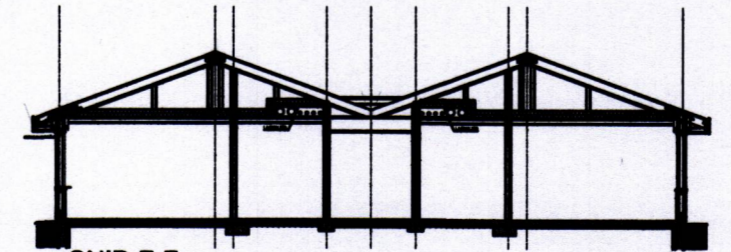

SNÍÐ F-F

TILVÍSUN	ÚTG DAGS	SKÝRINGAR	TEIK HANN RÝNT SAMÞ	ÚTG DAGS	SKÝRINGAR	TEIK HANN RÝNT SAMÞ

tpz
teiknistofa

Kirkjuveg 23 900
Vestmannaeyjum
Sími 481-2711
tpz@teiknistofa.is
www.teiknistofa.is

ÚTG. DAGS	HANNAÐ	MÆLIKVARÐI
01.07.16	HPB/PZ	1:200 (A1)
YFIRFARID	TEIKNAD	1:400 (A3)
BB	RS	

HRAUNBÚÐIR DVALARHEIMLI VIÐBYGGING SUBAUSTURÁLMA YFIRLITSMYND SNÍÐ OG ÚTLIT	VERKFANG 0043-2 TEIKNING	102
--	--------------------------	-----