



SNIÐ B-B

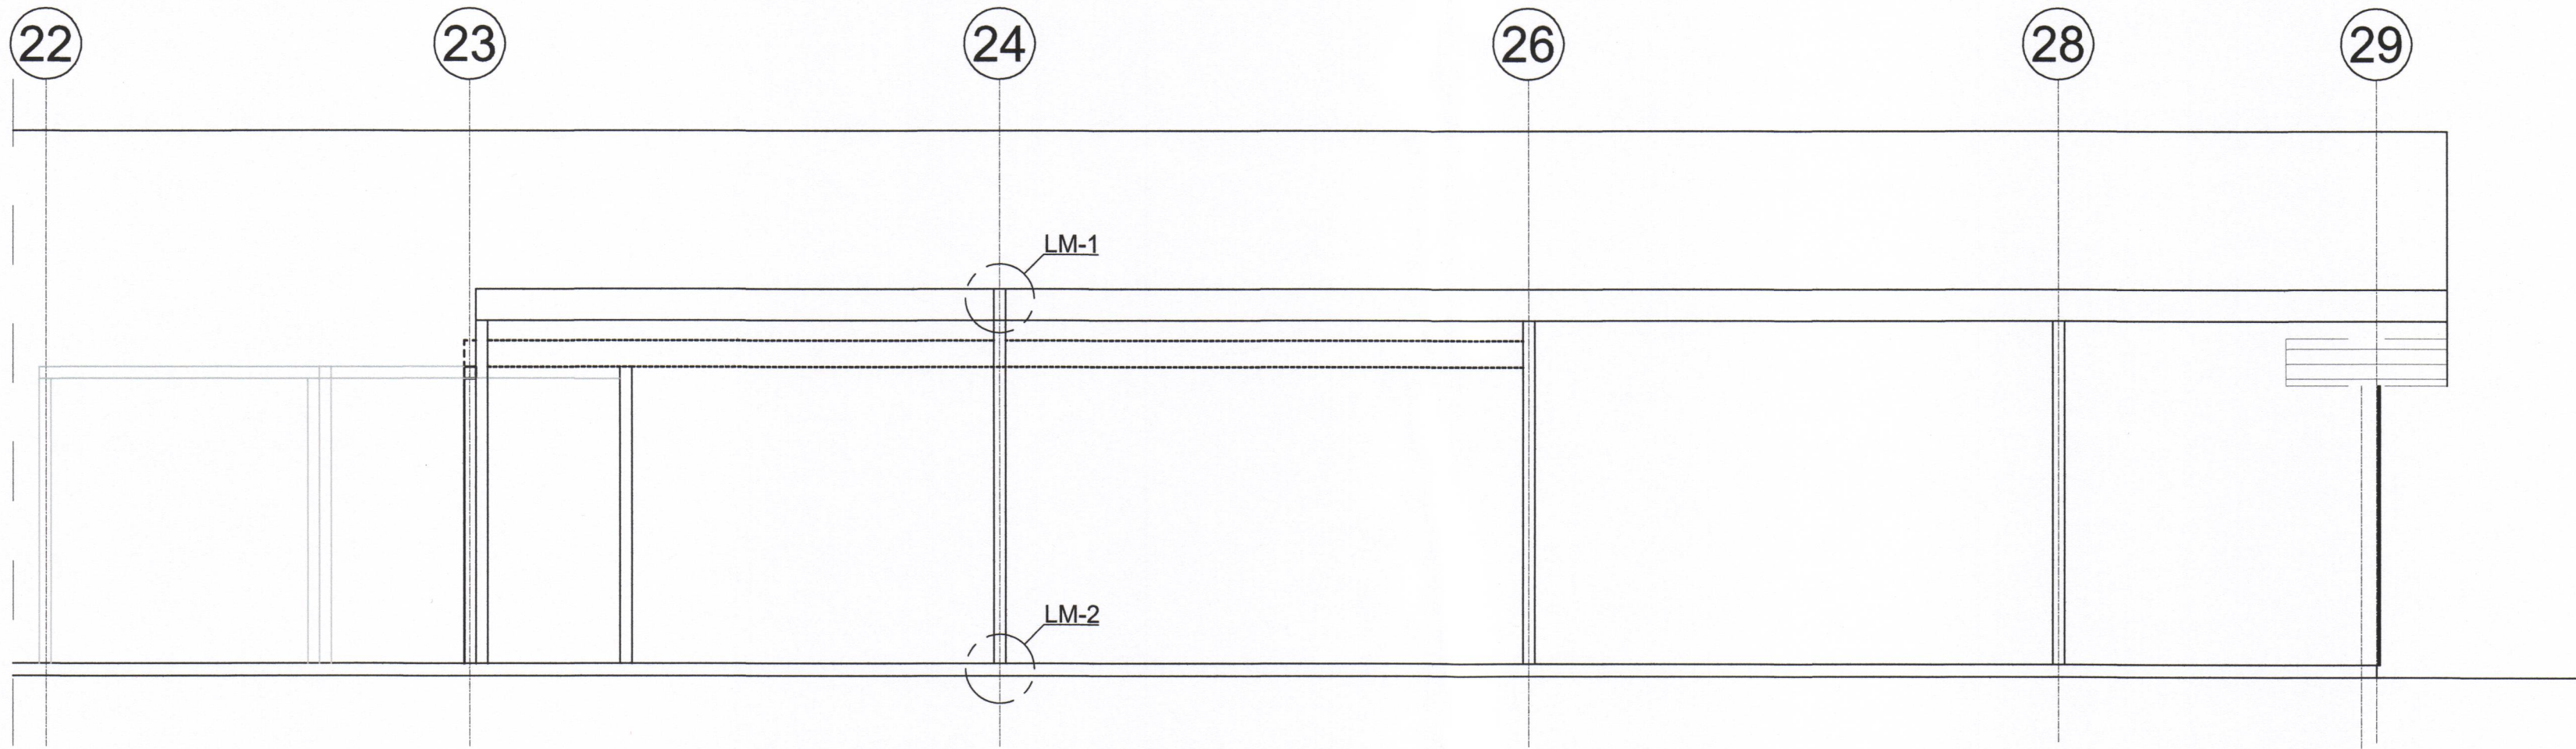

SNIÐ A-A

UNDIRRITUN SAMRÆMINGARHÖNNUNAR
 Tjörvun Tjörvunsson
 KR-270163-5449

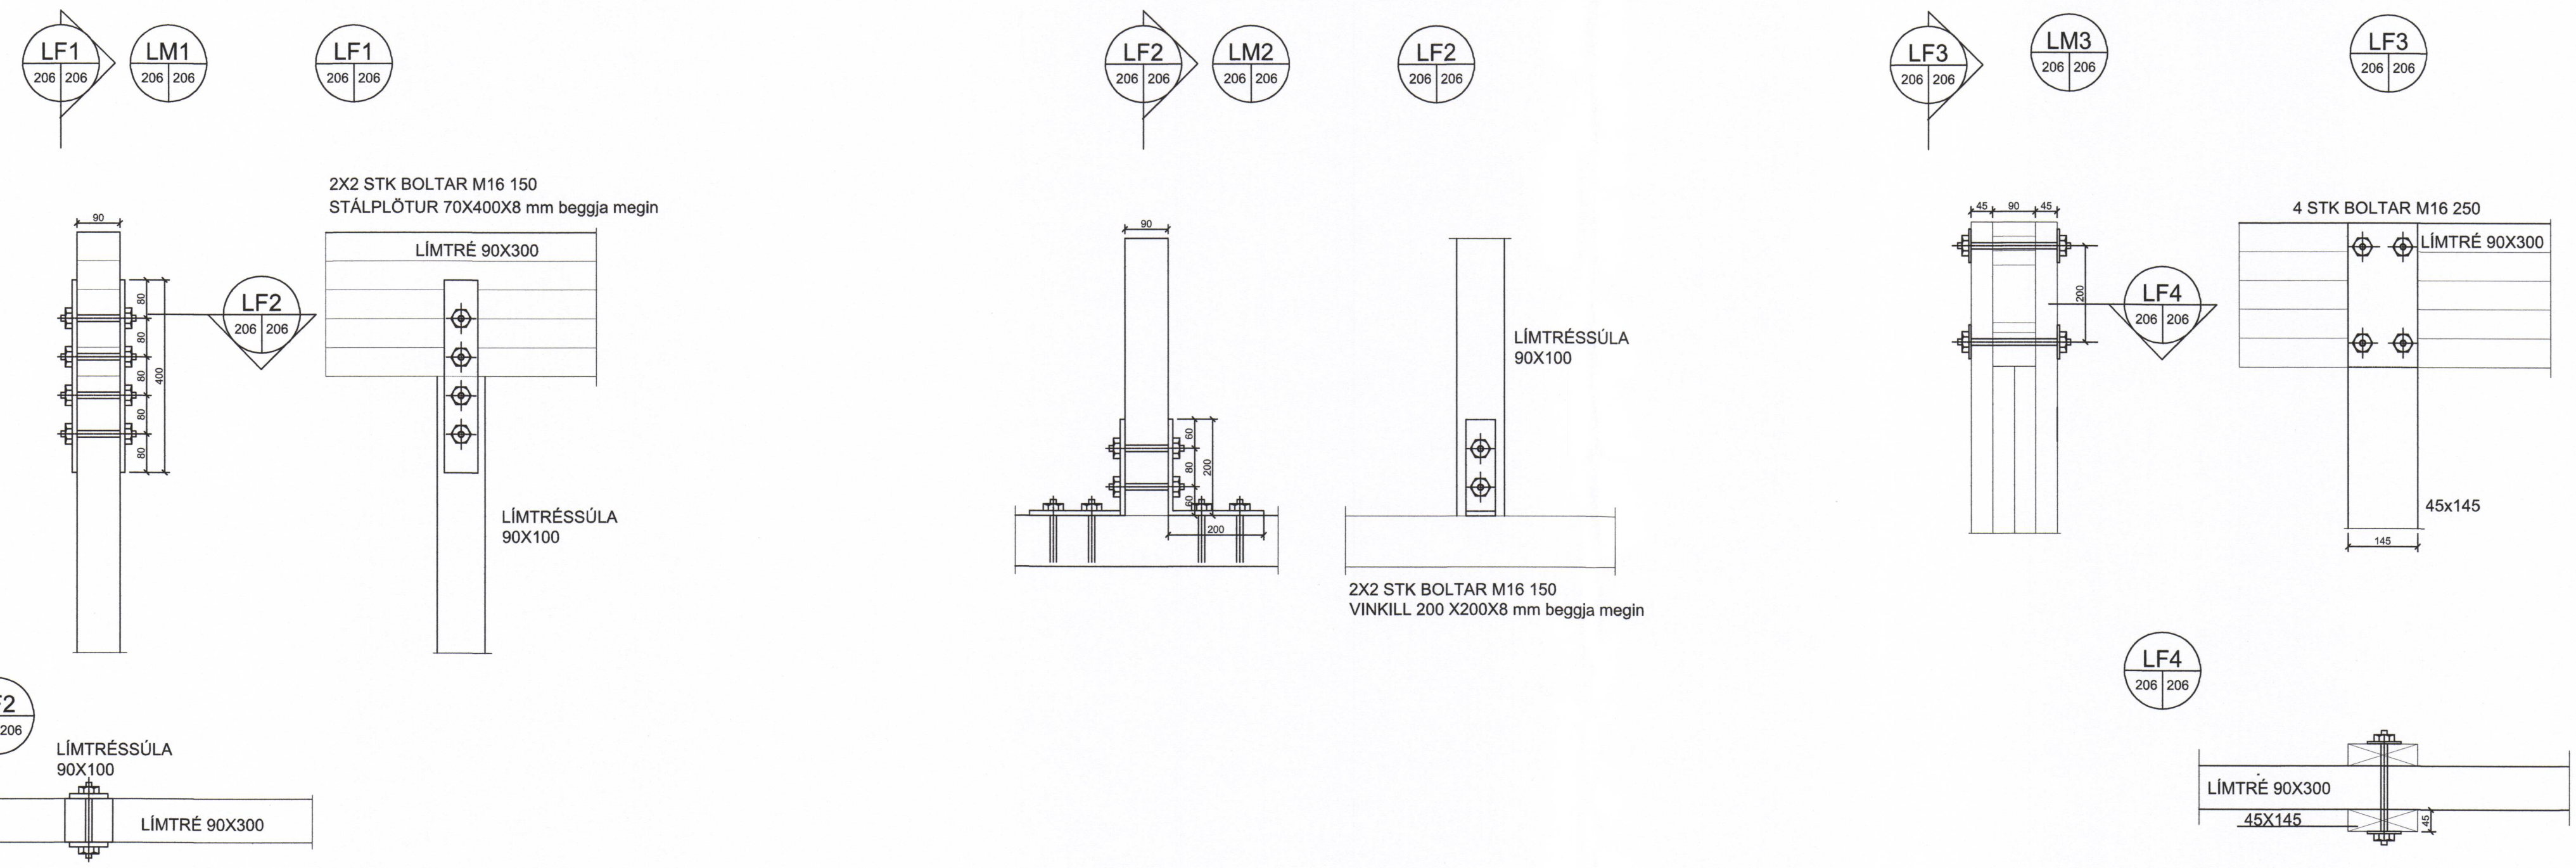

TILVÍSUN	ÚTG. DAGS	SKÝRINGAR	TEIKN. HANN. RÝNT. SAMP.	ÚTG. DAGS	SKÝRINGAR	TEIKN. HANN. RÝNT. SAMP.	Kirkjuvegi 23 900 Vestmannaeyjum Sími 481-2711 tpz@teiknistofa.is www.teiknistofa.is	ÚTG. DAGS	HANNAD	MÆLIKVARÐI	HRAUNBÚÐIR DVALARHEIMILI
	01.07.16							YFIRFARIÐ	TEIKNAD	1:50 (A1)	VIÐBYGGING
							SAMPYKKT: Tjörvun 270163-5449	RS	1:100 (A3)	SNIÐ OG SÉRSTEIKNINGAR	206