10763

ELDHÚSINNRÉTTING - KAFFISTOFA/ SETUSTOFA. M=1:20

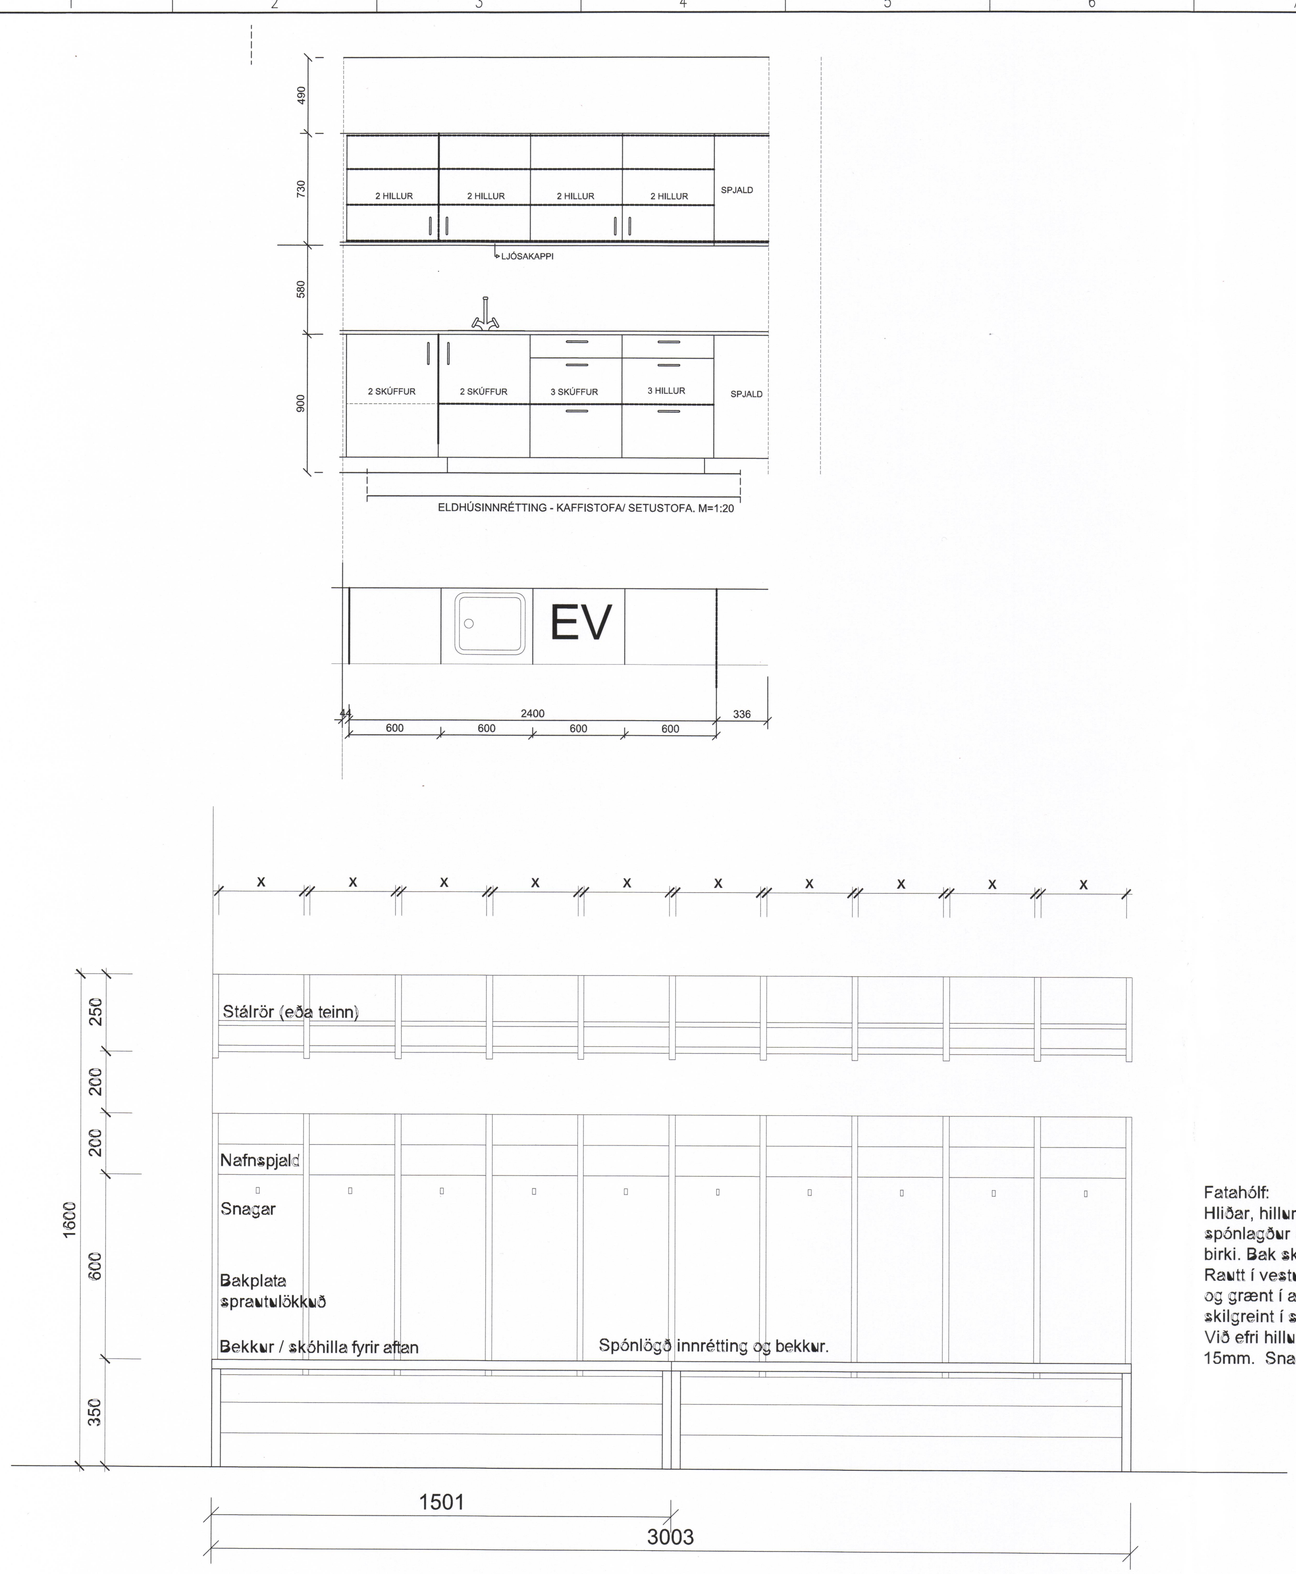

Fatahólf:
Hliðar, hillur og skilrúm er spónlagðar krossvið með hvítuðu birki. Bak skal vera sprautulakkað: Rautt í vesturheimi, gult í miðheimi og grænt í austurheimi. Nánar skilgreint í samráði við arkitekt.
Við efri hillu skal setja ryðfrítt stálrör, 15mm. Snagar úr ryðfríu stáli.

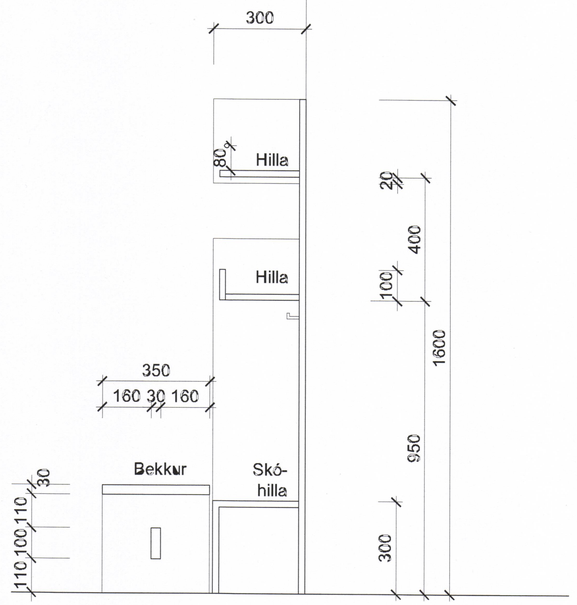

ÚTLIT,FATAHÓLF

1:20

SNEIÐING, FATAHÓLF

1:20

SAMÞYKKT AF BYGGINGARFULLTRÚA
10. JÚLÍ 2018
BYGGINGARFULLTRÚINN Í VESTMANNAEYJUM

UNDIRRITUN SAMRÆMINGARHÖNNUÐAR
120742-3379

TILVÍSUN

ÚTG DAGS SKÝRINGAR TEIK HANN RÝNT SAMÞ

tpz teiknistofa
Kirkjuvegi 23 900
Vestmannaeyjum
Sími 481-2711
tpz@teiknistofa.is
www.teiknistofa.is

ÚTG. DAGS	HANNAÐ	MÆLIKVARÐI
APRÍL 18	PZ	1:10 (A1)
YFIRFARIÐ	TEIKNAÐ	1:20 (A1)
BB	RS/PZ	

SAMÞYKKT: 120742-3379

LEIKSKÓLINN KIRKJUGERÐI
VESTMANNAEYJUM
VIÐBYGGING NÝ DEILD
INNRÉTTIN GAR-FATAKLEFAR

VERKFANG 1001-5 TEIKNING 108

©Öll afnot og afritun teikningar, að hluta eða í heild er háð skriflegu leyfi höfunda

S:\verkefni\A-VERK\10\1001kirkjugerdi\600_teikn\610-tpz\DWG\vinnugögn\1001-6-kirkjugerdi-vidbygging-starfsm.dwg