




NORÐURHLIÐ

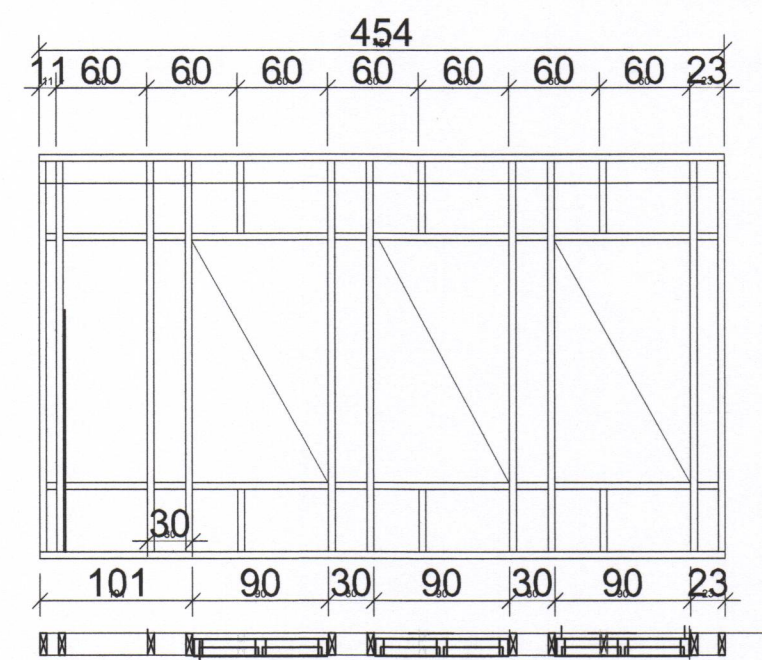

SUBURHLIÐ

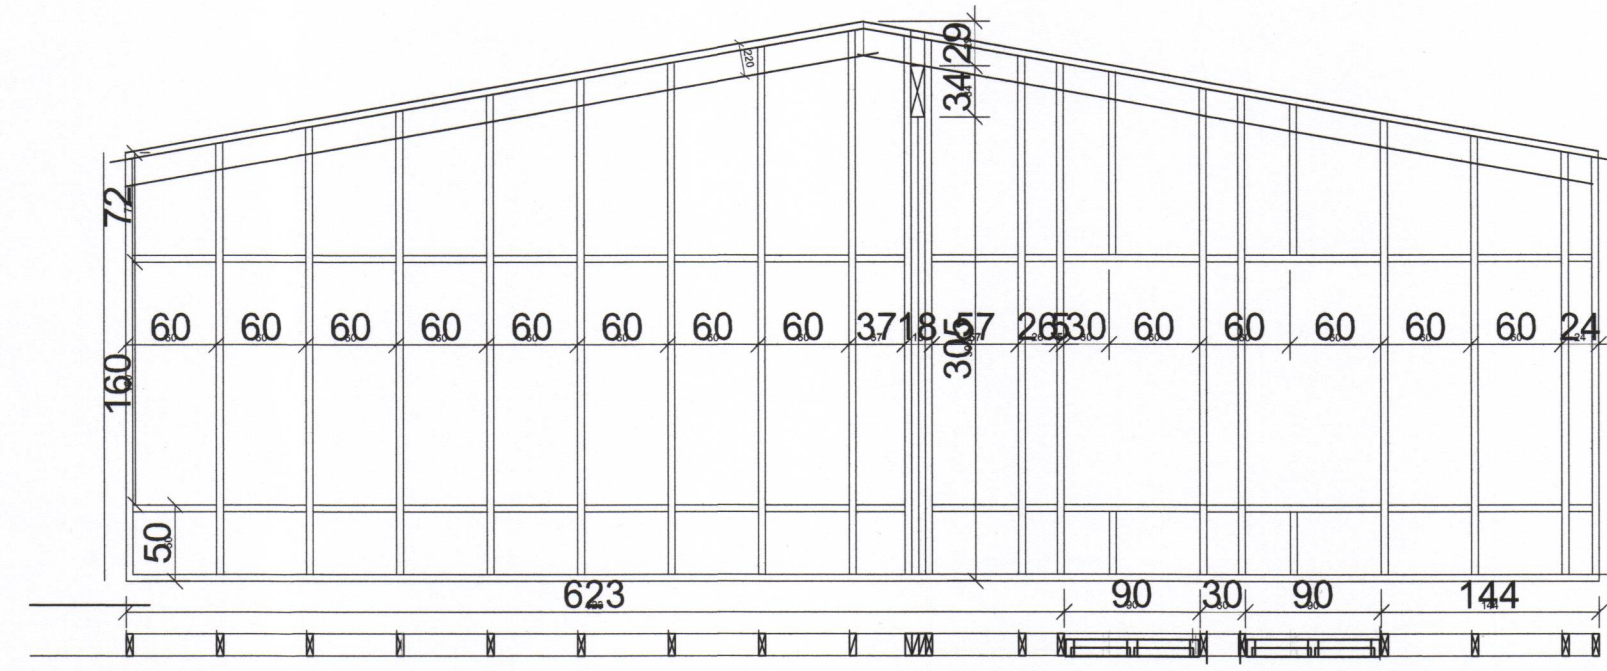

VESTURHLIÐ

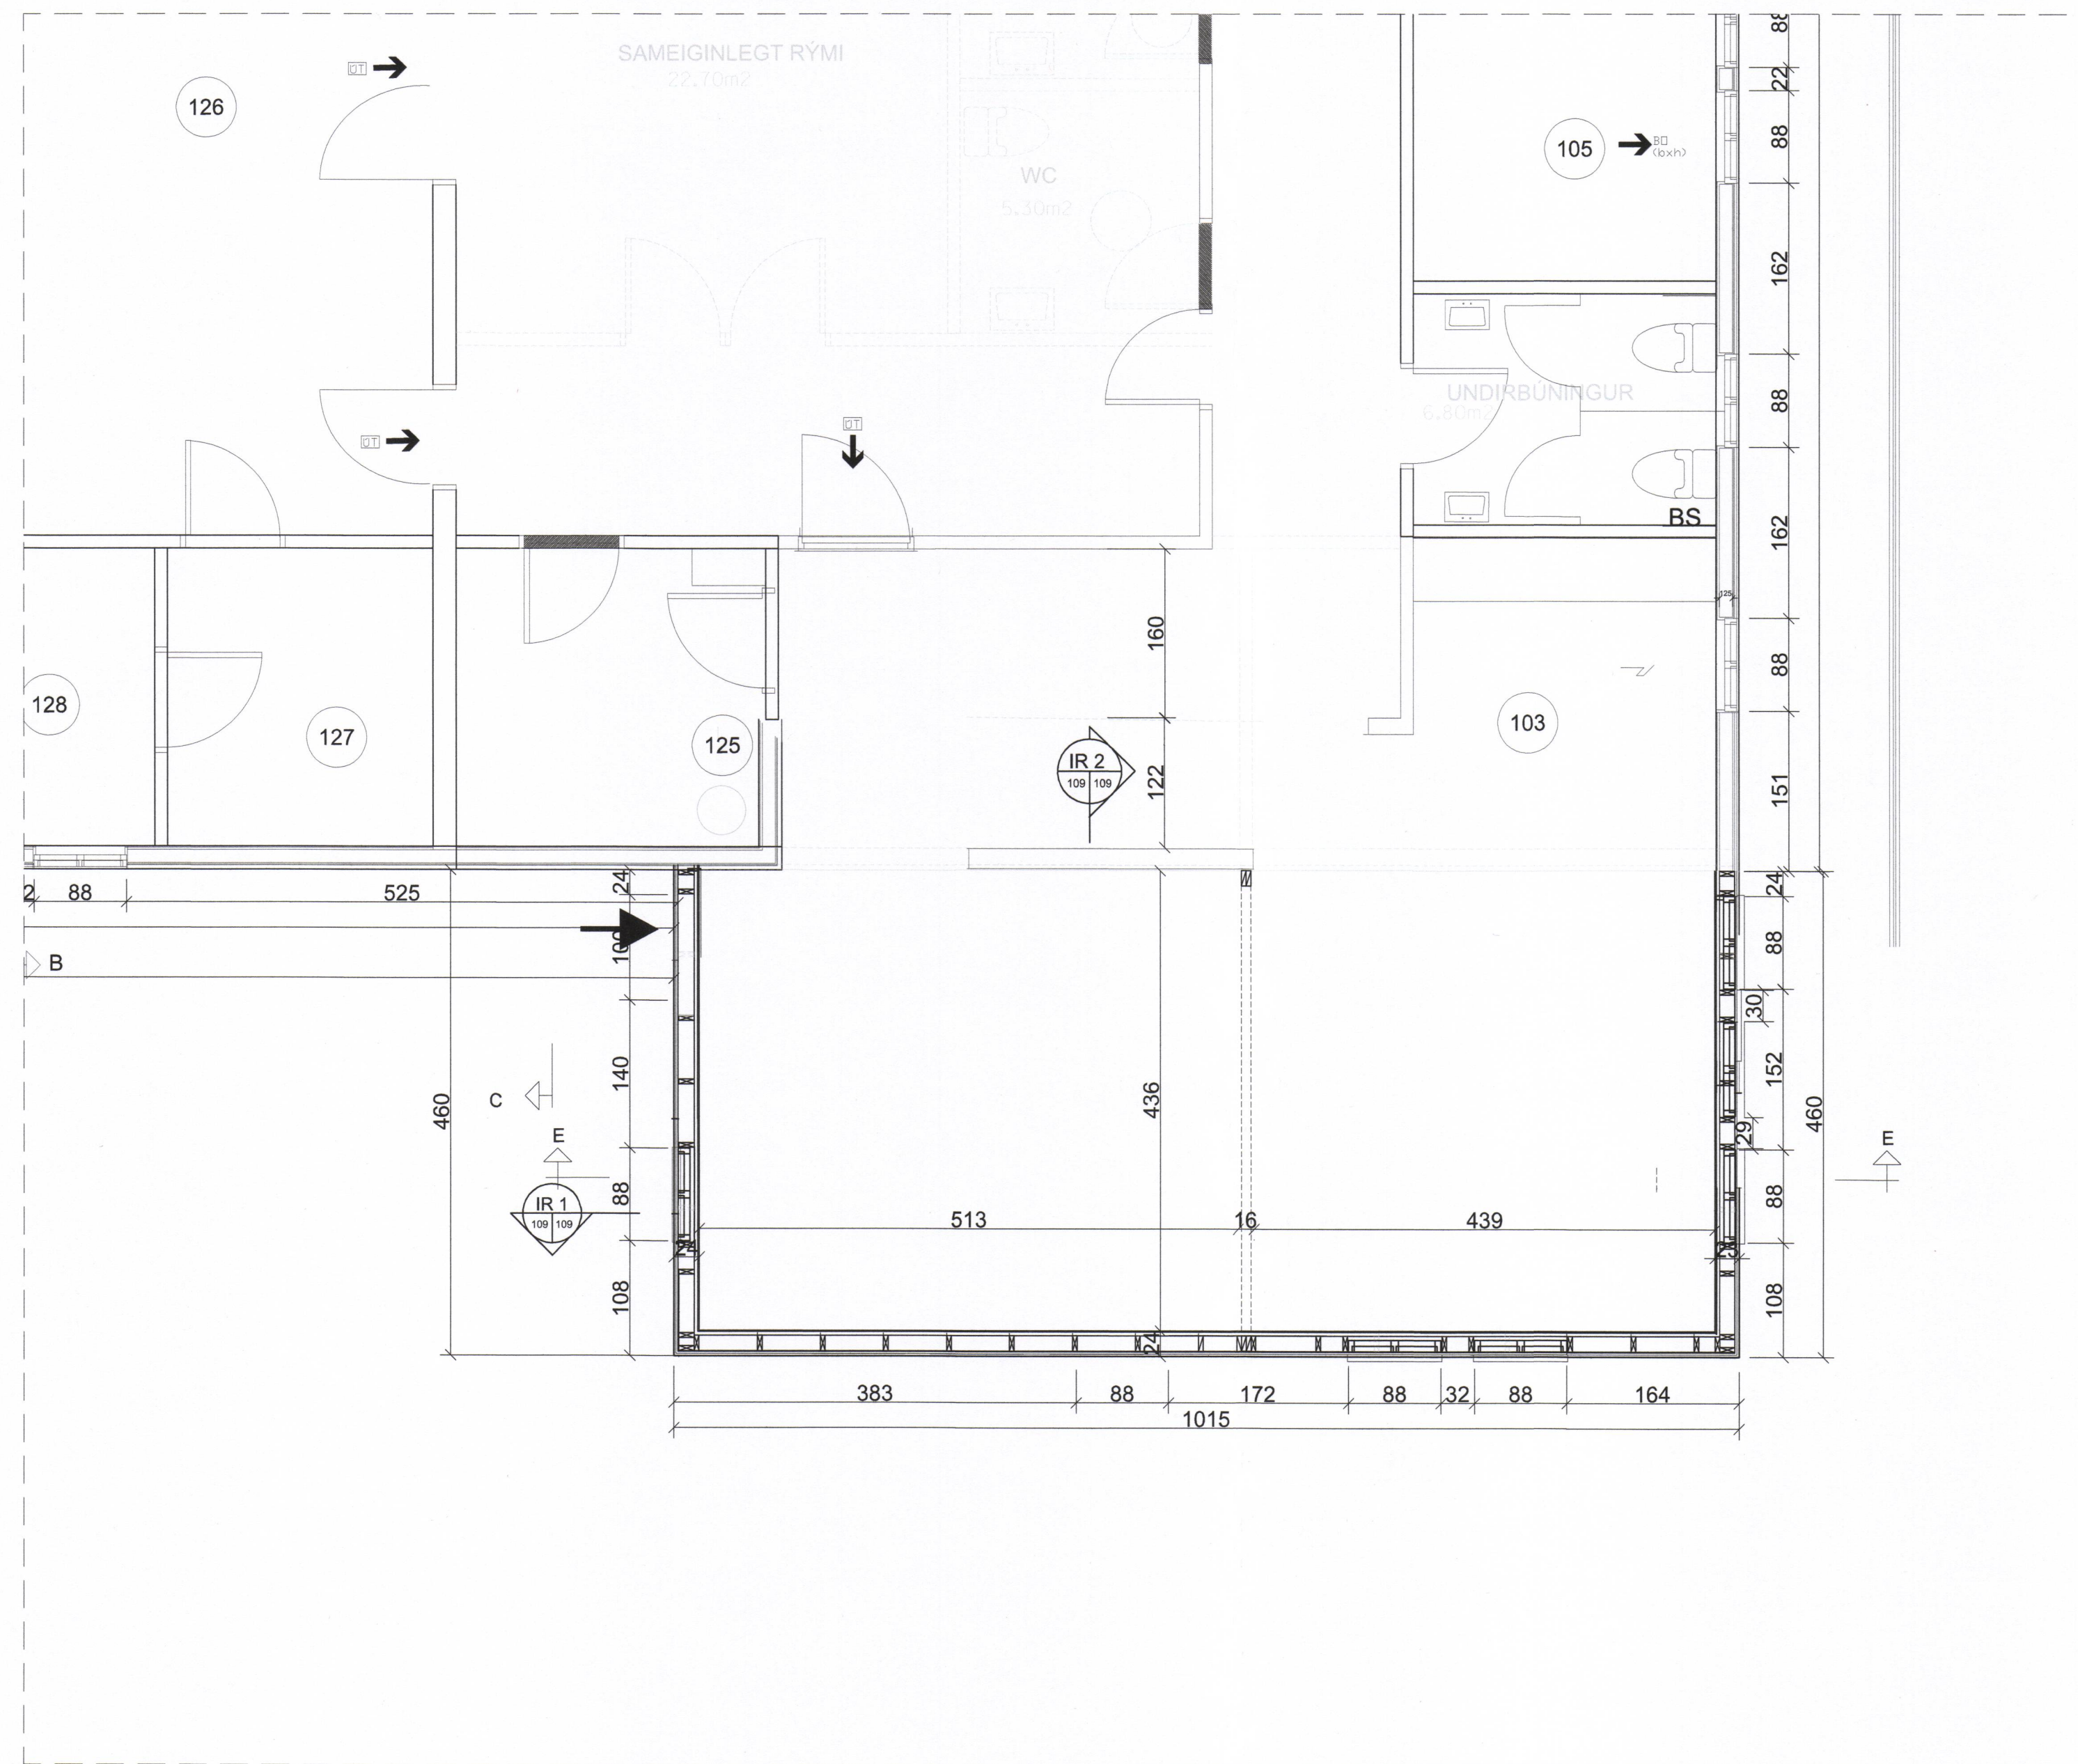

SAMPYKKT AF BYGGINGARFULLTRÚA
10. JÚLÍ 2018
BYGGINGARFULLTRÚNNI Í VESTMANNAEYJUM

UNDIRRITUN SAMRÆMINGARHÖNNUDAR
Páll Lóhannason
20742-3379

TILVÍSUN

ÚTG. DAGS SKYRINGAR TEIKNANNTYNT SAMÞ.

tpz teiknistofa
Kirkjuvegi 23 900
Vestmannaeyjum
Sími 481-2711
tpz@teiknistofa.is
www.teiknistofa.is

ÚTG. DAGS APRÍL 18	HANNAÐ PZ	MÆLIKVARÐI 1:50 (A1)
YFIRFARIÐ BB	TEIKNANNTYNT RS/PZ	1:100 (A3)

SAMPYKKT: *Páll Lóhannason* 20742-3379

LEIKSKÓLINN KIRKJUGERÐI
VESTMANNAEYJUM
VIÐBYGGING ELDHÚS OG KAFFISTOFA
BURÐARVIRKI-ÚTVEGGIT
GRUNNMYND OG GRINDARTEIKN

VERKFRANG 1001-5 TEIKNING 205