10778

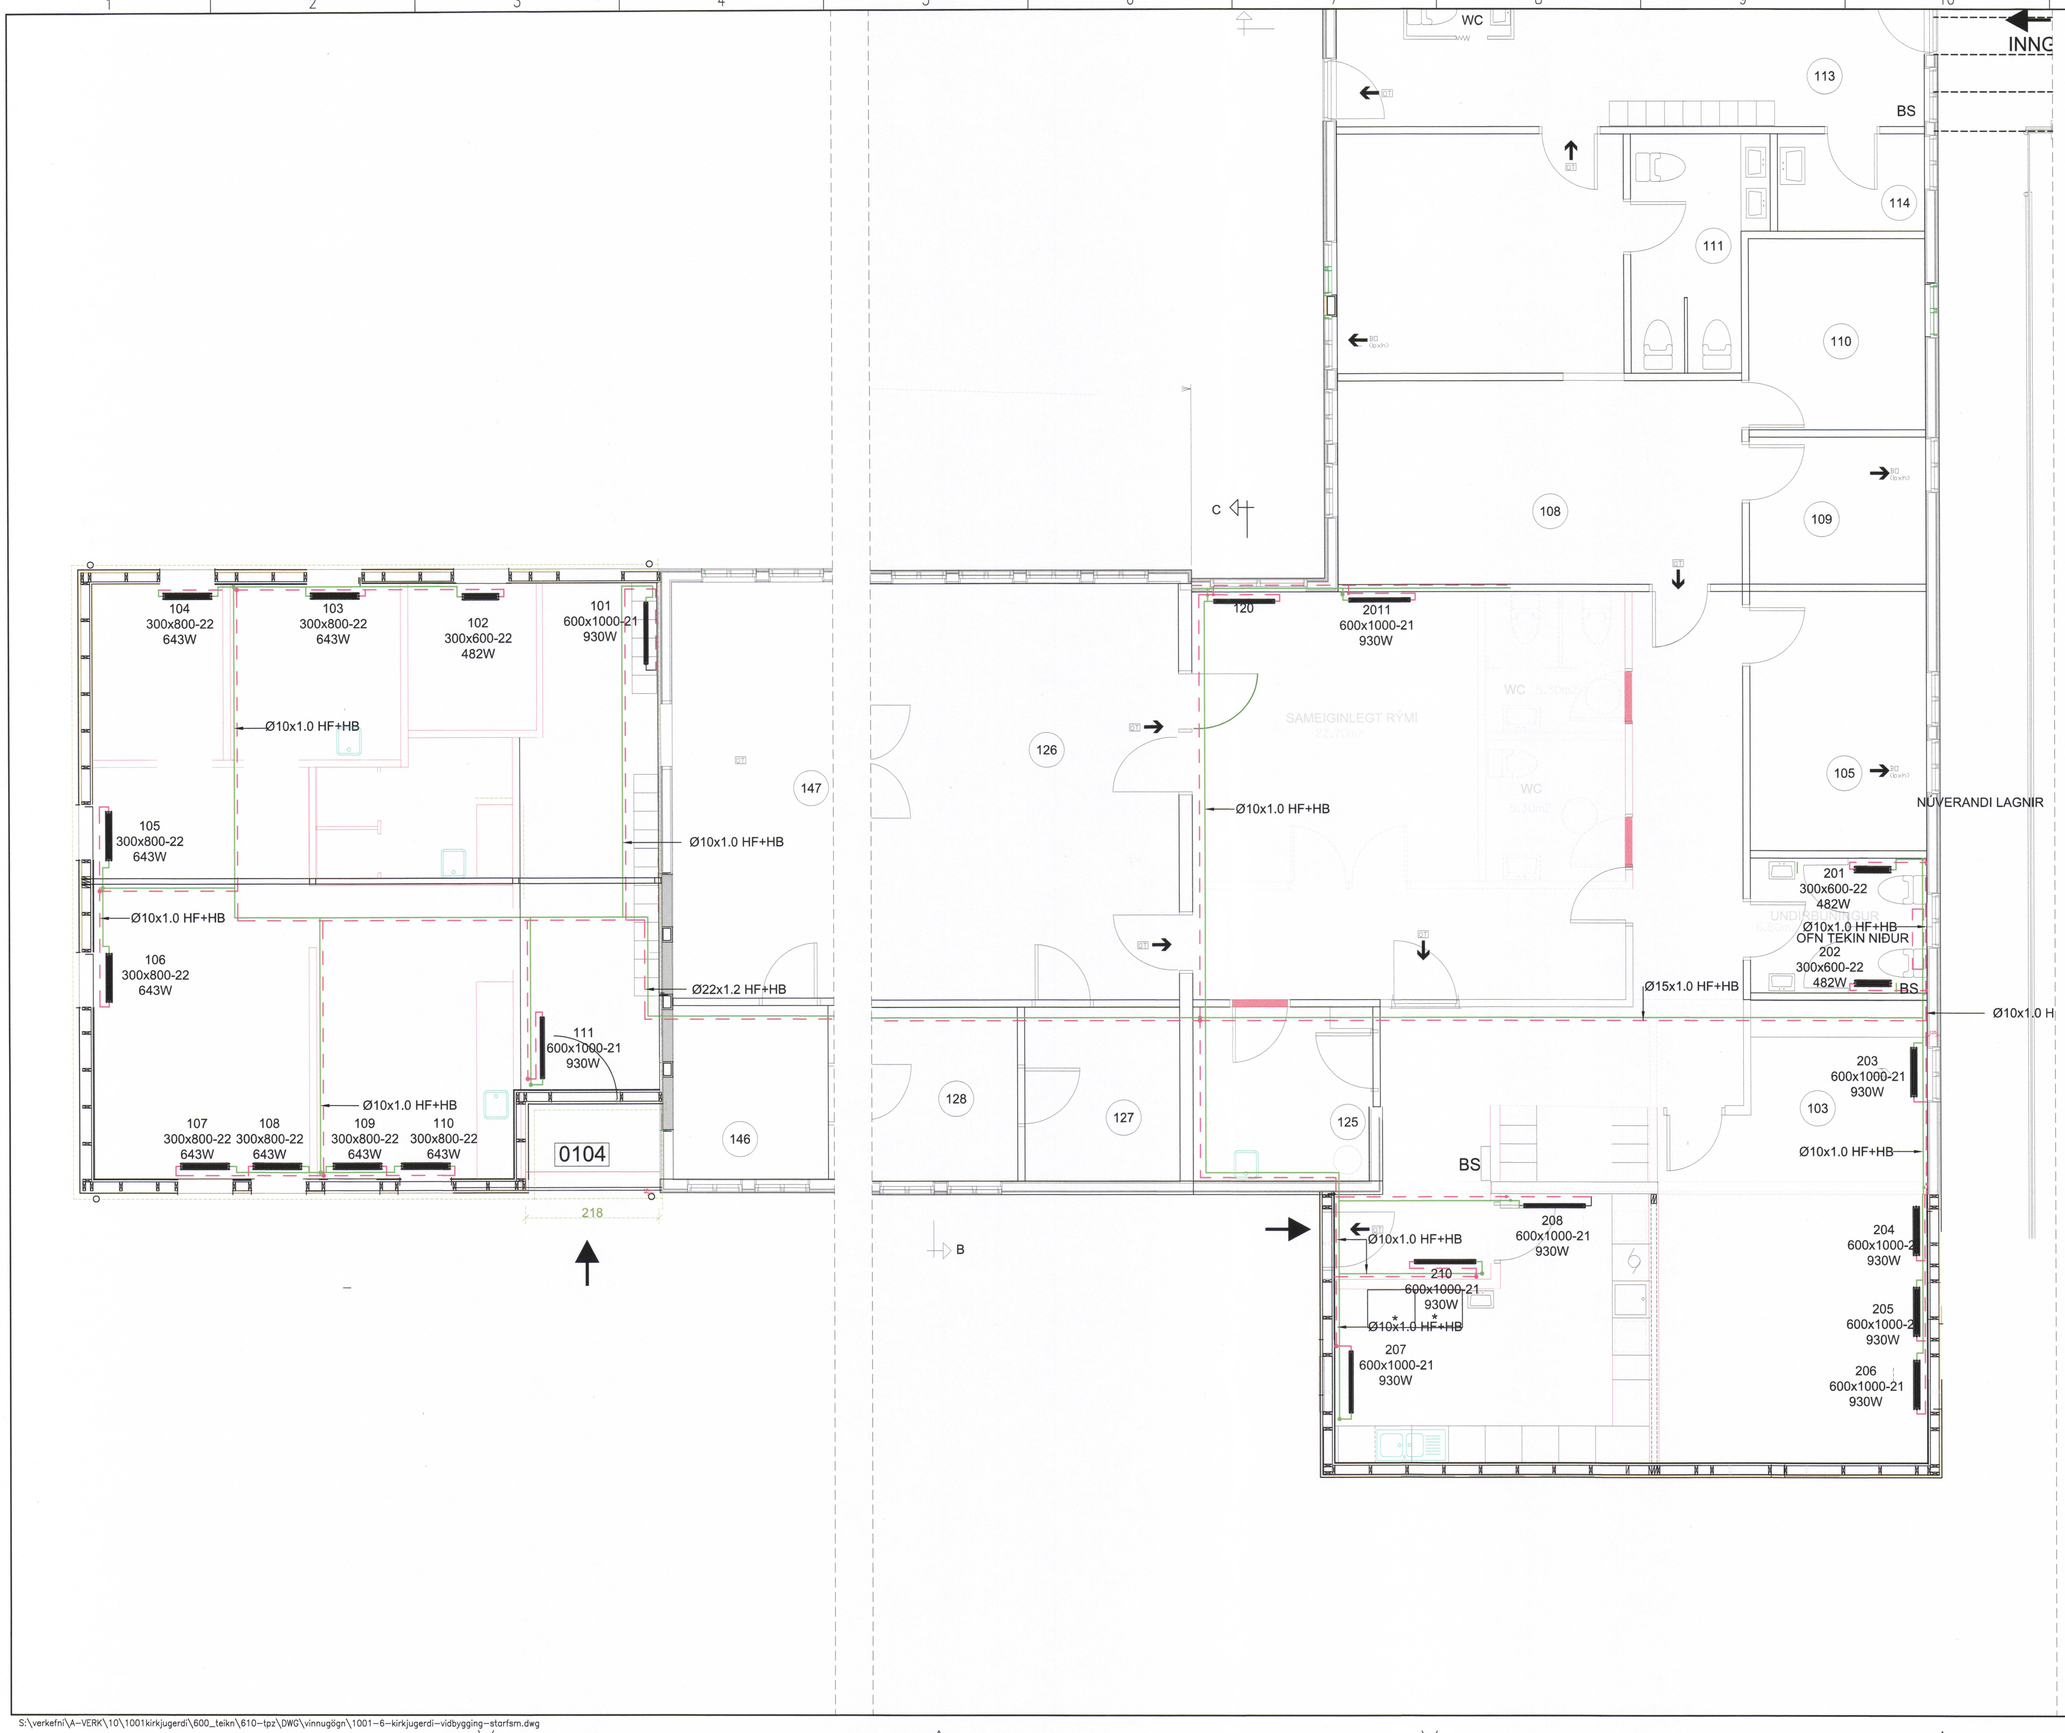

SAMÞYKKT AF BYGGINGARFULLTRÚA
10. JÚLÍ 2018
BYGGINGARFULLTRÚINN Í VESTMANNAEYJUM

UNDIRRITUN SAMRÆMINGARHÖNNUÐAR
Pall Zóphóníasson
120742 - 3379

TILVÍSUN

ÚTG	DAGS	SKÝRINGAR	TEIK	HANN	RÝNT	SAMÞ

tpz teiknistofa
Kirkjuvegi 23 900
Vestmannaeyjum
Sími 481-2711
tpz@teiknistofa.is
www.teiknistofa.is

ÚTG. DAGS	HANNAÐ	MÆLIKVARÐI
APRÍL 18	BB	1:50 (A1)
YFIRFARIÐ	TEIKNAÐ	1:100 (A3)
BB	RS/PZ	

SAMÞYKKT: Tryðgvi Þórgvinsson 270963-5744

LEIKSKÓLINN KIRKJUGERÐI
VESTMANNAEYJUM
VIÐBYGGING NÝ DEILD, ELDHÚS OG KAFFIST
GRUNNMYND
HITAKERFI

VERKFANG 1001-5 TEIKNING 331

©Öll afnot og afritun teikningar, að hluta eða í heild er háð skriflegu leyfi höfunda

S:\verkefni\A-VERK\10\1001kirkjugerdi\600_teikn\610-tpz\DWG\vinnugögn\1001-6-kirkjugerdi-vidbygging-starfsm.dwg