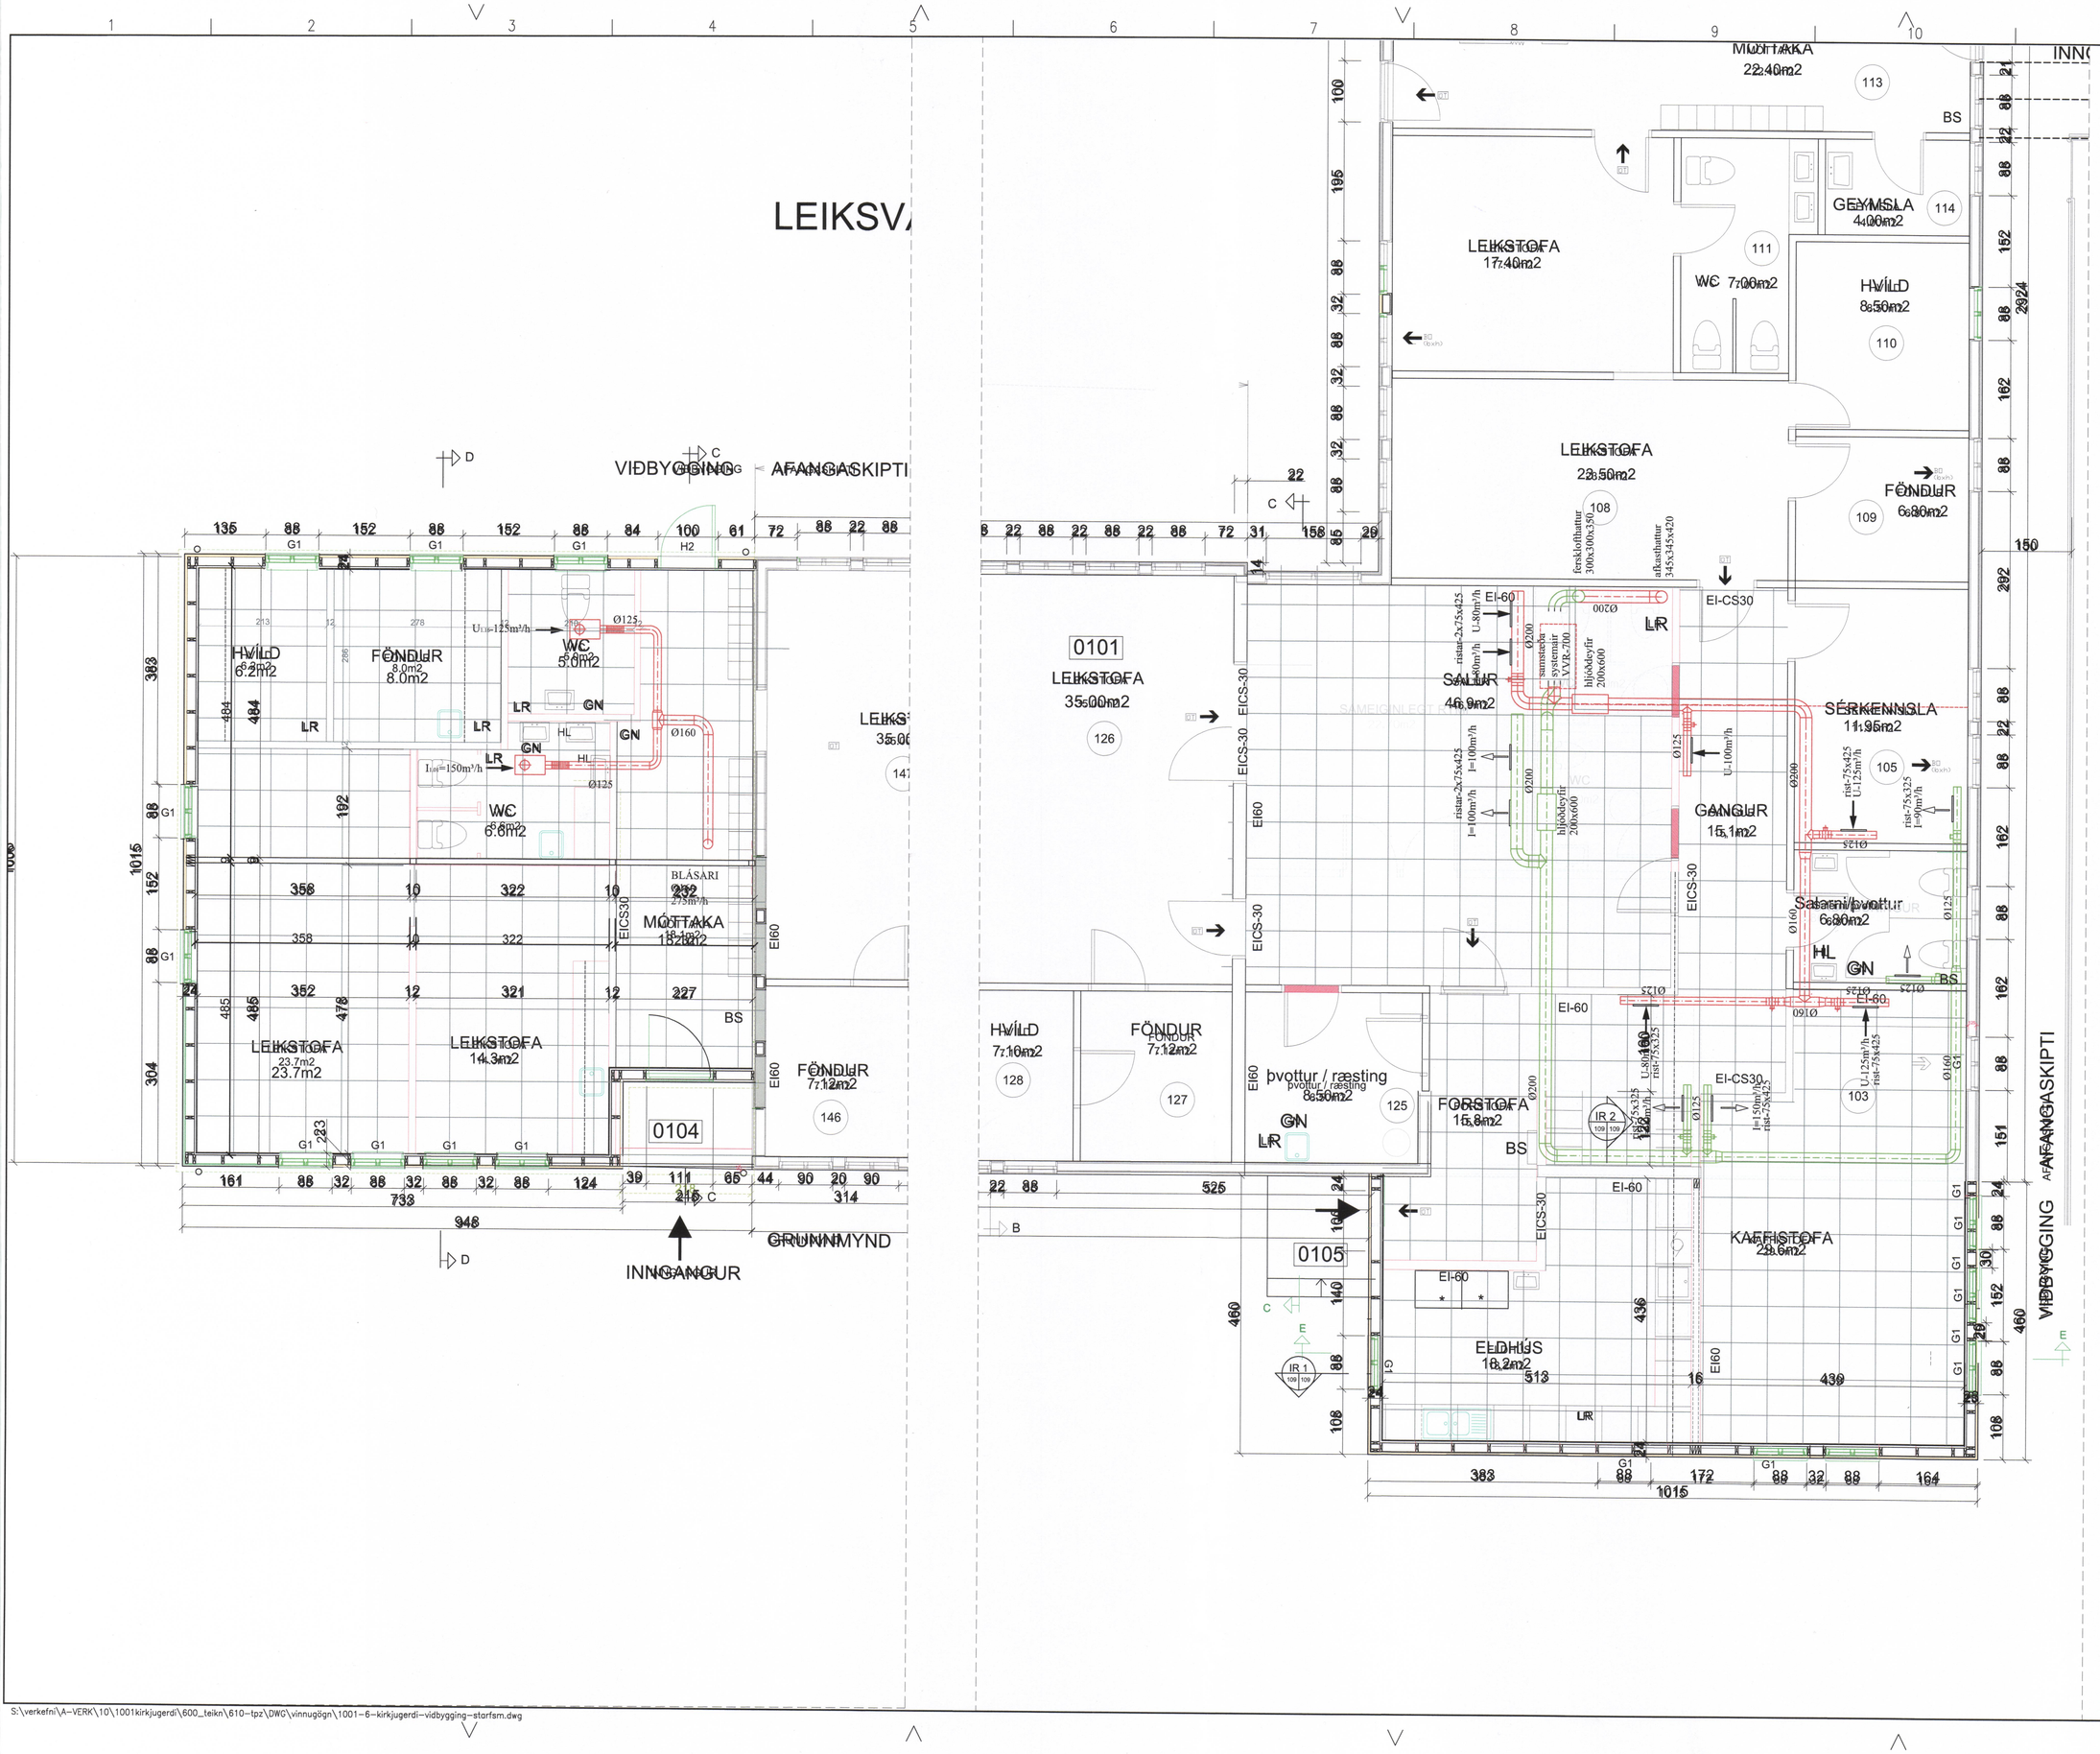

SAMÞYKKT AF BYGGINGARFULLTRÚA
10. JÚLÍ 2018
BYGGINGARFULLTRÚINN Í VESTMANNAEYJUM

UNDIRRITUN SAMRÆMINGARHÖNNUÐAR
120742 - 3379

LOFTRÆSTING BREYTINGAR:

SAMSTÆÐA:
VVB-700 SAMSTÆÐA VERÐI FÆRÐ SUNNAR OG TENGING VIÐ INNTAK OG ÚTBLÁSTUR ENDURBNÝJUÐ . BYGGT VERÐI UTAN UM SAMSTÆÐUNA EI60 OG SETT NÝ LÚGA FRAM Á GANG
STOKKAR::
INNBLÁSTURSSTOKKUR FÆRÐUR SUNNAR OG FRAMLENGDUR INN Í VIÐBYGGINGUNA, NÝJAR RISTAR NIÐUR ÚR LOFTI
ÚTSGSSTOKKUR FRAMLENGDUR INN Í VIÐBYGGINGUNA OG KOMIÐ VERÐI FYRIR NÝJUM RISTUM.

TILVÍSUN

ÚTG DAGS	SKÝRINGAR	TEIK HANN RÝNT SAMÞ

tpz teiknistofa
Kirkjuvegi 23 900
Vestmannaeyjum
Sími 481-2711
tpz@teiknistofa.is
www.teiknistofa.is

ÚTG. DAGS	HANNAÐ	MÆLIKVARÐI
APRÍL 18	BB	1:50 (A1)
YFIRFARIÐ	TEIKNAÐ	1:100 (A3)
BB	RS/PZ	

SAMÞYKKT:

LEIKSKÓLINN KIRKJUGERÐI
VESTMANNAEYJUM
VIÐBYGGING NÝ DEILD, ELDHÚS OG KAFFIST.
GRUNNMYND
LOFTRÆISKERFI

VERKFANG 1001-5 TEIKNING 341

©Öll afnot og afritun teikningar, að hluta eða í heild er háð skriflegu leyfi höfunda

S:\verkefni\A-VERK\10\1001kirkjugerdi\600_teikn\610-tpz\DWG\vinnugögn\1001-6-kirkjugerdi-vidbygging-starfsm.dwg