
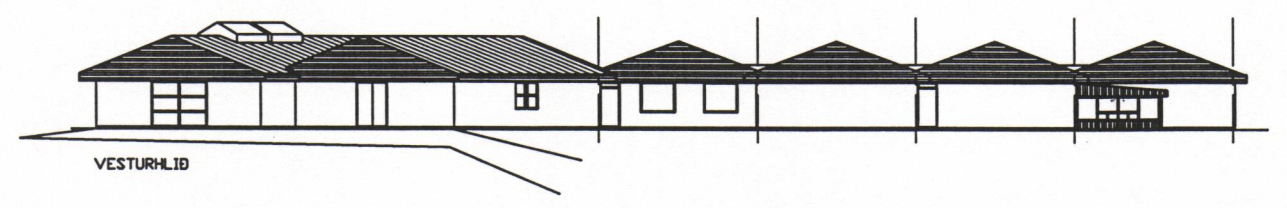
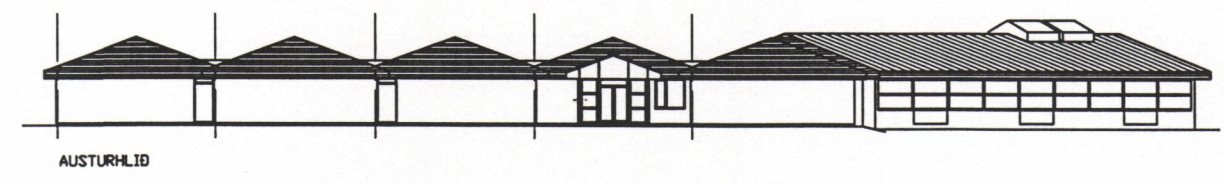
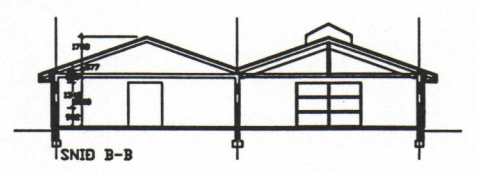
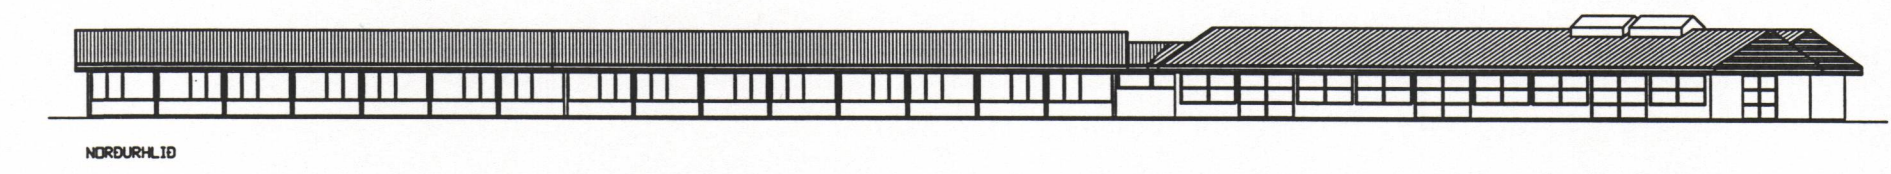
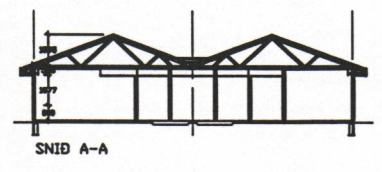


12 Nóv. 1997

*Þorgerður Þorvaldsson*  
BYGGINGARFULLTRÚINGI VESTMANNAEYJUM

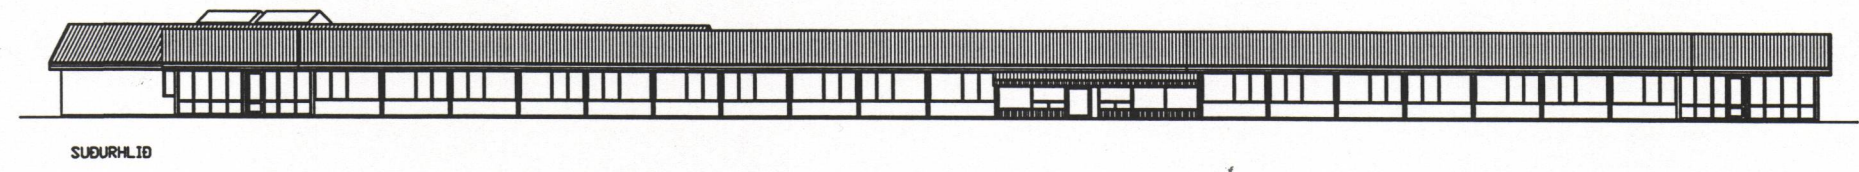

breyting							
breyting A	breyting C	verkheiti HRAUNBODIR VESTMANNAEYJUM		PÁLL Z6PHÓNIASSON TEIKNISTOFA		verk nr.9712	dags. OKT. 97
breyting B	breyting D	verkefni ENDURSKIPULAGNING ÚTLIT		RÁÐGJAFARVERKFRÉÐIÐ JÓNÚSTA F.R.V. KIRKJUVEGI 23 900 VESTMANNAEYJUM			
malkv. 1:200	telkn. EA	hannað PZ		SÍMI 98-12711, 12239 TELEFAX 98-13076		telkn. nr.102	breyting