



12 NÓV. 1997


Þorgerður Þorjónsdóttir
BYGGINGARFULLTRÚNAÐI VESTMANNAEYJUM

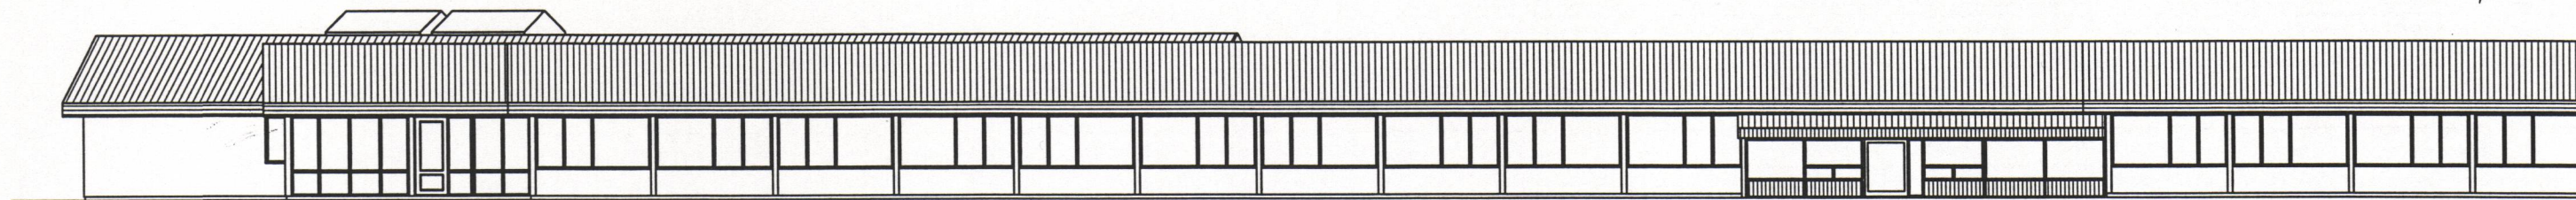


SUÐURHLIÐ

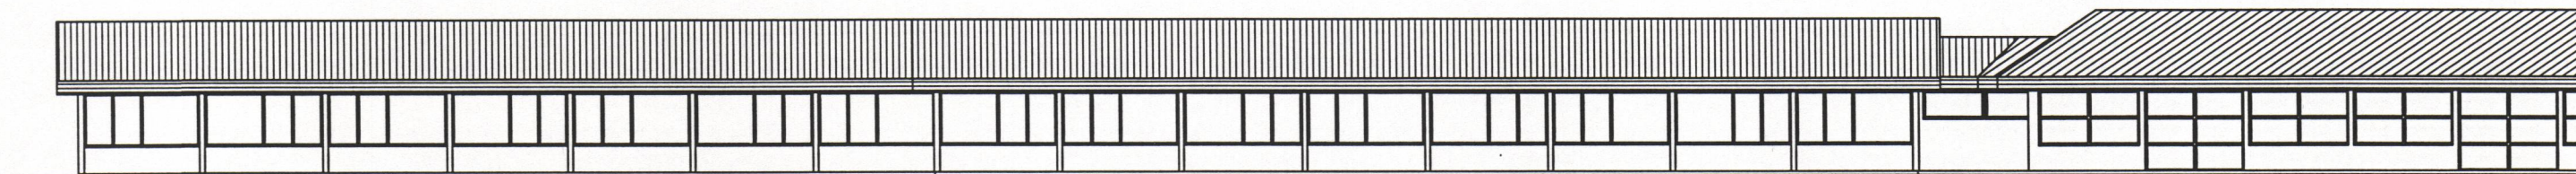

NORÐURHLIÐ

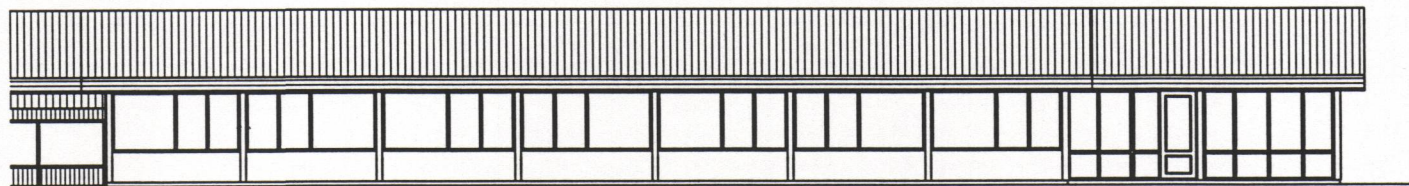

SUÐURHLIÐ

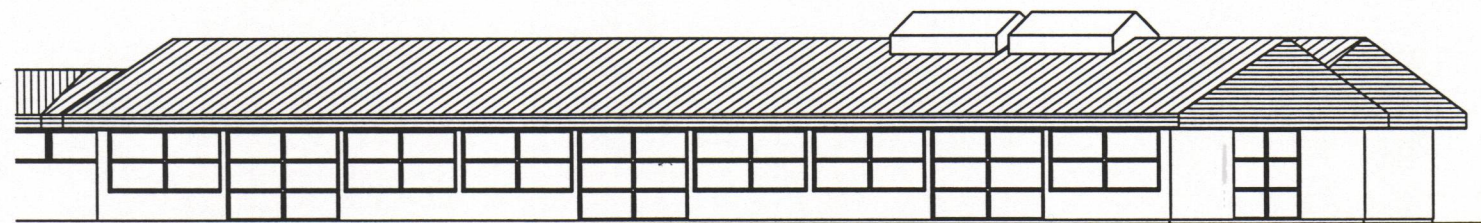

NORÐURHLIÐ

breyting								
breyting A	breyting C	verkheiti	HRAUNBODIR VESTMANNAEYJUM	PALL ZÓPHÓNIASSON TEIKNISTOFA	verk nr.9712	dags. DKT 97		
breyting B	breyting D	verkefni	ENDURSKIPULAGNING ÓTLIT SUÐUR- OG NORÐURHLIÐ	RÆÐGJAFEVERKFRÉÐIÐJÓNUSTA F.R.V.				
melkv. 1:100	telkn. EA	hannað PZ		KIRKJUVEGI 23 900 VESTMANNAEYJUM.			telkn. nr.106	breyting
				SÍMI 98-12711, 12239 TELEFAX 98-13076				